




SO 4 - KM 18,860 - 19,180

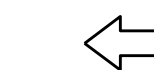

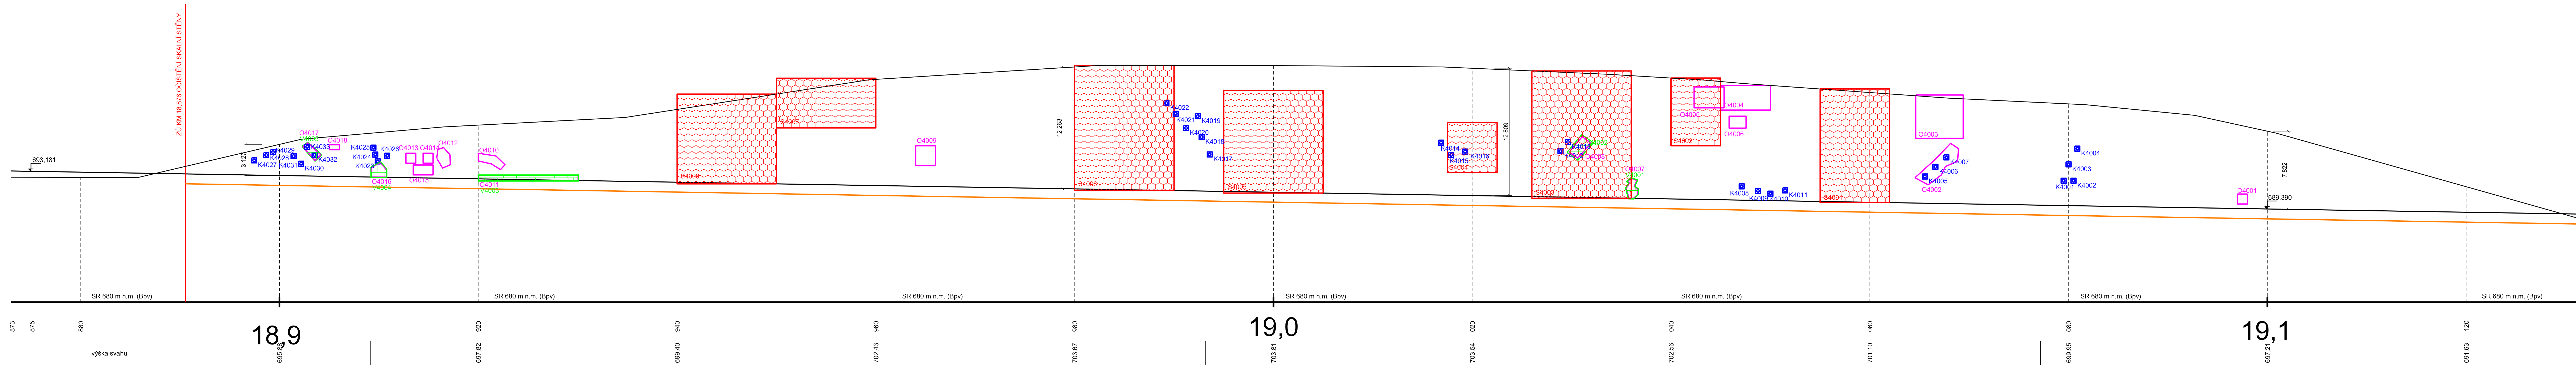

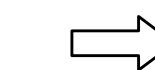

LEVÁ STRANA KOLEJE
SMĚR ŽELEZNÁ RUDA



LEVÁ STRANA KOLEJE
SMĚR PLZEŇ



Legenda čar:

- | | |
|---|-----------------|
|  | siťování |
|  | kotvení |
|  | stříkání betonu |
|  | odstranění |
|  | oplocení |
|  | ochránění |


AZ CONSULT, spol. s r.




Číslo zakázky.....16/319

Výrobek uvolněn k použití

Souřadný systém: S-JTSK

Datum 30.6.2017

| | | | | | | | | | |
|---|--------|-------------------------------|---------|--------------|---------|--|--|-----------|--|
| Výsledky systémů: | | Srovnání s reálnými výsledky: | | | | | | | |
| 1 | | | | | | | | | |
| Revize: | Datum: | Vypracoval: | Podpis: | Kontroloval: | Podpis: | Poznámka: | | | |
| Objednatel: Správa železniční dopravní cesty, státní organizace | | | | | | <div>Sdružení Železná Ruda - Plzeň</div> <div>A ZCONSULT[®]</div> <div>spol. s r. o.</div> <div>TÝM DOPLŇOVÁNÍ INŽENÝRSTVÍ s.r.o.</div> <div></div> <div><i>Assurance of Quality</i></div> | | | |
| Odpov. proj.: | | Ing. M. Komín | | Zak. číslo: | | | | 16/319 | |
| Kontroloval: | | Ing. J. Šíma | | Datum: | | | | VI / 2017 | |
| DOKUMENTACE JE LŽIVAT POUZÍE VE SMYSLU PŘÍSLUŠNÉ SMLOUVY O DÍLO, KOPÍROVÁNÍ A ROZŠÍŘOVÁNÍ POUZÍE PO PŘEDCHOZÍM SOHLASENÍ AZ CONSULT spol. s r. o. | | | | | | | | | |
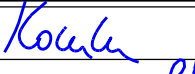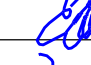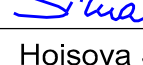
| | |
|--|---|
| Odpov. proj.: Ing. M. Komín Vypracoval: Ing. E. Pšeničný Kontroloval: Ing. J. Šíma Kraj: Plzeňský kraj Místo: Hojsova Stráž Objednatel: Správa železniční dopravní cesty, s.o. Akce: Sanace železničních objektů v km 5,550 - 19,280 trati Železná Ruda - Plzeň Objekt: SO 04 - km 18,860 - 19,280 Výkres: Rozvinutý pohled levý | <div style="text-align: right;">    </div> <div style="text-align: right;"> AZCONSULT s.p. s. r. o. Klášská 12, 400 01 Ústí nad Labem Tel.: 475 240 888 Telefax: 475 240 863 E-mail: azconsult@azconsult.cz ČSN EN ISO 9001 </div> |
| DOKUMENTACE K ÚJAZNÉ POZEME VE SMYSLU PŘÍSLUŠNÉ SMLOUVY O DÍLO. KOPIJOVÁNÍ A ROZŠÍŘOVÁNÍ POZEME PRO PŘEDCHOZÍ SOHLASU AZ CONSUL spol. s r. o. | |