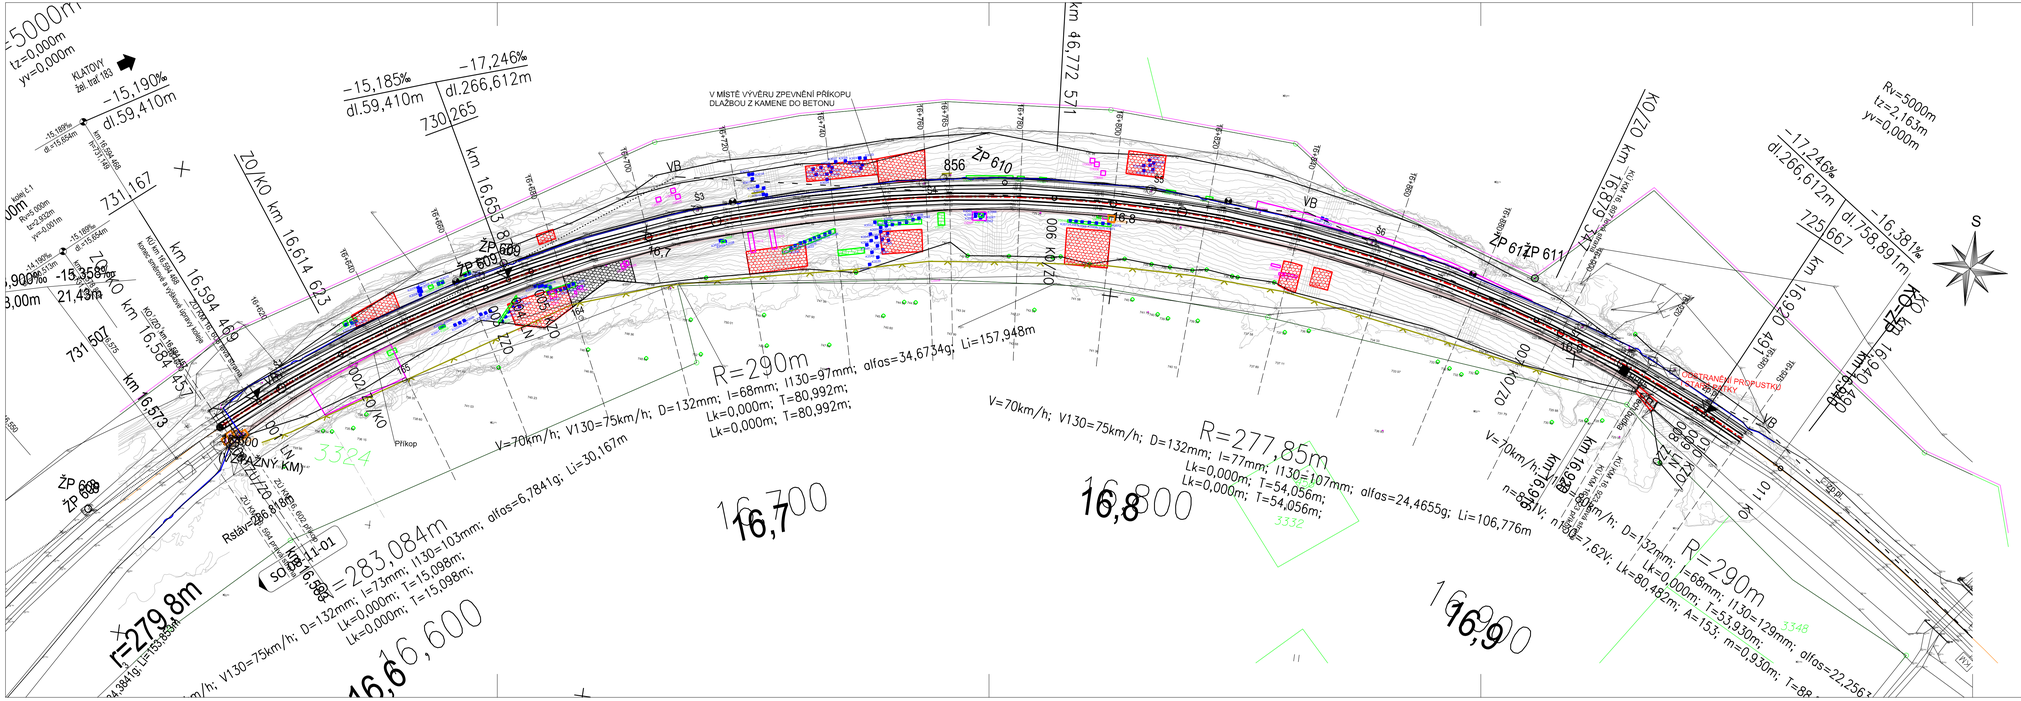
V MÍSTĚ VÝVĚRU ZPEVNĚNÍ PŘÍKOPU DLAŽBOU Z KAMENE DO BETONU
ZP 609
ZP 610
ZP 611
ZP 612
