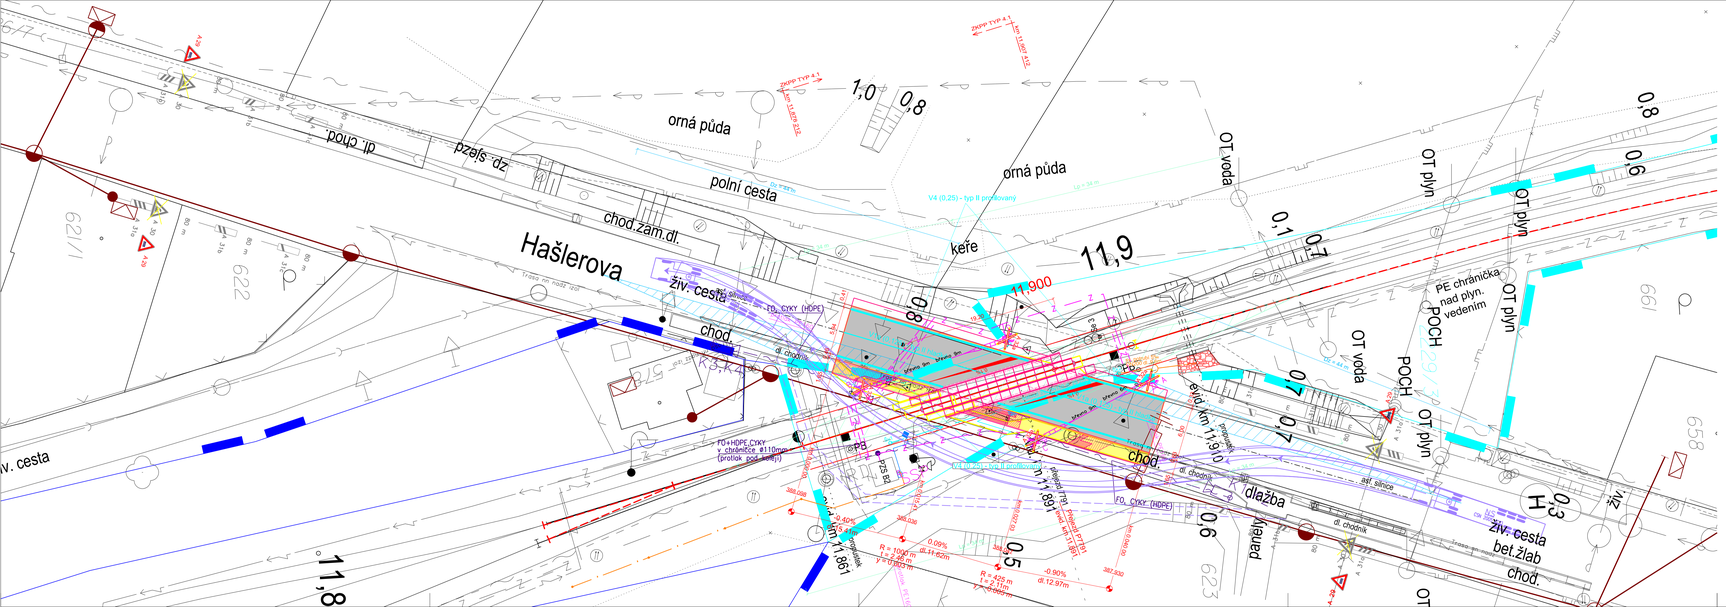
Hašlerova
živ. cesta
chod.
dl. chodník
dl. chodník
dlažba
dlažba
bet. žlab
živ. cesta
chod.
orná půda
orná půda
polní cesta
chod.zam.dl.
keře
pozem. dl.
pozem. dl.
OT voda
OT voda
OT plyn
OT plyn
OT plyn
PE chráničká nad plyn. vedením
POCH
POCH
svid.km 1,910
svid.km 1,861
11,900
11,891
11,9
11,8
1,0
0,8
0,8
0,6
0,1
0,7
0,7
0,6
0,5
0,3
0,3
0,3