

1/2020

Vypracoval: Soralová Jana

Kreslil: Soralová Jana

Č. zakázky : 63/20

Číslo výkresu: 1

Zakázka: Přechodné dopravní značení



Služby v oblasti dopravního značení

ZDOUNKY

- 310m



E3a
- 1850m

E3a
- 1080m


E3a
- 2080m

E3a
- MIMO VOZIDEL STAVBY

E13

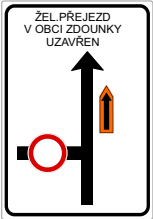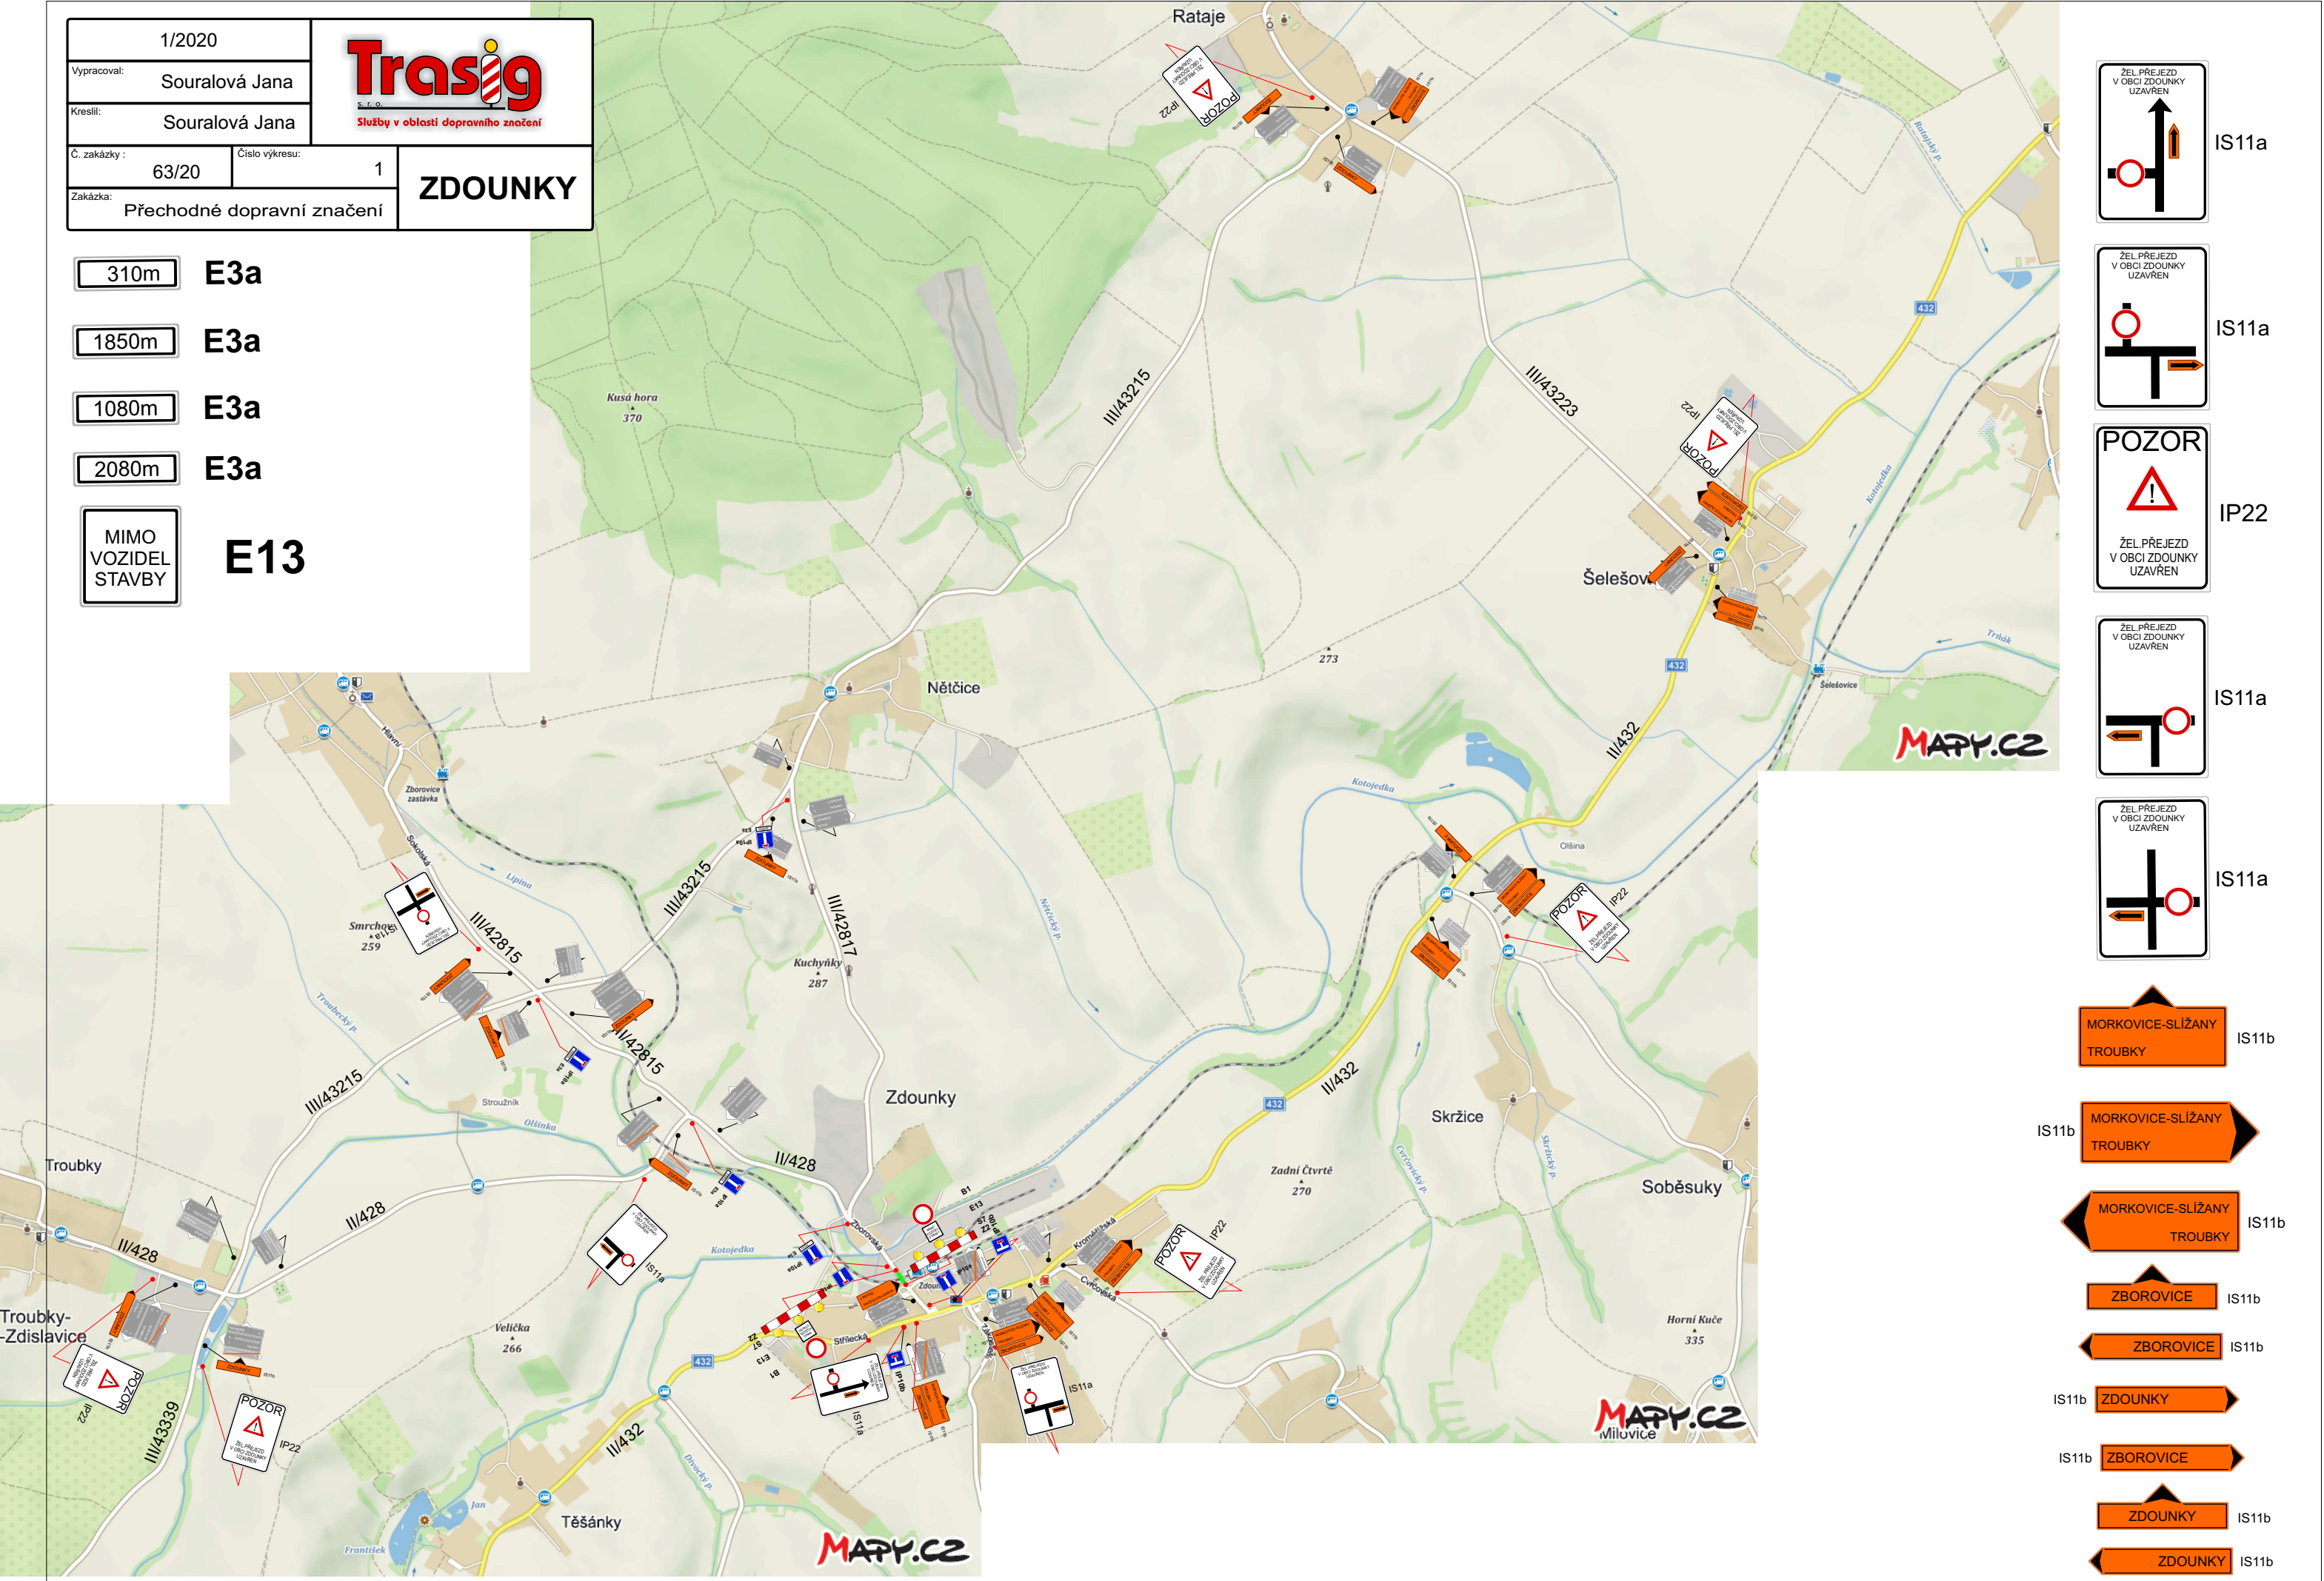


IS11a

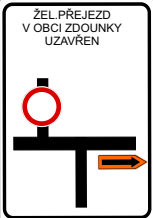

IS11a



IP22

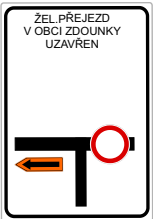


IS11a



IS11a



IS11b

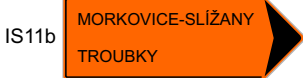

IS11b



IS11b



IS11b



IS11b



IS11b



IS11b



IS11b



IS11b