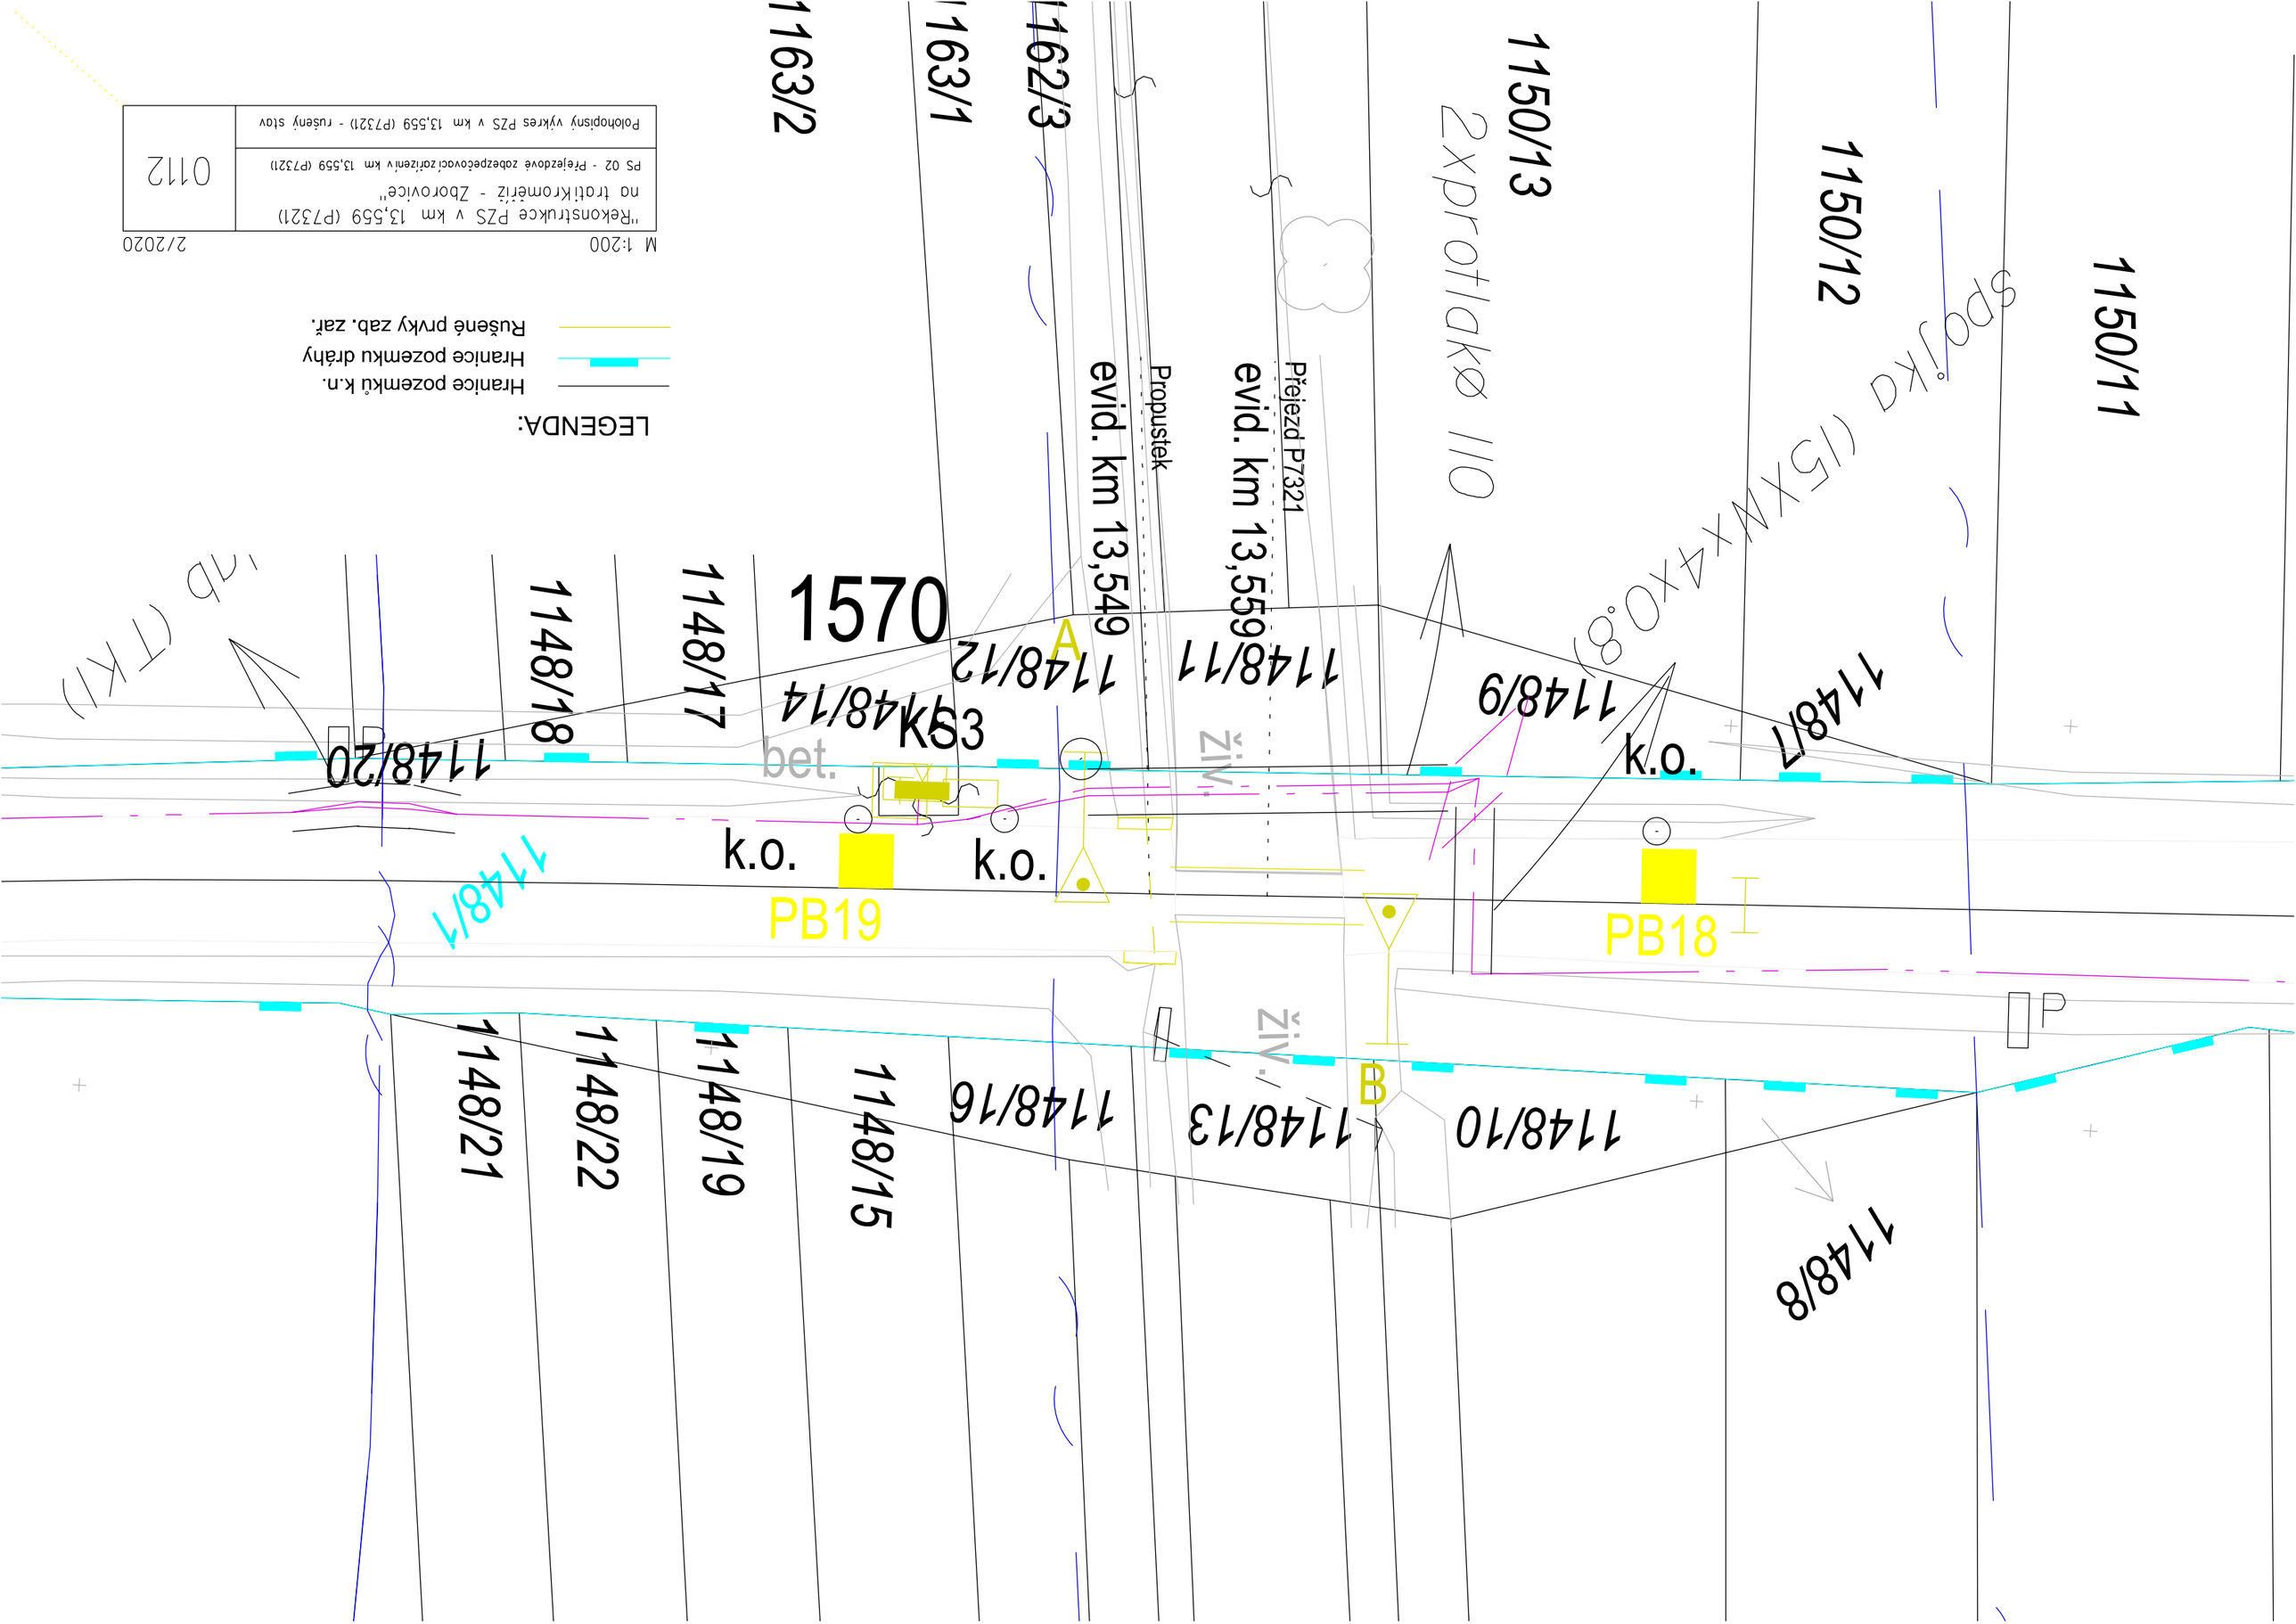

LEGENDA:

- Hranice pozemků k.n.
- Hranice pozemku dráhy
- Rušené prvky zab. zař.

M 1:200 2/2020

"Rekonstrukce PZS v km 13,559 (P7321) na tratiKroměříž - Zborovice"

PS 02 - Přejezdové zabezpečovací zařízení v km 13,559 (P7321)

Polohopisný výkres PZS v km 13,559 (P7321) - rušený stav

0112