


SO 01-21-02 Propustek ev. km 0,360

STÁVAJÍCÍ STAV - PŮDORYS

M 1:50

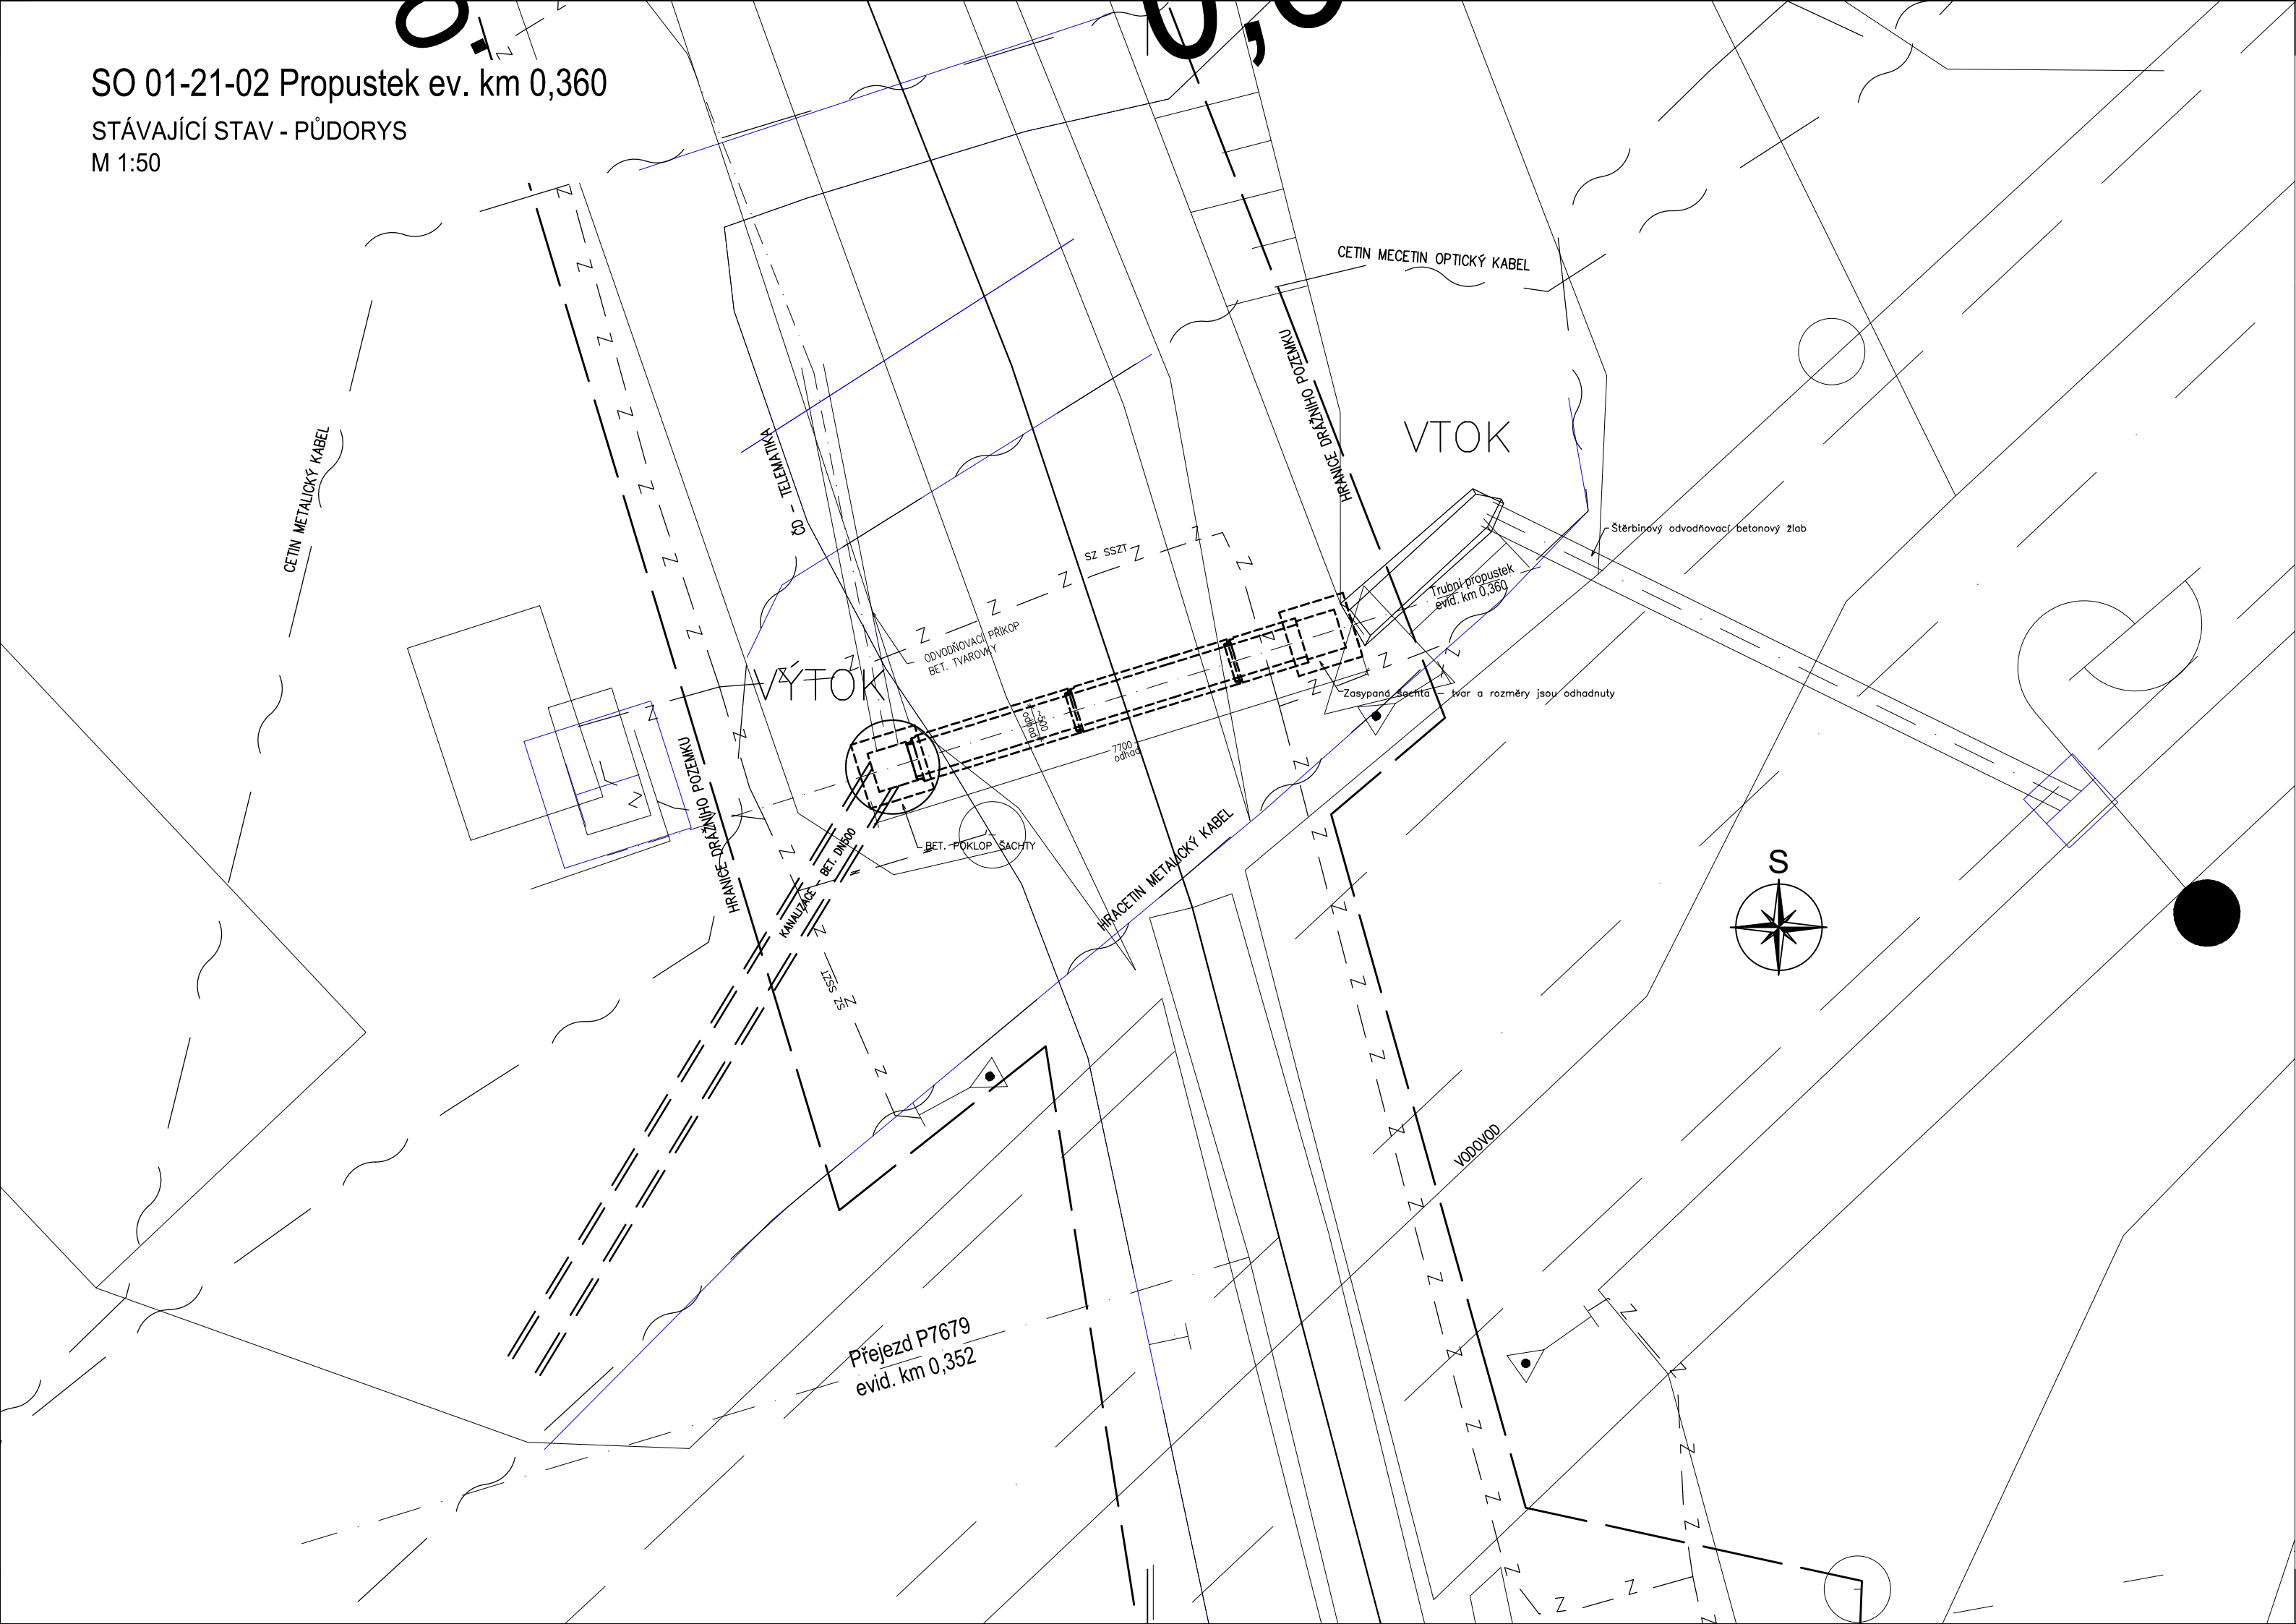

Ministerstvo dopravy
Státní fond dopravní infrastruktury

Razítko oprávněné osoby:

Orientační schéma:

Podpis: _____ Datum: _____

Revize:	Datum:	Popis:	Kontroloval:
000	17.11/2021	Definitivní odevzdání dokumentace	Ing. Jan Karčmář

Stavebník/Investor:

Adresa:

Zástupce investora:

Adresa:

Správa železnic, státní organizace

Dlážděná 1003/7, 110 00 Praha 1

Stavební správa východ

Nerudova 1, 779 00 Olomouc

**SPRÁVA
ŽELEZNIC**

Zhotovitel stavby:

Adresa:

Kontakt:

Zhotovitel objektu:

Adresa:

Kontakt:

Dopravní projektování spol. s r.o.

28. října 3388/111, 702 00 Ostrava

T: +420 595 155 011
E: ostrava@dopravniprojektovani.cz

Hlavní projektant (HIP):	Specialista:	Odpovědný projektant:	Zpracovatel:
Ing. Radek Hybner	Ing. Jan Karčmář	Ing. Jan Karčmář	Ing. Michal Mikeska

Název stavby/akce:

Název části:

Název objektu:

Název přílohy:

Název dílčí části přílohy:

Kraj:

Doplnění výstroje přejezdového zabezpečovacího zařízení u PZS v km 0,352 (P7679) žst. Bruntál

Propustky

Propustek ev. km 0,360

Stávající stav - půdorys

Katastrální území:

Označení (S-kód):

Označení zhotovitele:

Označení části:

Označení objektu/komplexu:

Číslo přílohy:

Paré:

Stupeň dokumentace:

Datum zpracování:

Formáty:

Měřítko:

DUSP+PDPS

9/2021

3 x A4

1:50

S-kód:

Stupeň dokumentace:

Část:

Objekt:

Podobjekt:

Příloha:

Revize:

S622000140

DP

D2104

S0012102

X

2002

000