


- LEGENDA:**
- SO 01-10-01 rekonstrukce svršku
 - SO 01-50-01 hrana komunikace a chodníku
 - PS 01-01-31 kabel zalžaf
 - Katastr
 - Hranice pozemku SŽ
 - Obvod stavby
 - SO 01-50-01 odvodňovací žlab
 - SO 01-50-01 zatrubněný rigol
 - SO 01-13-01 přejezdová žebet. deska

- LEGENDA ZÁBORŮ:**
- nové ochranné pásmo SŽ - SSZT - 1m po obou stranách kabelu
 - trvalý zábor - výstražníky, úprava silnice a chodníku
 - dočasný zábor - úprava komunikace a chodníku, terénní úpravy, zařízení staveniště
 - věcné břemeno - kabel SŽ

Grafická schéma:		Ministerstvo dopravy Státní fond dopravní infrastruktury Řezba správních osob:	
Podpis:		Datum:	
Revize:	Datum:	Popis:	Kontroloval:
000	17.11.2021	Definitivní odevzdání dokumentace	Ing. Libor Halabál
Stavebník/investor:		Správa železnic, státní organizace	
Adresa:		Dlážděná 1003/7, 110 00 Praha 1	
Zástupce investora:		Stavební správa východ Nerudova 1, 779 00 Olomouc	
Zhotovitel stavby:		Dopravní projektování, spol. s r. o.	
Adresa:		28. října 3388/111, 702 00 Moravská Ostrava	
Kontakt:		T: +420 995 135 011 E: ostrava@dopravniprotjektovani.cz	
Zhotovitel objektu:		Dopravní projektování spol. s r. o.	
Adresa:		28. října 3388/111, 702 00 Moravská Ostrava	
Kontakt:		T: +420 995 135 011 E: ostrava@dopravniprotjektovani.cz	
Hlavní projektant (HPP):		Specialista:	Odpovědný projektant:
Ing. Radek Hybner		Ing. Radek Hybner	Ing. Libor Halabál
Zpracoval:		Ing. Radek Hybner	
Název stavby/akce:		Doplnění výstroje přejezdového zabezpečovacího zařízení u PZS v km 0,352 (P7679) žst. Bruntál	
Označení (S-kód):		S622000140	
Označení projektanta:		20080	
Označení části:		C.2	
Označení objektu/komplexu:		C.2	
Název části:		Koordinační situace výhled	
Název objektu:		Katastrální situace výhled	
Název přílohy:		Katastrální situace výhled	
Název dílu (díl přílohy):		Katastrální situace výhled	
Kraj:		Katastrální území:	TUO:
Moravskoslezský		Bruntál-město (613169)	2231
Stupeň dokumentace:		Datum zpracování:	Formát:
DUSP+PDPS		9/2021	7 x A4
Měřítko:		1:500	
Stupeň dokumentace:		Datum zpracování:	Formát:
DUSP+PDPS		9/2021	7 x A4
Měřítko:		1:500	

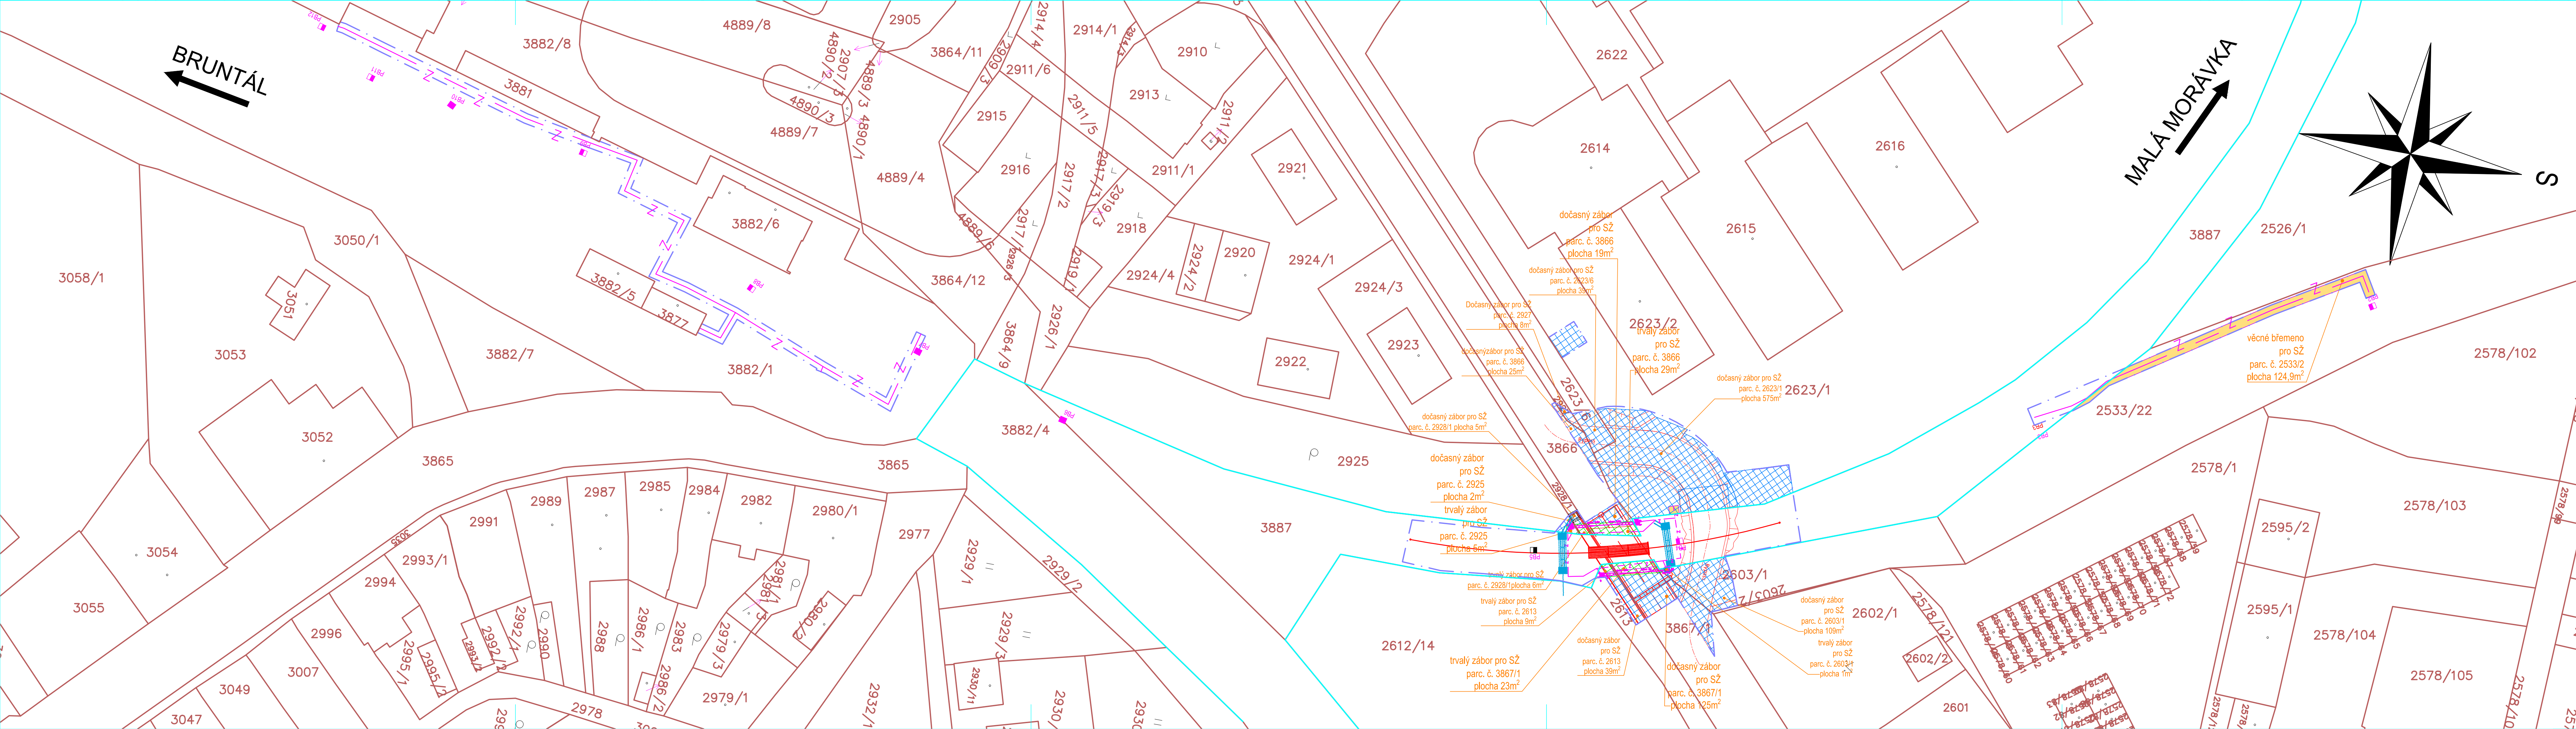

- LEGENDA:**
- SO 01-10-01 rekonstrukce svršku
 - SO 01-50-01 hrana komunikace a chodníku
 - PS 01-01-31 kabel zalžaf
 - Katastr
 - Hranice pozemku SŽ
 - Obvod stavby
 - SO 01-50-01 odvodňovací žlab
 - SO 01-50-01 zatrubněný rigol
 - SO 01-13-01 přejezdová žebet. deska

- LEGENDA ZÁBORŮ:**
- nové ochranné pásmo SŽ - SSZT - 1m po obou stranách kabelu
 - trvalý zábor - výstražníky, úprava silnice a chodníku
 - dočasný zábor - úprava komunikace a chodníku, terénní úpravy, zařízení staveniště
 - věcné břemeno - kabel SŽ

Grafická schéma:		Ministerstvo dopravy Státní fond dopravní infrastruktury Řezba správních osob:	
Podpis:		Datum:	
Revize:	Datum:	Popis:	Kontroloval:
000	17.11.2021	Definitivní odevzdání dokumentace	Ing. Libor Halabál
Stavebník/investor:		Správa železnic, státní organizace	
Adresa:		Dlážděná 1003/7, 110 00 Praha 1	
Zástupce investora:		Stavební správa východ Nerudova 1, 779 00 Olomouc	
Zhotovitel stavby:		Dopravní projektování, spol. s r. o.	
Adresa:		28. října 3388/111, 702 00 Moravská Ostrava	
Kontakt:		T: +420 995 135 011 E: ostrava@dopravniprotjektovani.cz	
Zhotovitel objektu:		Dopravní projektování spol. s r. o.	
Adresa:		28. října 3388/111, 702 00 Moravská Ostrava	
Kontakt:		T: +420 995 135 011 E: ostrava@dopravniprotjektovani.cz	
Hlavní projektant (HPP):		Specialista:	Odpovědný projektant:
Ing. Radek Hybner		Ing. Radek Hybner	Ing. Libor Halabál
Zpracoval:		Ing. Radek Hybner	
Název stavby/akce:		Doplnění výstroje přejezdového zabezpečovacího zařízení u PZS v km 0,352 (P7679) žst. Bruntál	
Označení (S-kód):		S622000140	
Označení projektanta:		20080	
Označení části:		C.2	
Označení objektu/komplexu:		C.2	
Název části:		Koordinační situace výhled	
Název objektu:		Katastrální situace výhled	
Název přílohy:		Katastrální situace výhled	
Kraj:		Katastrální území:	TUO:
Moravskoslezský		Bruntál-město (613169)	2231
Stupeň dokumentace:		Datum zpracování:	Formát:
DUSP+PDPS		9/2021	7 x A4
Měřítko:		1:500	
Stupeň dokumentace:		Datum zpracování:	Formát:
DUSP+PDPS		9/2021	7 x A4
Měřítko:		1:500	