


PODÉLNÝ ŘEZ
BYPASS TRASA
km 0,000 - 0,102
M 1:200/200 km

SMĚR VLEVO

SMĚR VPRAVO

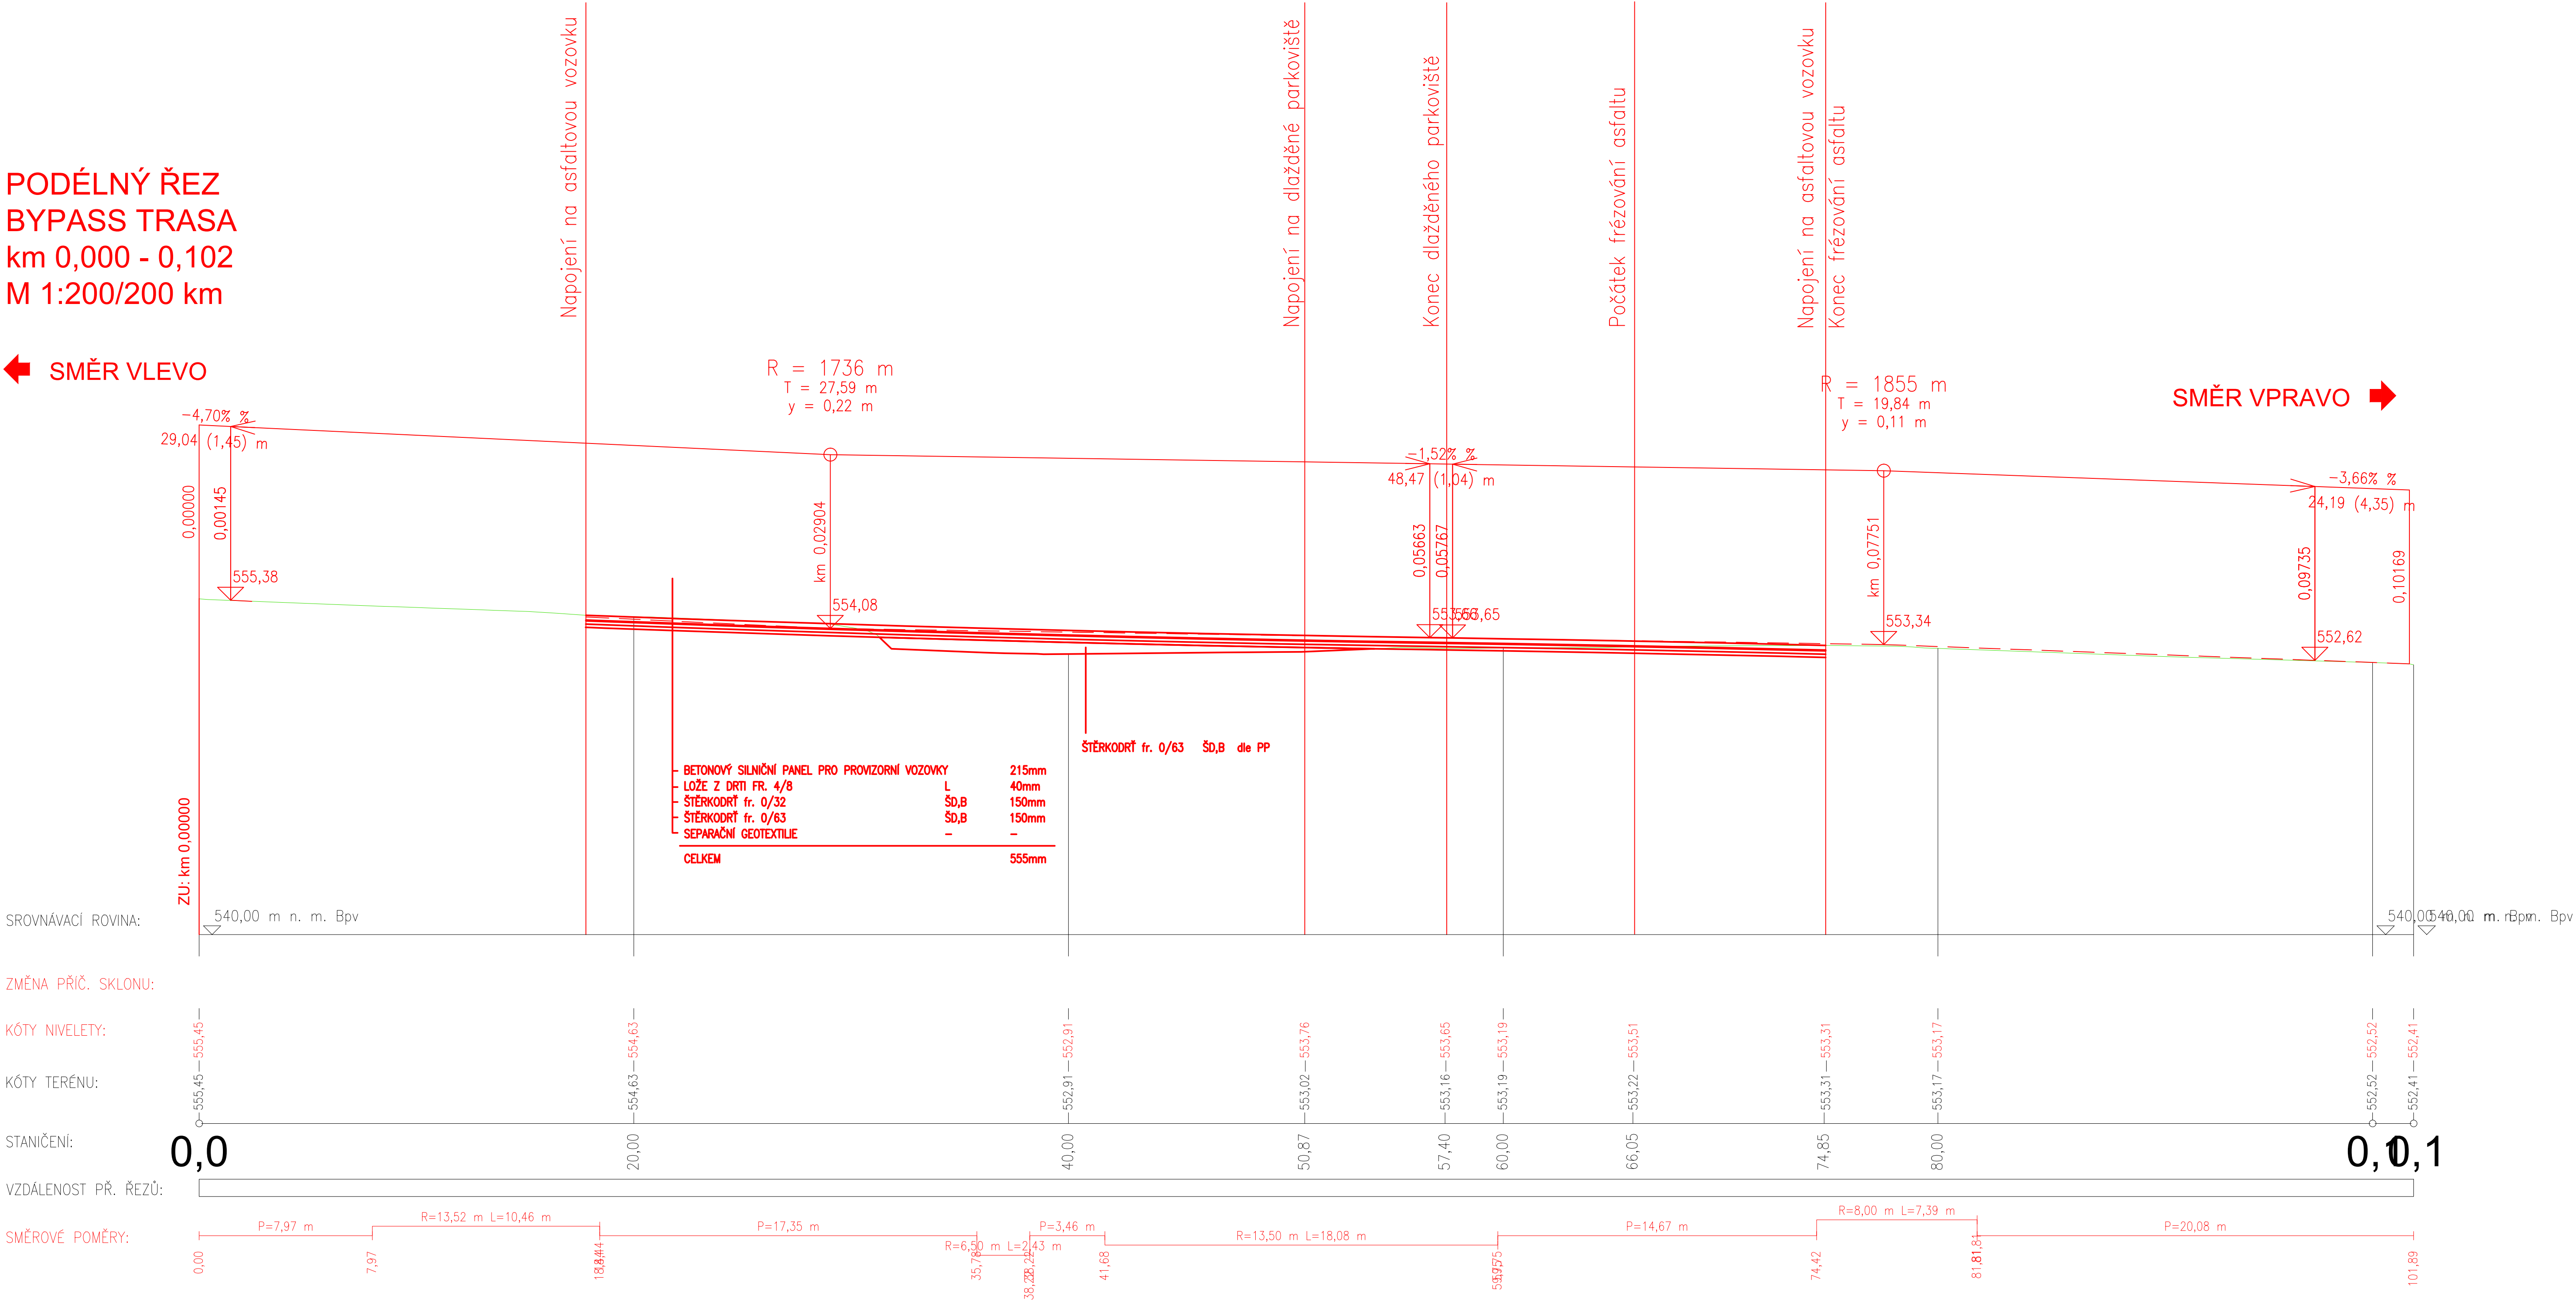

Ministerstvo dopravy
Státní fond dopravní
infrastruktury

Razisko oprávnění osoby:

Orientační schéma:

Podpis: Datum:

Revize: Datum: Popis: Kontroloval:

000 17.11.2021 Definitivní odevzdání dokumentace Ing. Libor Habrnál

Stavebník/Investor: Správa železnic, státní organizace

Adresa: Dílčdná 1003/7, 110 00 Praha 1

Zástupce investora: Stavební správa východ

Adresa: Nerudova 1, 779 00 Olomouc

Zhotovitel stavby: Dopravní projektování spol. s r.o.

Adresa: 28. října 3388/111, 702 00 Ostrava

Kontakt: T: +420 595 155 011

E: ostrava@dopravniprojektovani.cz

Zhotovitel objektu:

Adresa:

Kontakt:

Hlavní projektant (HIP): Ing. Radek Hybner

Specialista: Ing. Libor Habrnál

Odpovědný projektant: Ing. Radek Hybner

Zpracovatel: Ing. Radek Hybner

Název stavby/akce: Doplnění výstroje přejezdového zabezpečovacího zařízení u PZS v km 0,352 (P7679) žst. Bruntál

Označení (S-kód): S622000140

Označení zhotovitele: 20080

Označení části: D.2.1

Označení objektu/komplexu: SO 01-50-02

Číslo přílohy: 2.002

Paré:

Kraj: Moravskoslezský

Katastrální území: Bruntál-město [613169]

TUDU: 2231

Stupeň dokumentace: DUSP+PDPS

Datum zpracování: 9/2021

Formát: 6 x A4

Měřítko: 1:500

Průřez: 0 1 2 

Stupeň dokumentace: Účel: Objekt: Podoba: Přehled: Rozhod: