


SO 01-21-01 Propustek ev. km 0,344  
STÁVAJÍCÍ STAV - PŮDORYS  
M 1:50

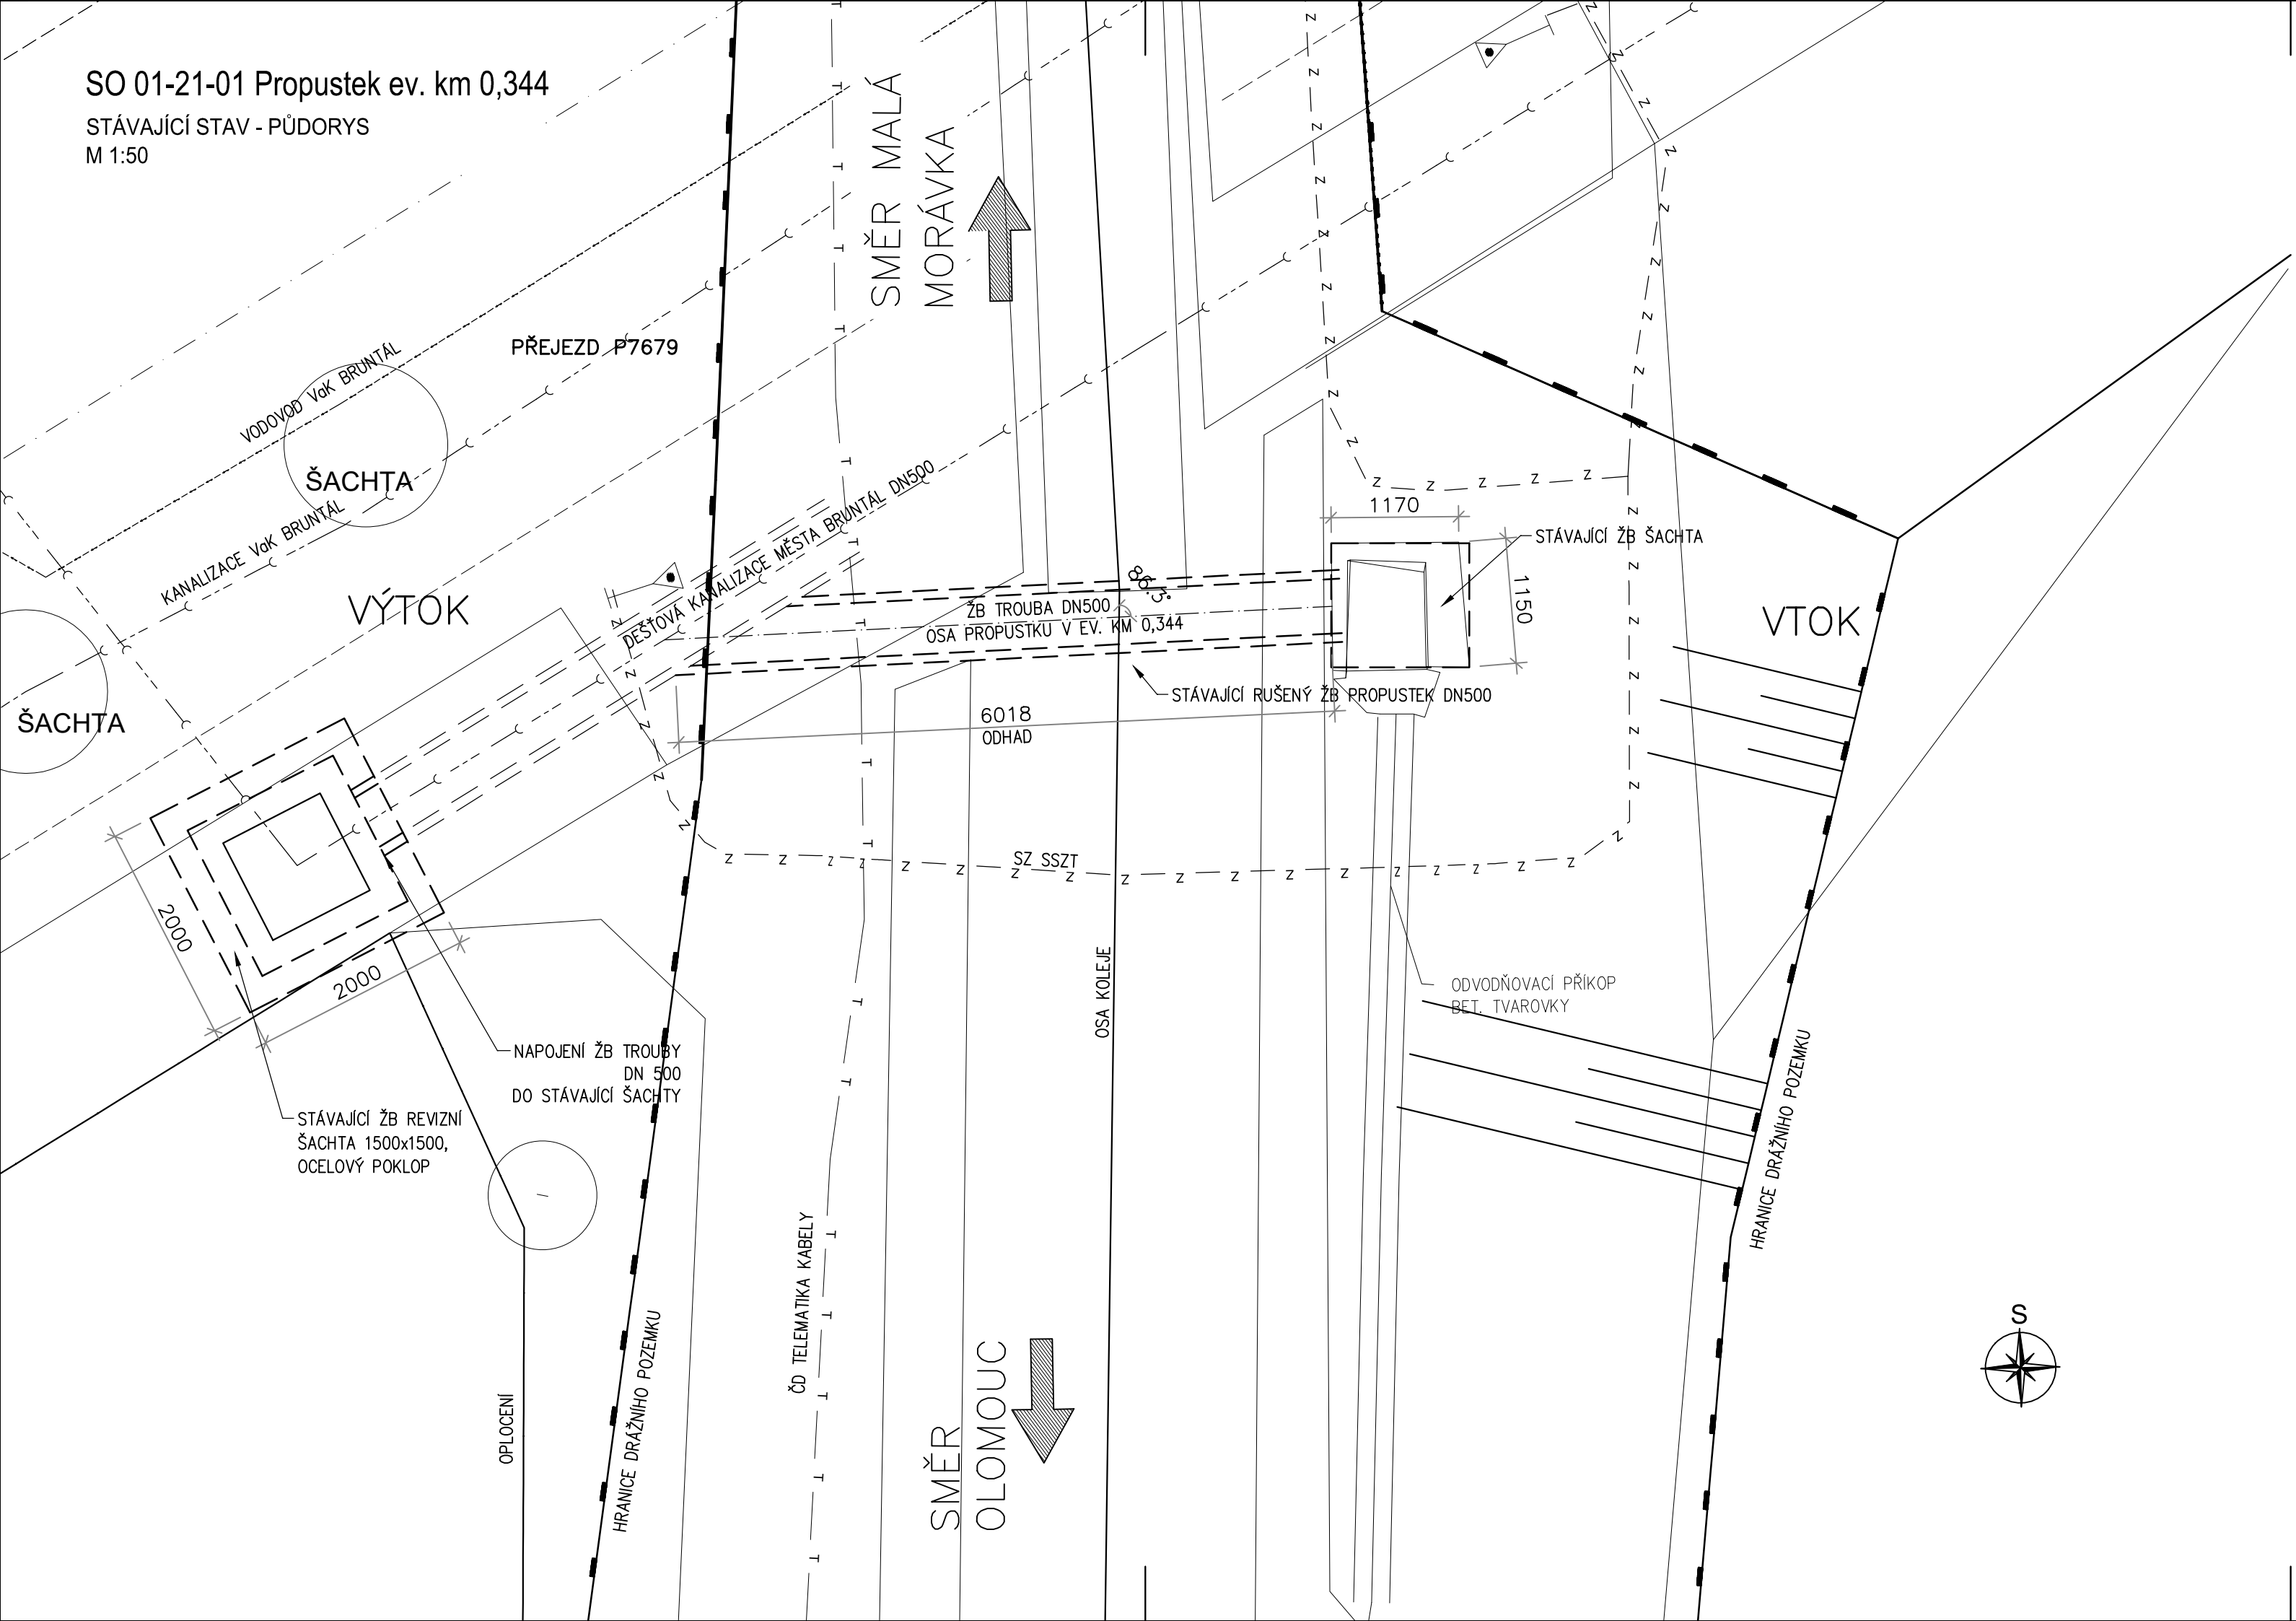

Ministerstvo dopravy  
Státní fond dopravní infrastruktury

Razítko oprávněné osoby:

Podpis:

Datum:

Revize:	Datum:	Popis:	Kontroloval:
000	17.11/2021	Definitivní odevzdání dokumentace	Ing. Jan Karčmář

Stavebník/Investor:

Adresa:

Zástupce investora:

Adresa:

**Správa železnic, státní organizace**  
Dlážděná 1003/7, 110 00 Praha 1  
  
Stavební správa východ  
Nerudova 1, 779 00 Olomouc



Zhotovitel stavby:

Adresa:

Kontakt:

**Dopravní projektování spol. s r.o.**  
28. října 3388/111, 702 00 Ostrava  
T: +420 595 155 011  
E: ostrava@dopravniprojektovani.cz



Zhotovitel objektu:

Adresa:

Kontakt:

Hlavní projektant (HIP):

Specialista:

Odpovědný projektant:

Zpracovatel:

Ing. Radek Hybner

Ing. Jan Karčmář

Ing. Michal Mikeska

Název stavby/akce:

Název části:

Název objektu:

Název přílohy:

Název dílčí části přílohy:

Kraj:

**Doplnění výstroje přejezdového zabezpečovacího zařízení u PZS v km 0,352 (P7679) žst. Bruntál**  
Propustky  
**Propustek ev. km 0,344**  
Stávající stav - půdorys  
Katastrální území:

TUDU:

2231

Označení (S-kód):

Označení zhotovitele:

Označení části:

Označení objektu/komplexu:

Číslo přílohy:

Paré:

S622000140

20080

**D.2.1.04**

**SO 01-21-01**

**2.002**

Stupeň dokumentace:

Datum zpracování:

Formáty:

Měřítko:

DUSP+PDPS

9/2021

3 x A4

1:50

S-kód:

Stupeň dokumentace:

Část:

Objekt:

Podobjekt:

Příloha:

Revize:

S622000140-PROP-S-D2104-S0012101-XX-2-002-000