
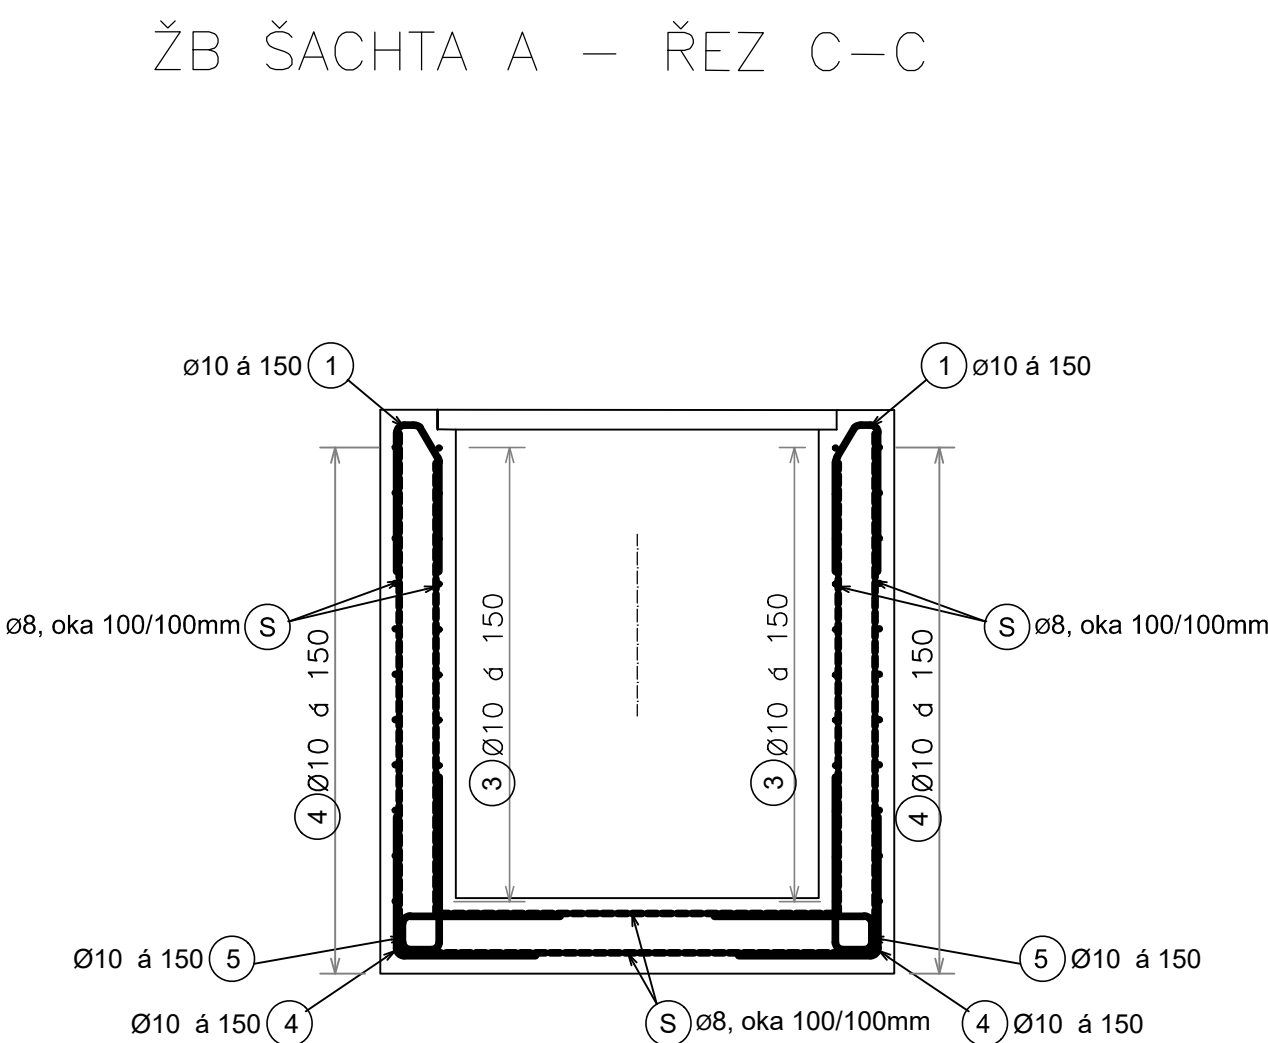
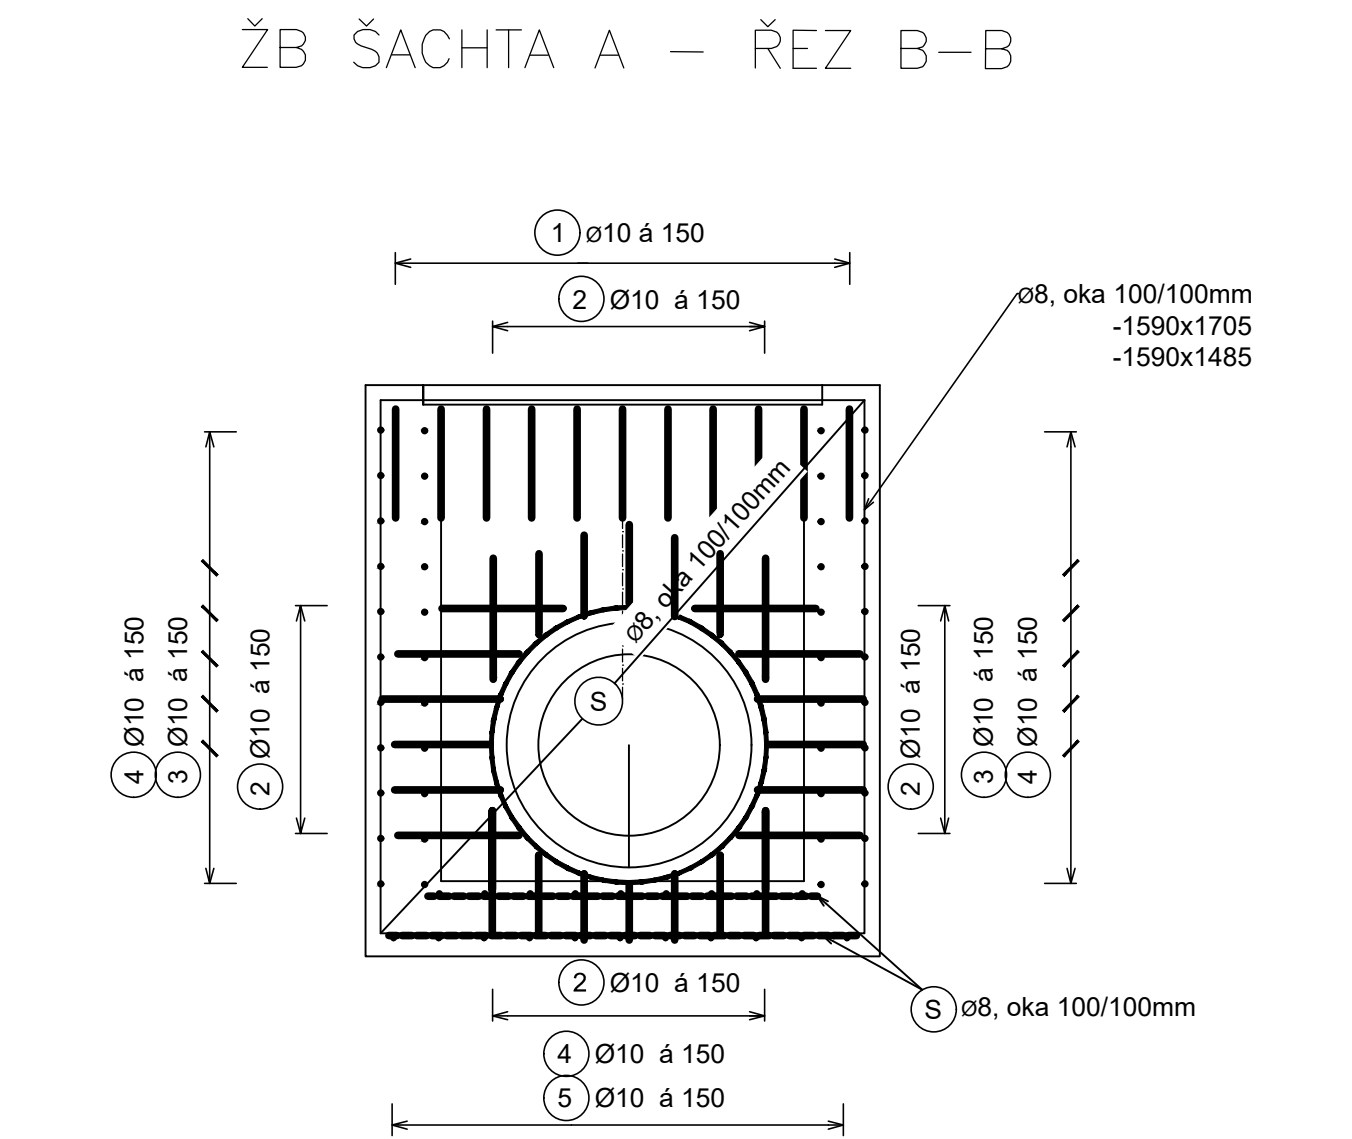
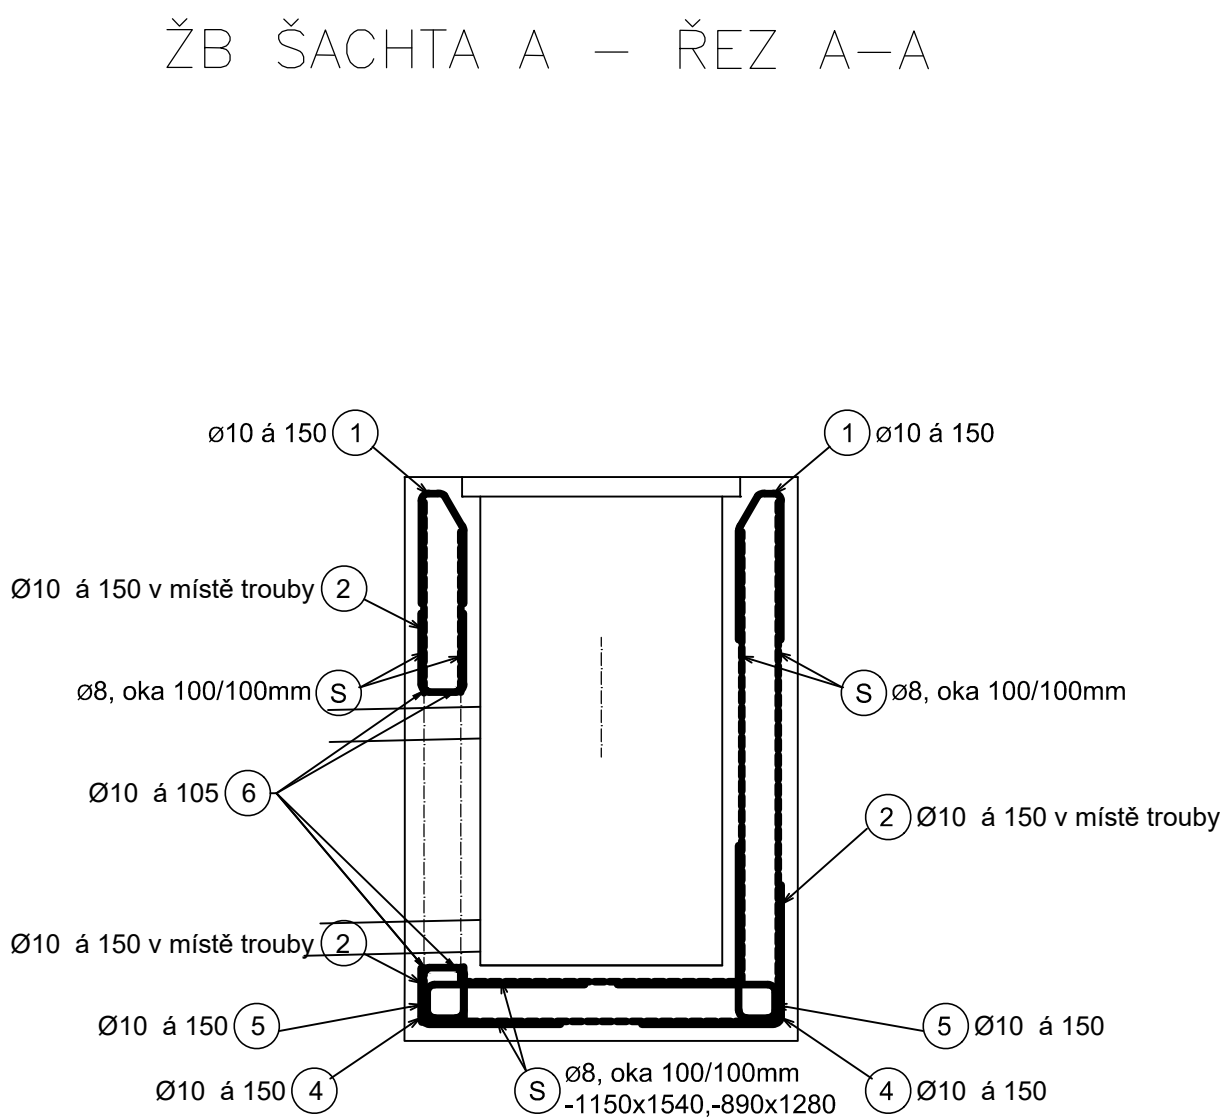


SO 01-21-01 Propustek ev. km 0,344

VÝKRES VÝZTUŽE - ŽB ŠACHTA A
M 1:25

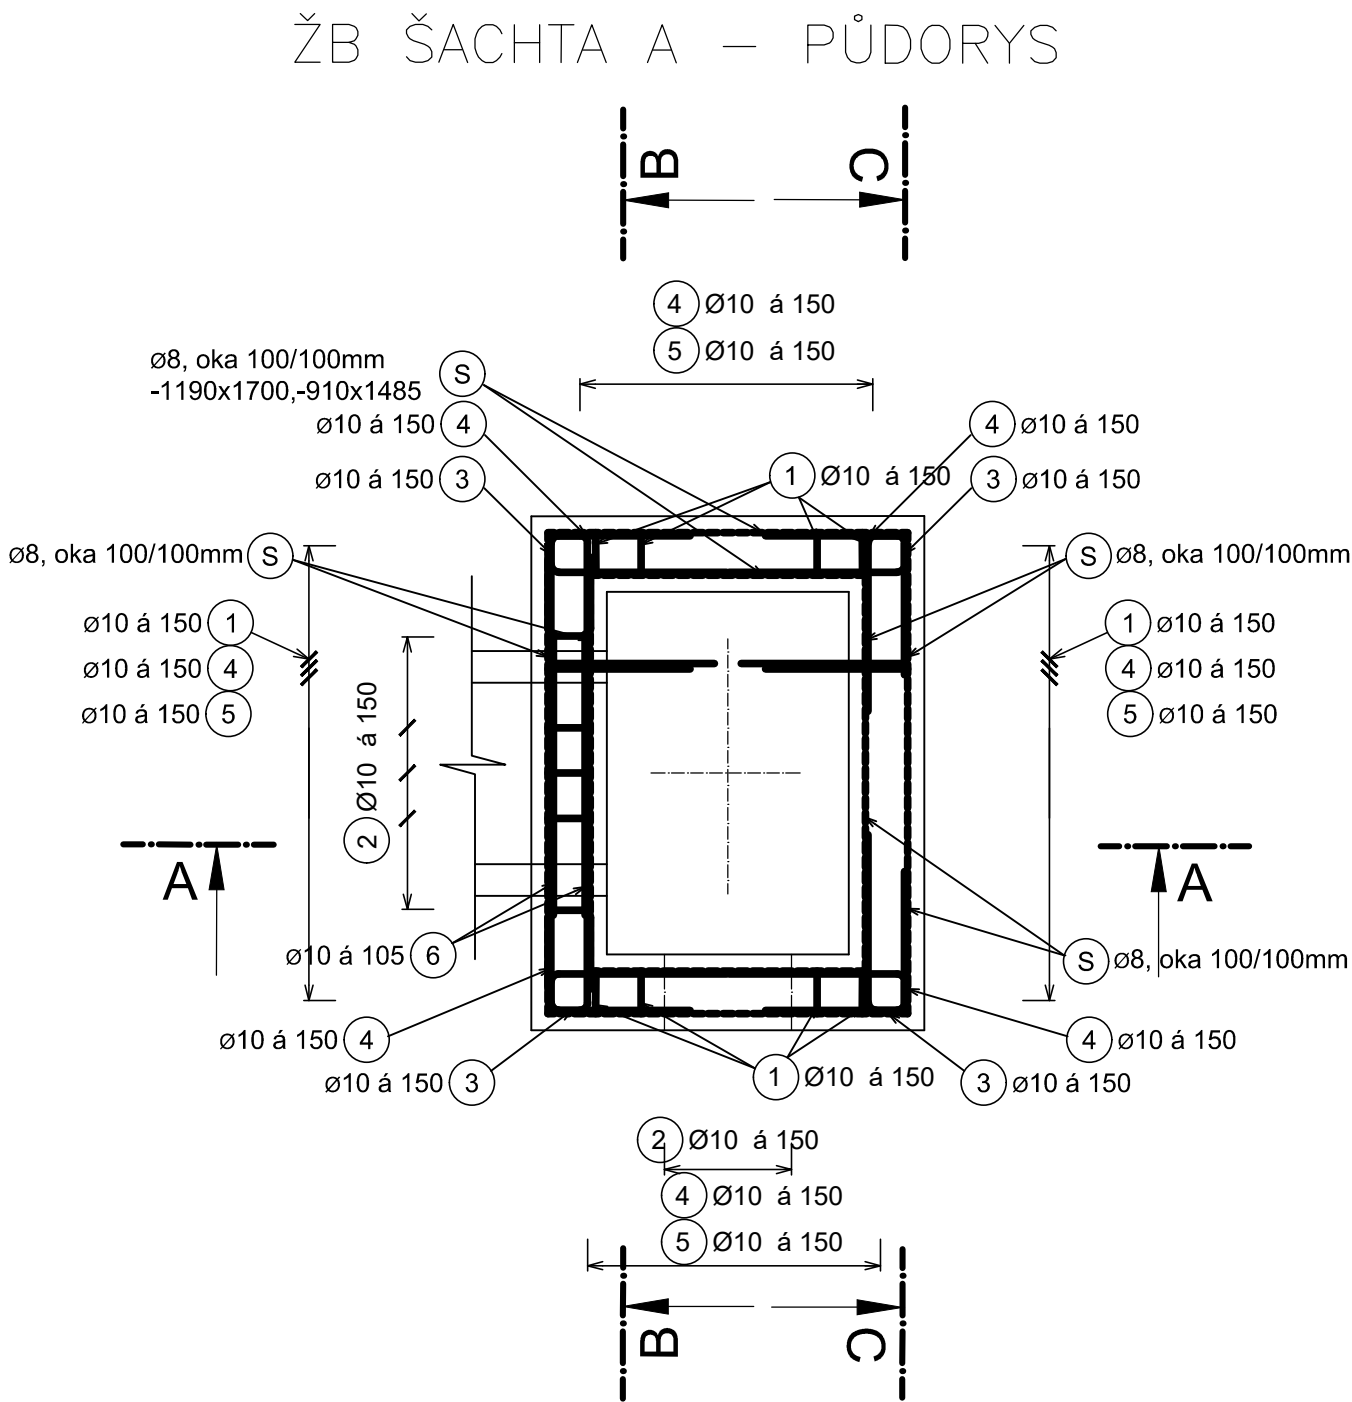

VÝPIS VÝZTUŽE VTKOVÉ ŠACHTY

POL.	φ	DĚLKA (mm)/ PLOCHA (m2)	KS	R6	R8	R10	R12	R16	R18	KARI SÍŤ
1	10	1050	33			34.65				
2	10	940	41			38.54				
3	10	1400	44			61.60				
4	10	920	82			75.44				
5	10	1320	38			50.16				
6	10	3422	2			6.84				
DĚLKA CELKEM DLE φ (m)				0.00	0.00	267.23	0.00	0.00	0.00	0.00
HMOTNOST 1 b m DLE φ (kg/m)				0.222	0.395	0.617	0.888	1.578	1.998	7.9
HMOTNOST DLE CELK. φ (kg)				0.00	0.00	164.88	0.00	0.00	0.00	0.00
HMOTNOST CELKEM (kg)							164.88			

VÝKAZ KARI SÍŤI ŠACHTY A

Položka	Typ sítě	Plocha [m²]	Hmotnost [kg/m²]	Hmotnost celkem [kg/m²]
S	ø8mm, oka 100/100mm přesahy min. 360mm	20,15	7,99	161,0

BETON
KONZISTENCE ČERSTVÉHO BETONU
NAVRŽENO DLE
KRYTÍ VÝZTUŽE

C30/37 - XA2, XD2, XF4
S4
ČSN EN 1992-1-1, ČSN EN 206
c_{min} = 40mm
c_{nom} = 50mm

OCEL
B500B
UVEDENÉ DÉLKY JSOU VZTAŽENY K OSE PRUTU
POLOMÉRY OBLOUKŮ JSOU POLOMÉRY OHYBACÍCH TRNŮ
NEZNAČENÉ POLOMÉRY JSOU 1/2 Dr,min (TAB. 8.1)
NEZNAČENÉ ÚHLY JSOU 45°, 90° resp. 180°
CELKOVÉ DÉLKY VLOŽEK JSOU STŘIŽNÉ DÉLKY

POZNÁMKA:
DÉLKY POLOŽEK Č. 2,3,4,5 BUDOU V MÍSTĚ PROSTUPU TRUB UPRAVENY NA STAVBĚ.
V MÍSTĚ PROSTUPU TRUB BUDOU ZHOTOVENY V KARI SÍTI OTVORY.
VÝKAZ VÝZTUŽE A KARI SÍŤI JE VYTVOŘEN PRO JEDNU ŠACHTU

Ministerstvo dopravy Státní fond dopravní infrastruktury		Razítko oprávněné osoby:	
Orientační schéma:		Podpis: Datum:	
Revize:	Datum:	Popis:	Kontroloval:
P02	9/2021	Dokumentace po připomínkách	Ing. Jan Karčmář
Stavebník/Investor:		Správa železnic, státní organizace	
Adresa:		Dlážděná 1003/7, 110 00 Praha 1	
Zástupce investora:		Stavební správa východ	
Adresa:		Nerudova 1, 779 00 Olomouc	
Zhotovitel stavby:		Dopravní projektování spol. s r.o.	
Adresa:		28. října 3388/111, 702 00 Ostrava	
Kontakt:		T: +420 595 155 011 E: ostrava@dopravniprotjektovani.cz	
Zhotovitel objektu:			
Adresa:			
Kontakt:			
Hlavní projektant (HIP):		Specialista:	Odpovědný projektant:
Ing. Radek Hybner		Ing. Jan Karčmář	Ing. Jan Karčmář
			Zpracovatel:
			Ing. Michal Mikeska
Název stavby/akce:		Doplňení výstroje přejezdového zabezpečovacího zařízení u PZS v km 0,352 (P7679) žst. Bruntál	
Název části:		Propustky	
Název objektu:		Propustek ev. km 0,344	
Název přílohy:		Výkres výztuže ŽB šachty A	
Název dílčí části přílohy:		Katastrální území: Bruntál-město [613169]	
Kraj:		TUDU: 2231	
Stupeň dokumentace:		Datum zpracování: 9/2021	
DUSP+PDPS		Formáty: 6 x A4	
		Měřítko: 1:25	
Stádo:		Stupeň dokumentace: Číslo: Objekt: Podobjekt: Příloha: Revize:	
1 2 1			