


PŮDORYS 1.NP:

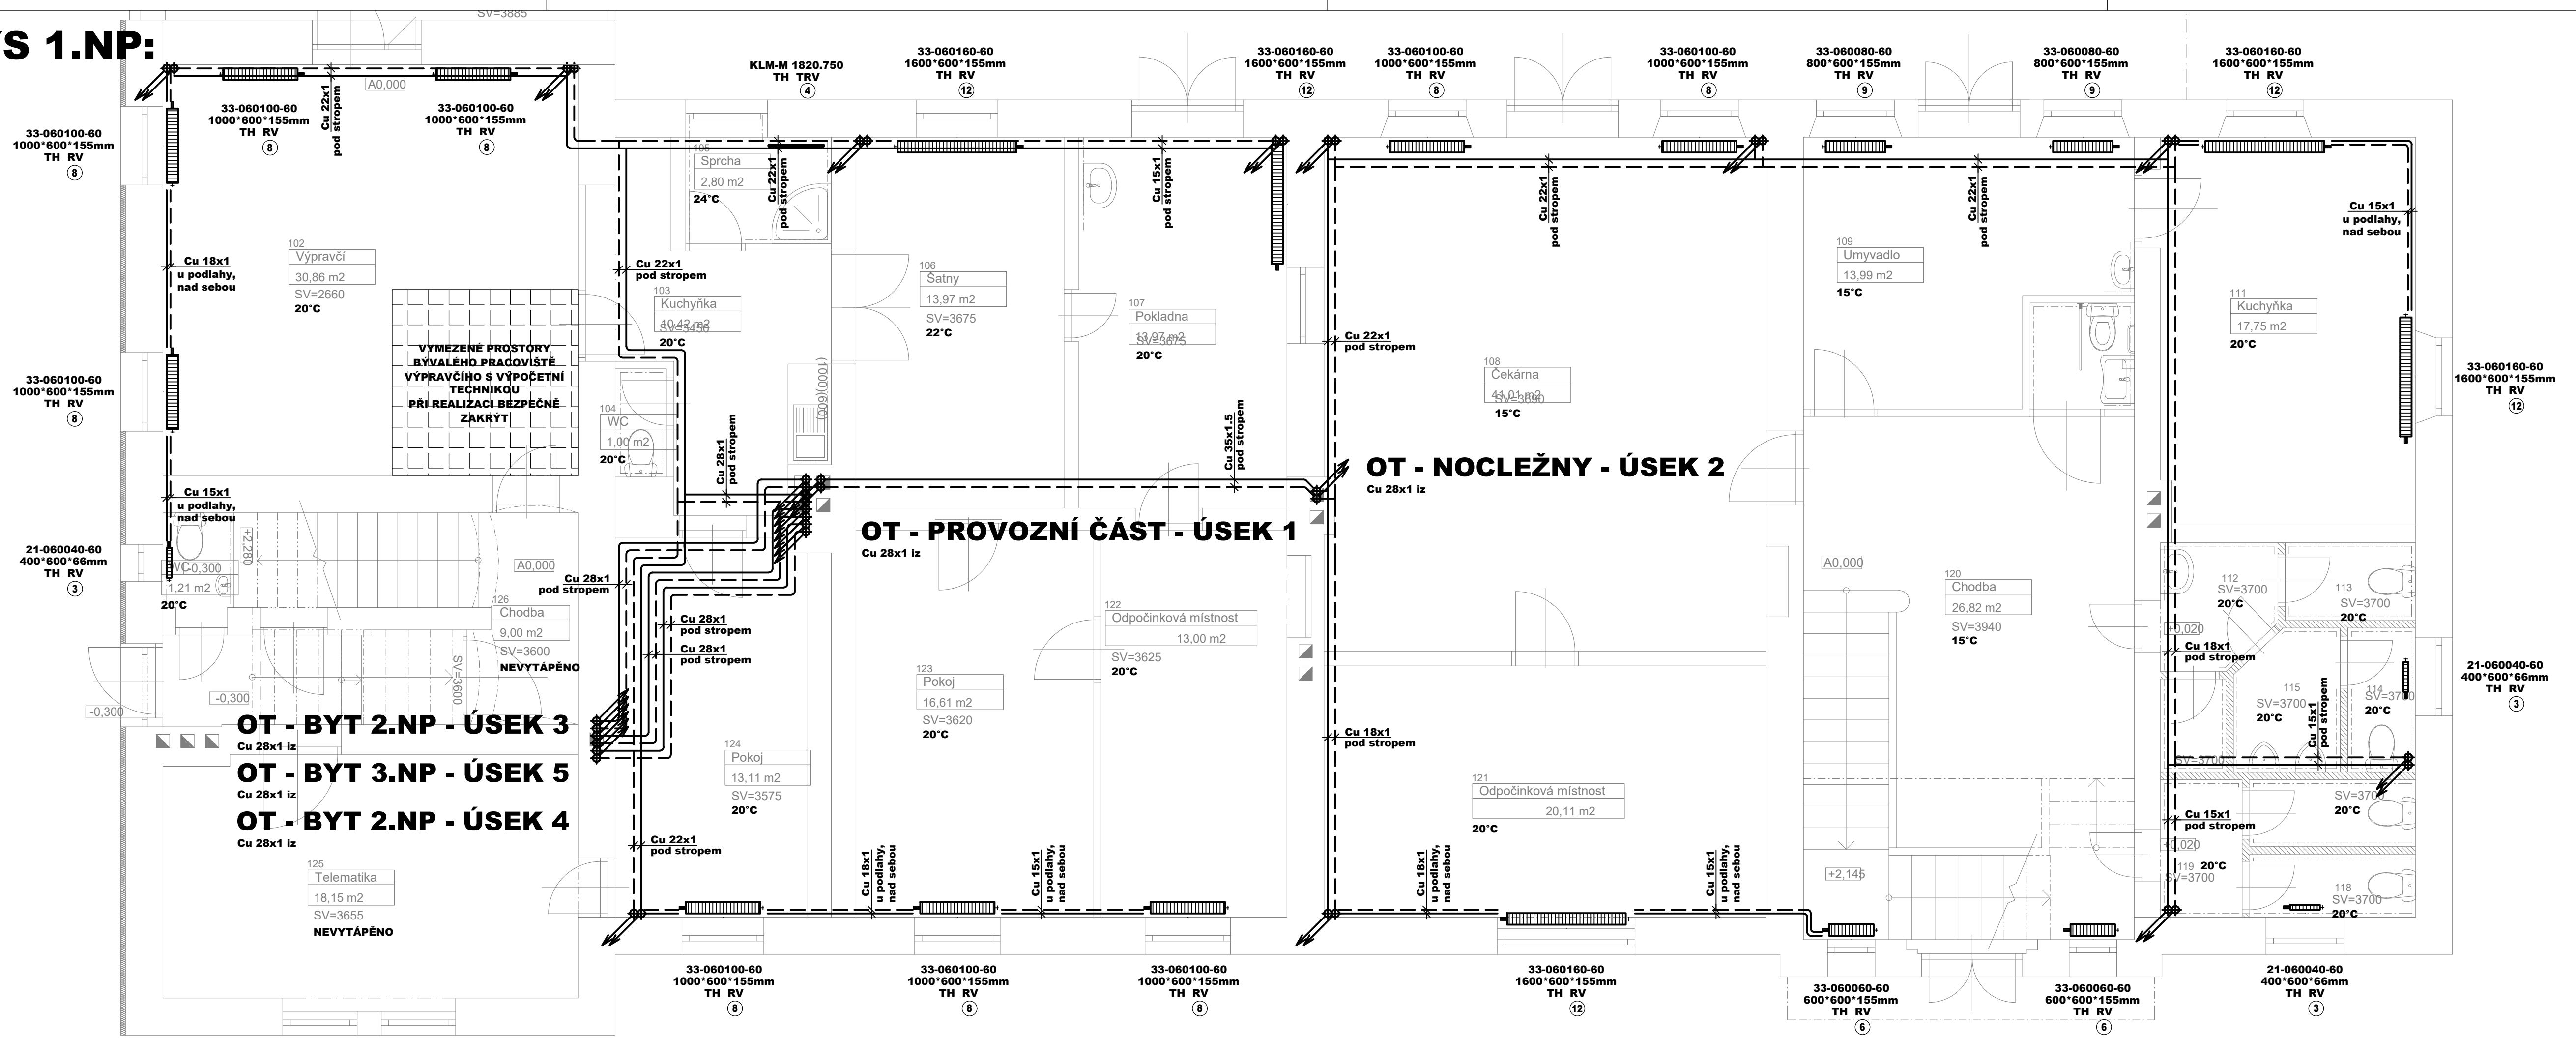

LEGENDA:

ZNAČKA	POPIS	TYP
	POTRUBÍ TOPNÉ VODY - NAVRŽENÉ - přívod	potrubi z oceli - lisované, pozinkované
	POTRUBÍ TOPNÉ VODY - NAVRŽENÉ - zpátečka	potrubi z oceli - lisované, pozinkované
	POTRUBÍ PRIMÁRNÍHO OKRUHU TČ - přívod	potrubi z mědi - tvrdá pájka - součást TČ
	POTRUBÍ PRIMÁRNÍHO OKRUHU TČ - zpátečka	potrubi z mědi - tvrdá pájka - součást TČ
	TEPELNÁ IZOLACE POTRUBÍ	návleková z pěněného polyethylenu

LEGENDA OTOPNÉ PLOCHY:

ZNAČKA	POPIS	TYP
	OCELOVÉ DESKOVÉ TĚLESO S PRAVÝM SPODNÍM PŘIPOJENÍM, ZABUDOVANÝM VNITŘNÍM PROPOJOVACÍM ROZVODEM, VENILOVOU VLOŽKOU, PROFILOVANOU ČELNÍ PLOCHOU	PROVEDENÍ VENTIL KOMPAKT
	TRUBKOVÉ KOUPELNOVÉ TĚLESO SE ZVĚŠENOU VYHŘEVNOU PLOCHOU	STŘEDOVÉ PŘIPOJENÍ
22-060120-60	TYP PROVEDENÍ - VÝŠKA V cm DĚLKA V cm - MODEL	
KLM-M 1500.750	TYP PROVEDENÍ VÝŠKA V mm . ŠÍŘKA V mm	
TH RV	TERMOSTATICKÁ HLAVICE PŘIPOJOVACÍ H ŠROUBENÍ S INTEGROVANÝM AUTOMATICKÝM OMEZOVACEM PRŮTOKU	
TH TRV	TERMOSTATICKÁ HLAVICE TERMOSTATICKÝ VENTIL DVOUDODOVÝ S INTEGROVANÝM AUTOMATICKÝM OMEZOVACEM PRŮTOKU	
④	NASTAVENÍ REGULAČNÍHO PRVKU	

Generální projektant



HONNEM spol. s r.o.
Opočno 31
Louny
440 01

Objednatel



Správa železniční dopravní cesty, státní organizace
Dlažďená 1003/7
Praha 1
110 00
Lichkov ON - rekonstrukce (vytápění)
p.č. st. 39/3, k.ú. Lichkov
č.p. 173, Lichkov, Pardubický kraj
561 68

Jméno výkresu

PŮDORYS 1.NP

Vypracoval

Ondřej Zikán

Otisk razítka

Zodpovědný projektant

Ondřej Zikán

Datum

03/2020

Paré

Formát

6A4

Měřítka výkresu

1:50

Stupeň

Číslo výkresu

DSP+DPS

D.1.4.UT.04