
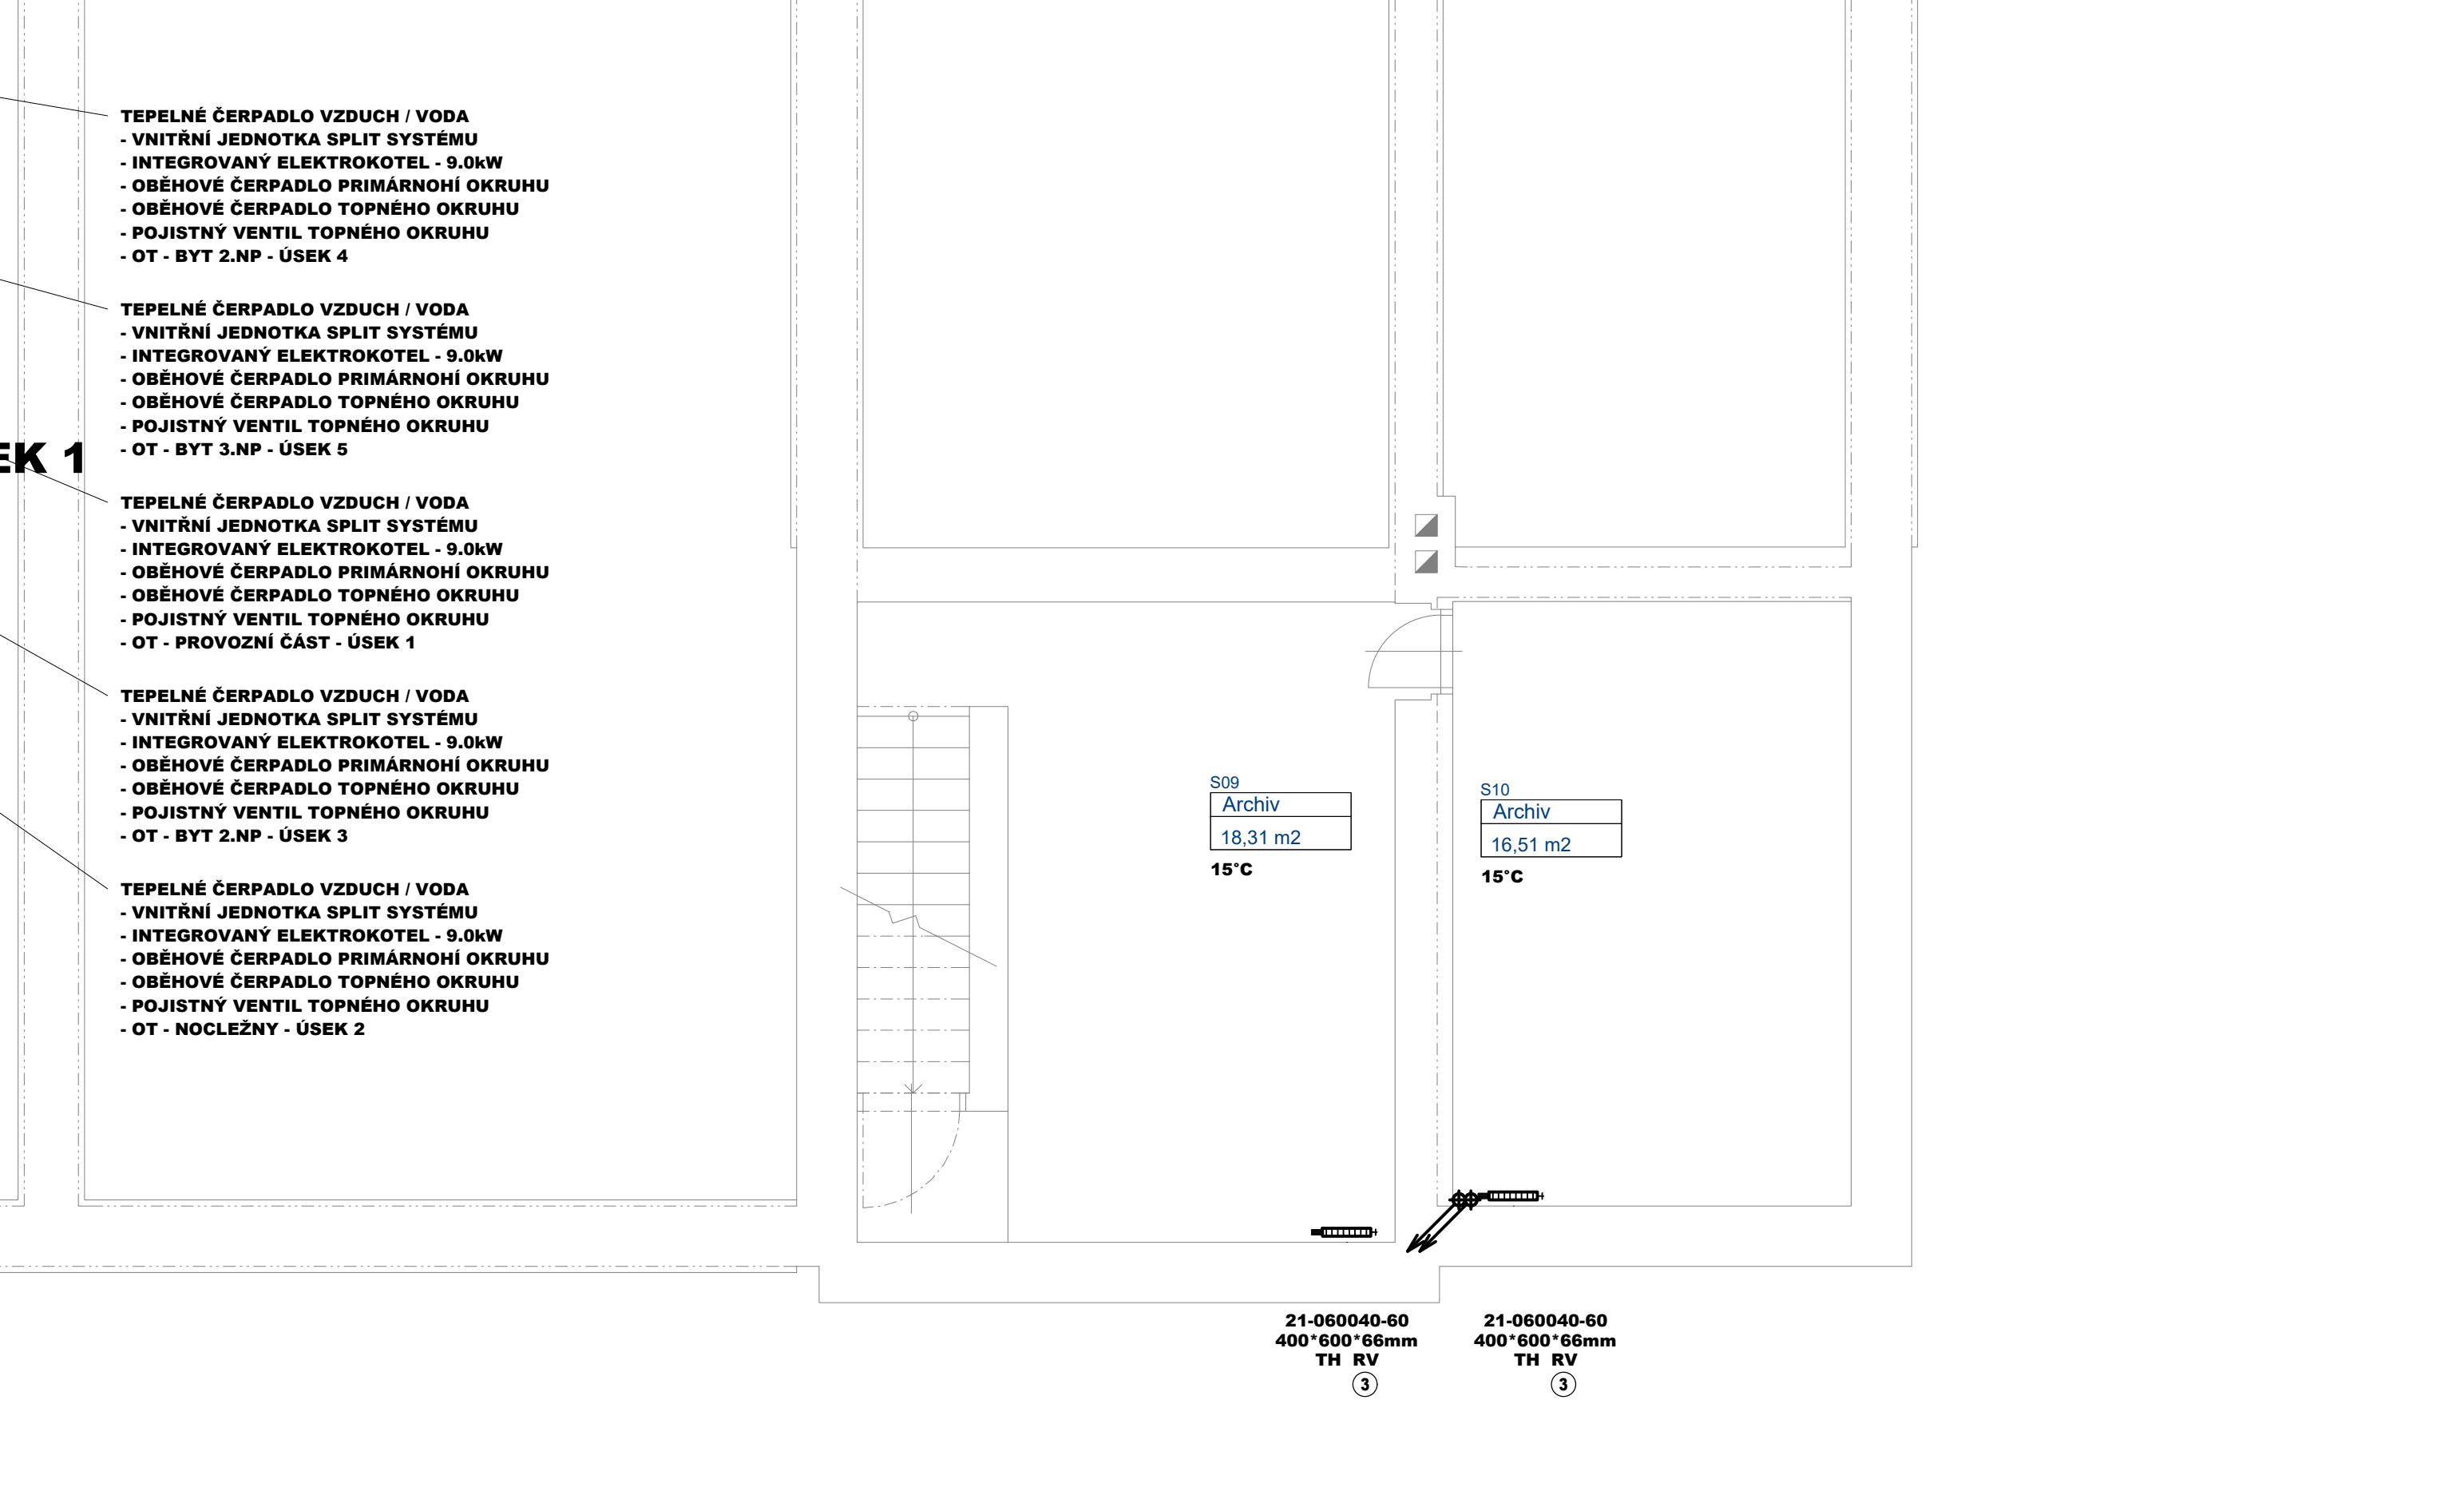


PŪDORYS 1.PP:

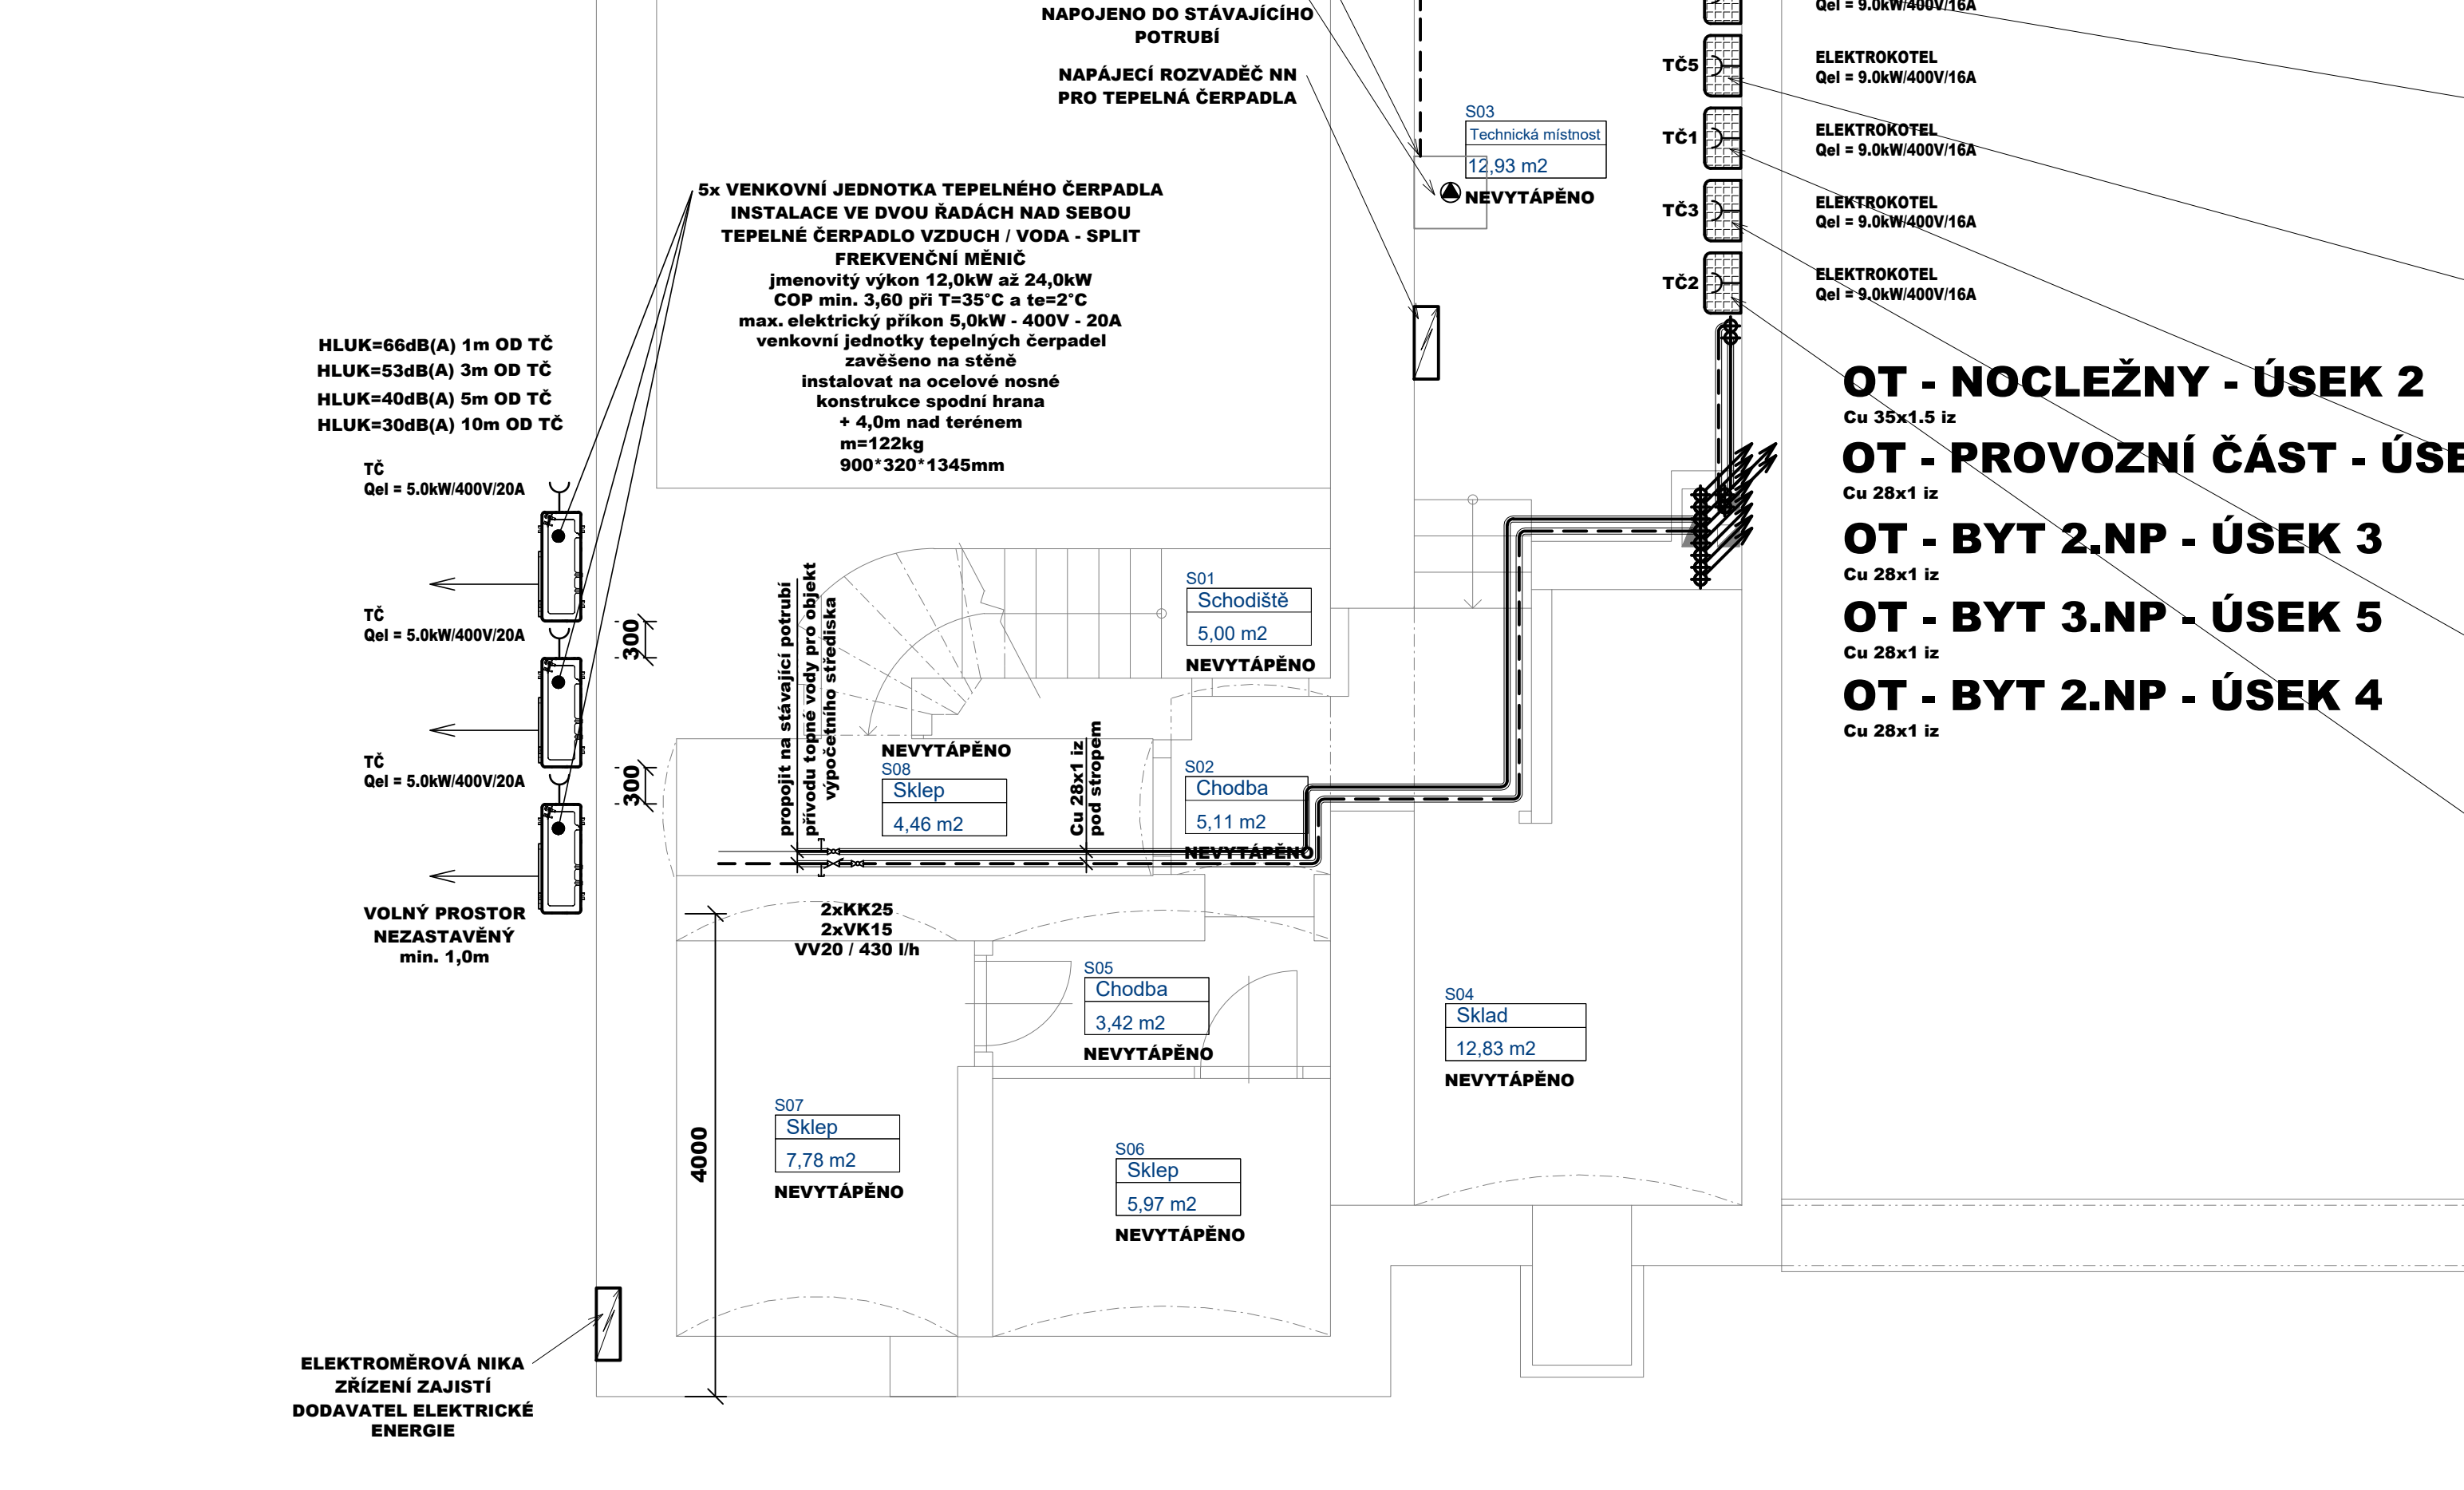

LEGENDA OTOPNÉ PLOCHY

ZNAČKA	POPIS	TYP
	OCELOVÉ DESKOVÉ TĚLESO S PRAVÝM SPODNÍM PŘIPOJENÍM, ZABUDOVANÝ VNIČNÍ PROPOJOVACÍM ROZVODEM, VENTILOVOU VLOŽKOU, PROFILOVANOU ČELNÍ PLOCHOU	PROVEDENÍ VENTIL KOMPAKT
	TRUBKOVÉ KOUPELNOVÉ TĚLESO SE ZVĚTŠENOU VÝTŘEVNOU PLOCHOU	STŘEDOVÉ PŘIPOJENÍ
22-060120-60	TYP PROVEDENÍ - VÝŠKA V cm DĚLKA V cm - MODEL	
KLM-M 1500-750	TYP PROVEDENÍ VÝŠKA V mm . ŠÍŘKA V mm	
TH RV	TERMOSTATICKÁ HLAVICE PŘIPOJOVACÍ S INTEGROVANÝM AUTOMATICKÝM OMEZOVAČEM PRŮTOKU	
TH TRV	TERMOSTATICKÁ HLAVICE TERMOSTATICKÝ VENTIL DOVOUBODOVÝ S INTEGROVANÝM AUTOMATICKÝM OMEZOVAČEM PRŮTOKU	
④	NASTAVENÍ REGULAČNÍHO PRVKU	

SCHÉMA ZAPOJENÍ TEPELNÉHO ČERPADLA

