


PŮDORYS 3.NP:

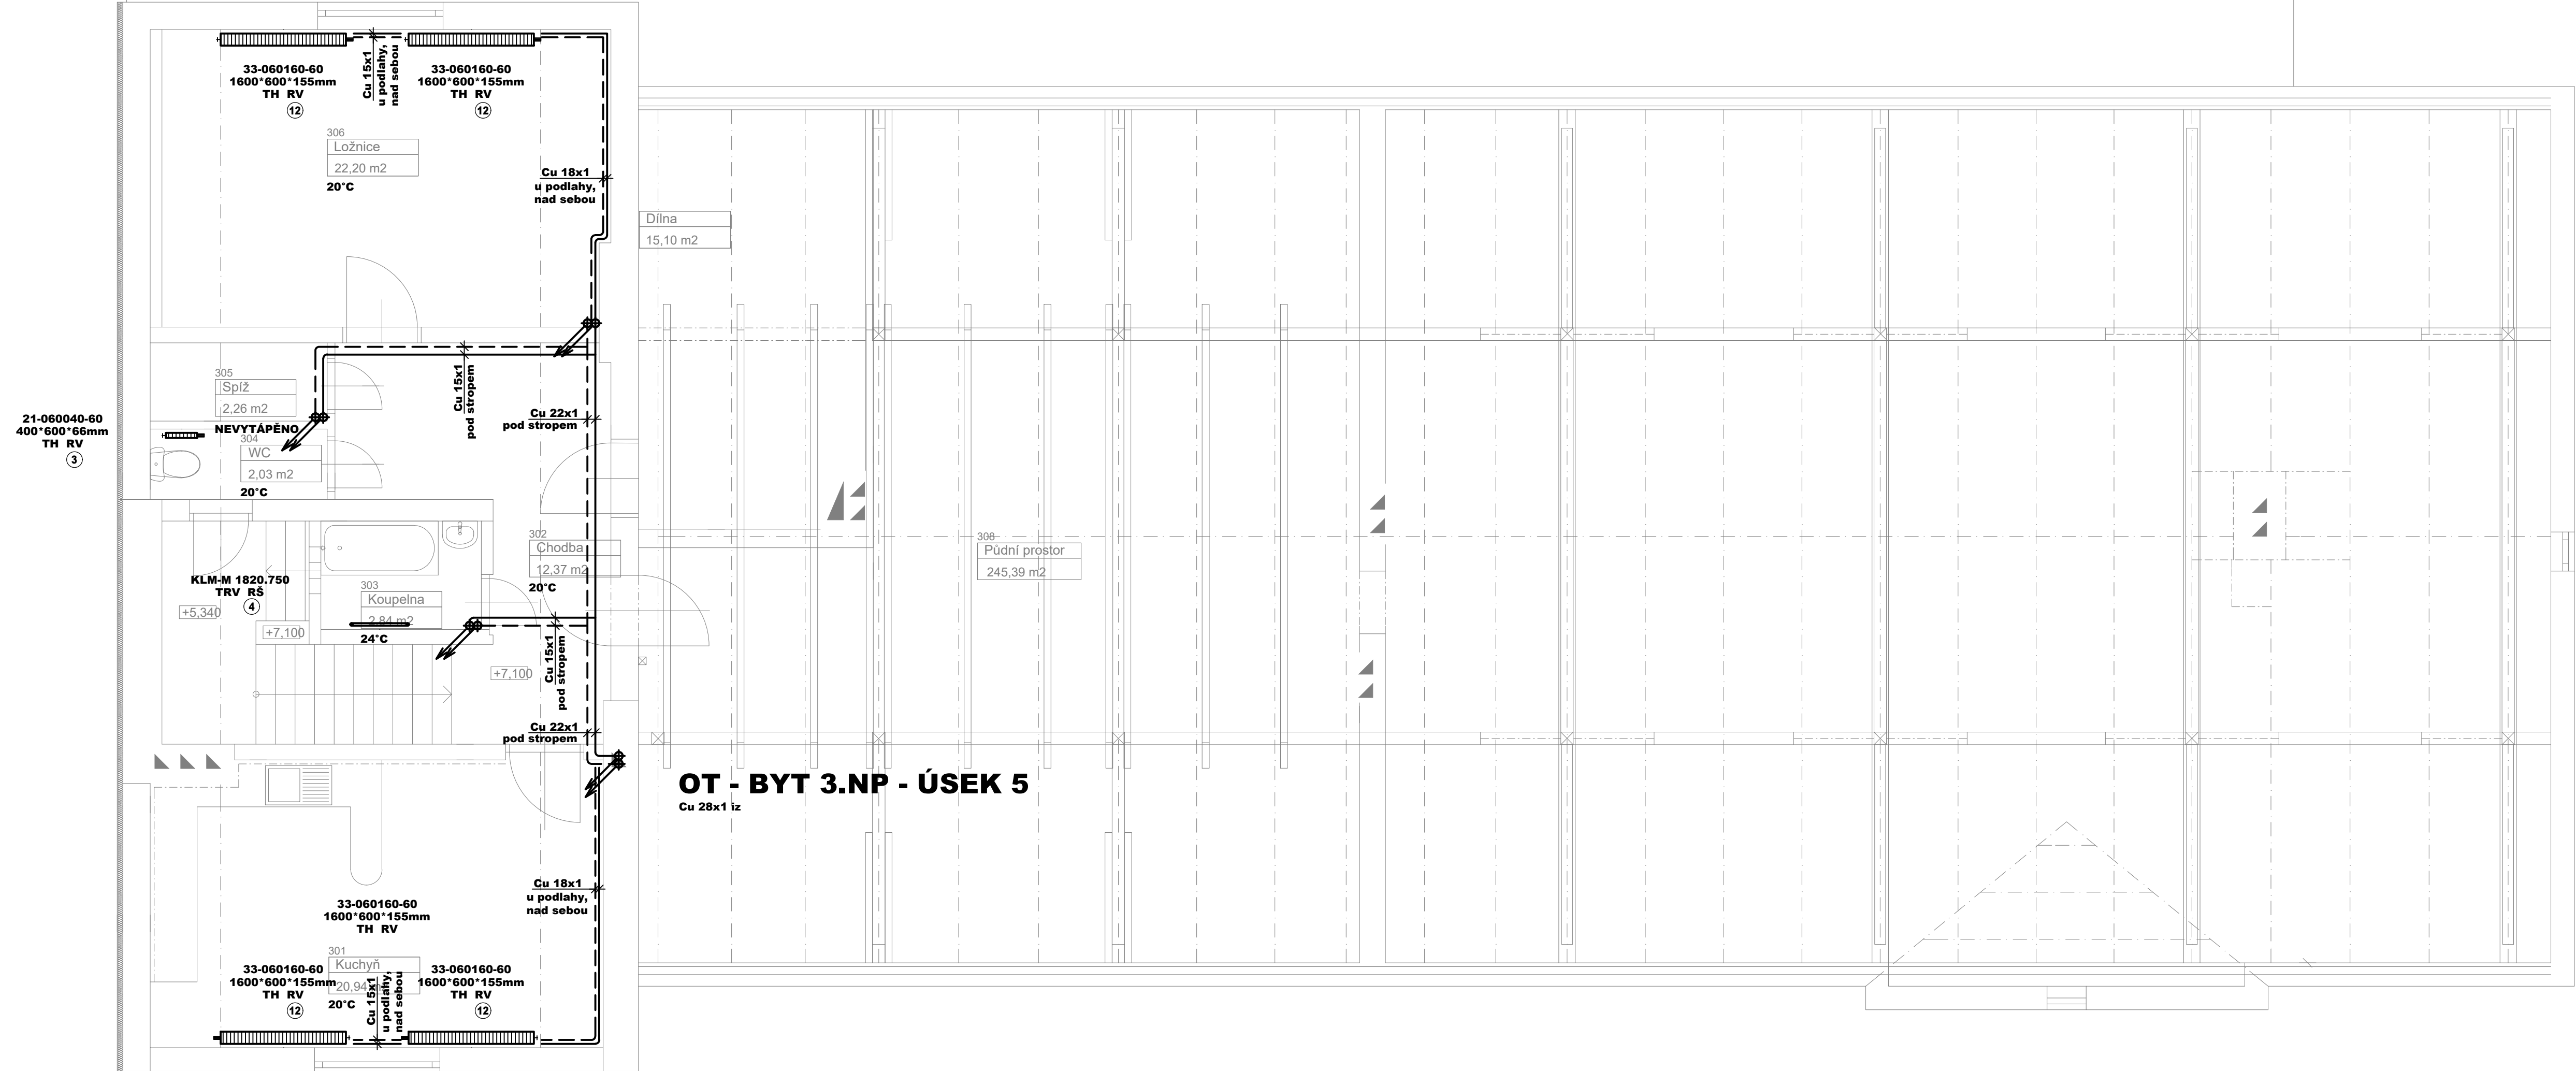

LEGENDA:

ZNAČKA	POPIS	TYP
	POTRUBÍ TOPNÉ VODY - NAVRŽENÉ - přívod	potrubi z oceli - lisované, pozinkované
	POTRUBÍ TOPNÉ VODY - NAVRŽENÉ - zpátečka	potrubi z oceli - lisované, pozinkované
	POTRUBÍ PRIMÁRNÍHO OKRUHU TČ - přívod	potrubi z mědi - tvrdá pájka - součást TČ
	POTRUBÍ PRIMÁRNÍHO OKRUHU TČ - zpátečka	potrubi z mědi - tvrdá pájka - součást TČ
	TEPELNÁ IZOLACE POTRUBÍ	návleková z pěněného polyethylenu

LEGENDA OTOPNÉ PLOCHY:

ZNAČKA	POPIS	TYP
	OCELOVÉ DESKOVÉ TĚLESO S PRAVÝM SPODNÍM PŘIPOJENÍM, ZABUDOVANÝM VNITŘNÍM PROPOJOVACÍM ROZVODEM, VENTILOVOU VLOŽKOU, PROFILOVANOU ČELNÍ PLOCHOU	PROVEDENÍ VENTIL KOMPAKT
	TRUBKOVÉ KOUPELNOVÉ TĚLESO SE ZVĚTŠENOU VYHŘEVNOU PLOCHOU	STŘEDOVÉ PŘIPOJENÍ
22-060120-60	TYP PROVEDENÍ - VÝŠKA V cm DĚLKA V cm - MODEL	
KLM-M 1500.750	TYP PROVEDENÍ VÝŠKA V mm . ŠÍŘKA V mm	
TH RV	TERMOSTATICKÁ HLAVICE PŘIPOJOVACÍ H ŠROUBENÍ S INTEGROVANÝM AUTOMATICKÝM OMEZOVAČEM PRŮTOKU	
TH TRV	TERMOSTATICKÁ HLAVICE TERMOSTATICKÝ VENTIL DVOUBODOVÝ S INTEGROVANÝM AUTOMATICKÝM OMEZOVAČEM PRŮTOKU	
4	NASTAVENÍ REGULAČNÍHO PRVKU	

Generální projektant



HONNEM spol. s r.o.

Opočno 31

Louny

440 01

Objednatel



Správa železniční dopravní cesty, státní organizace

Dlážděná 1003/7

Praha 1

110 00

Lichkov ON - rekonstrukce (vytápění)

p.č. st. 39/3, k.ú. Lichkov

č.p. 173, Lichkov, Pardubický kraj

561 68

Jméno výkresu

PŮDORYS 3.NP

Vypracoval

Ondřej Zikán

Zodpovědný projektant

Ondřej Zikán

Datum

03/2020

Formát

6A4

Stupeň

DSP+DPS

Otisk razítka

Paré

Měřítka výkresu

1:50

Číslo výkresu

D.1.4.UT.06