akce: Rekonstrukce mostu v km 2,316 na trati Strakonice – Volary
stavební objekt: SO 13-01 Železniční přejezd v ev. km 2,171
výkres: Vytyčovací výkres
měřítko: 1:100

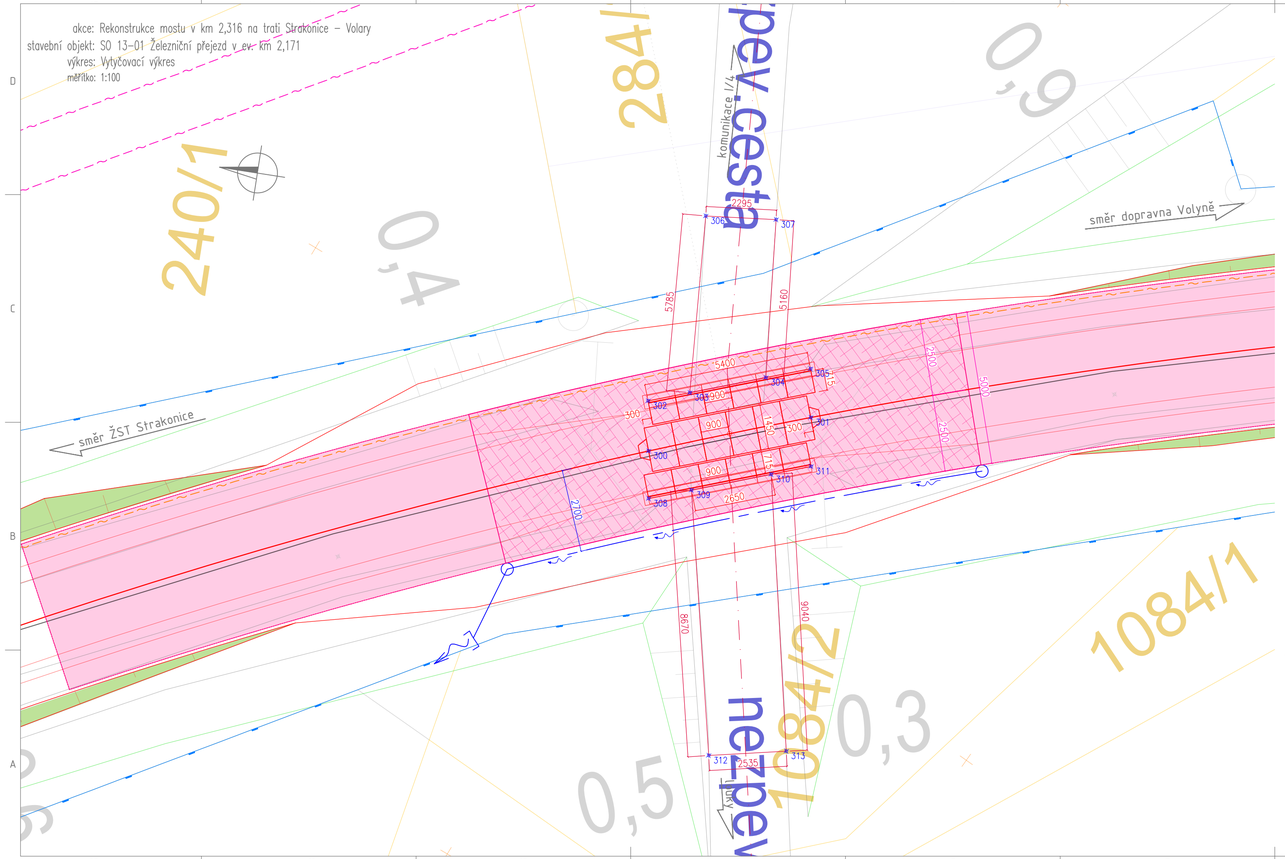
240/1
284/1
1084/2
1084/1
0,4
0,6
0,3
0,5
komunikace I/4
směr dopravna Volyně
směr ŽST Strakonice
2285
5785
5160
5400
900
2700
2650
2700
2700
2700