




II  
3.1  
PŘÍČNÝ ŘEZ  
1:25

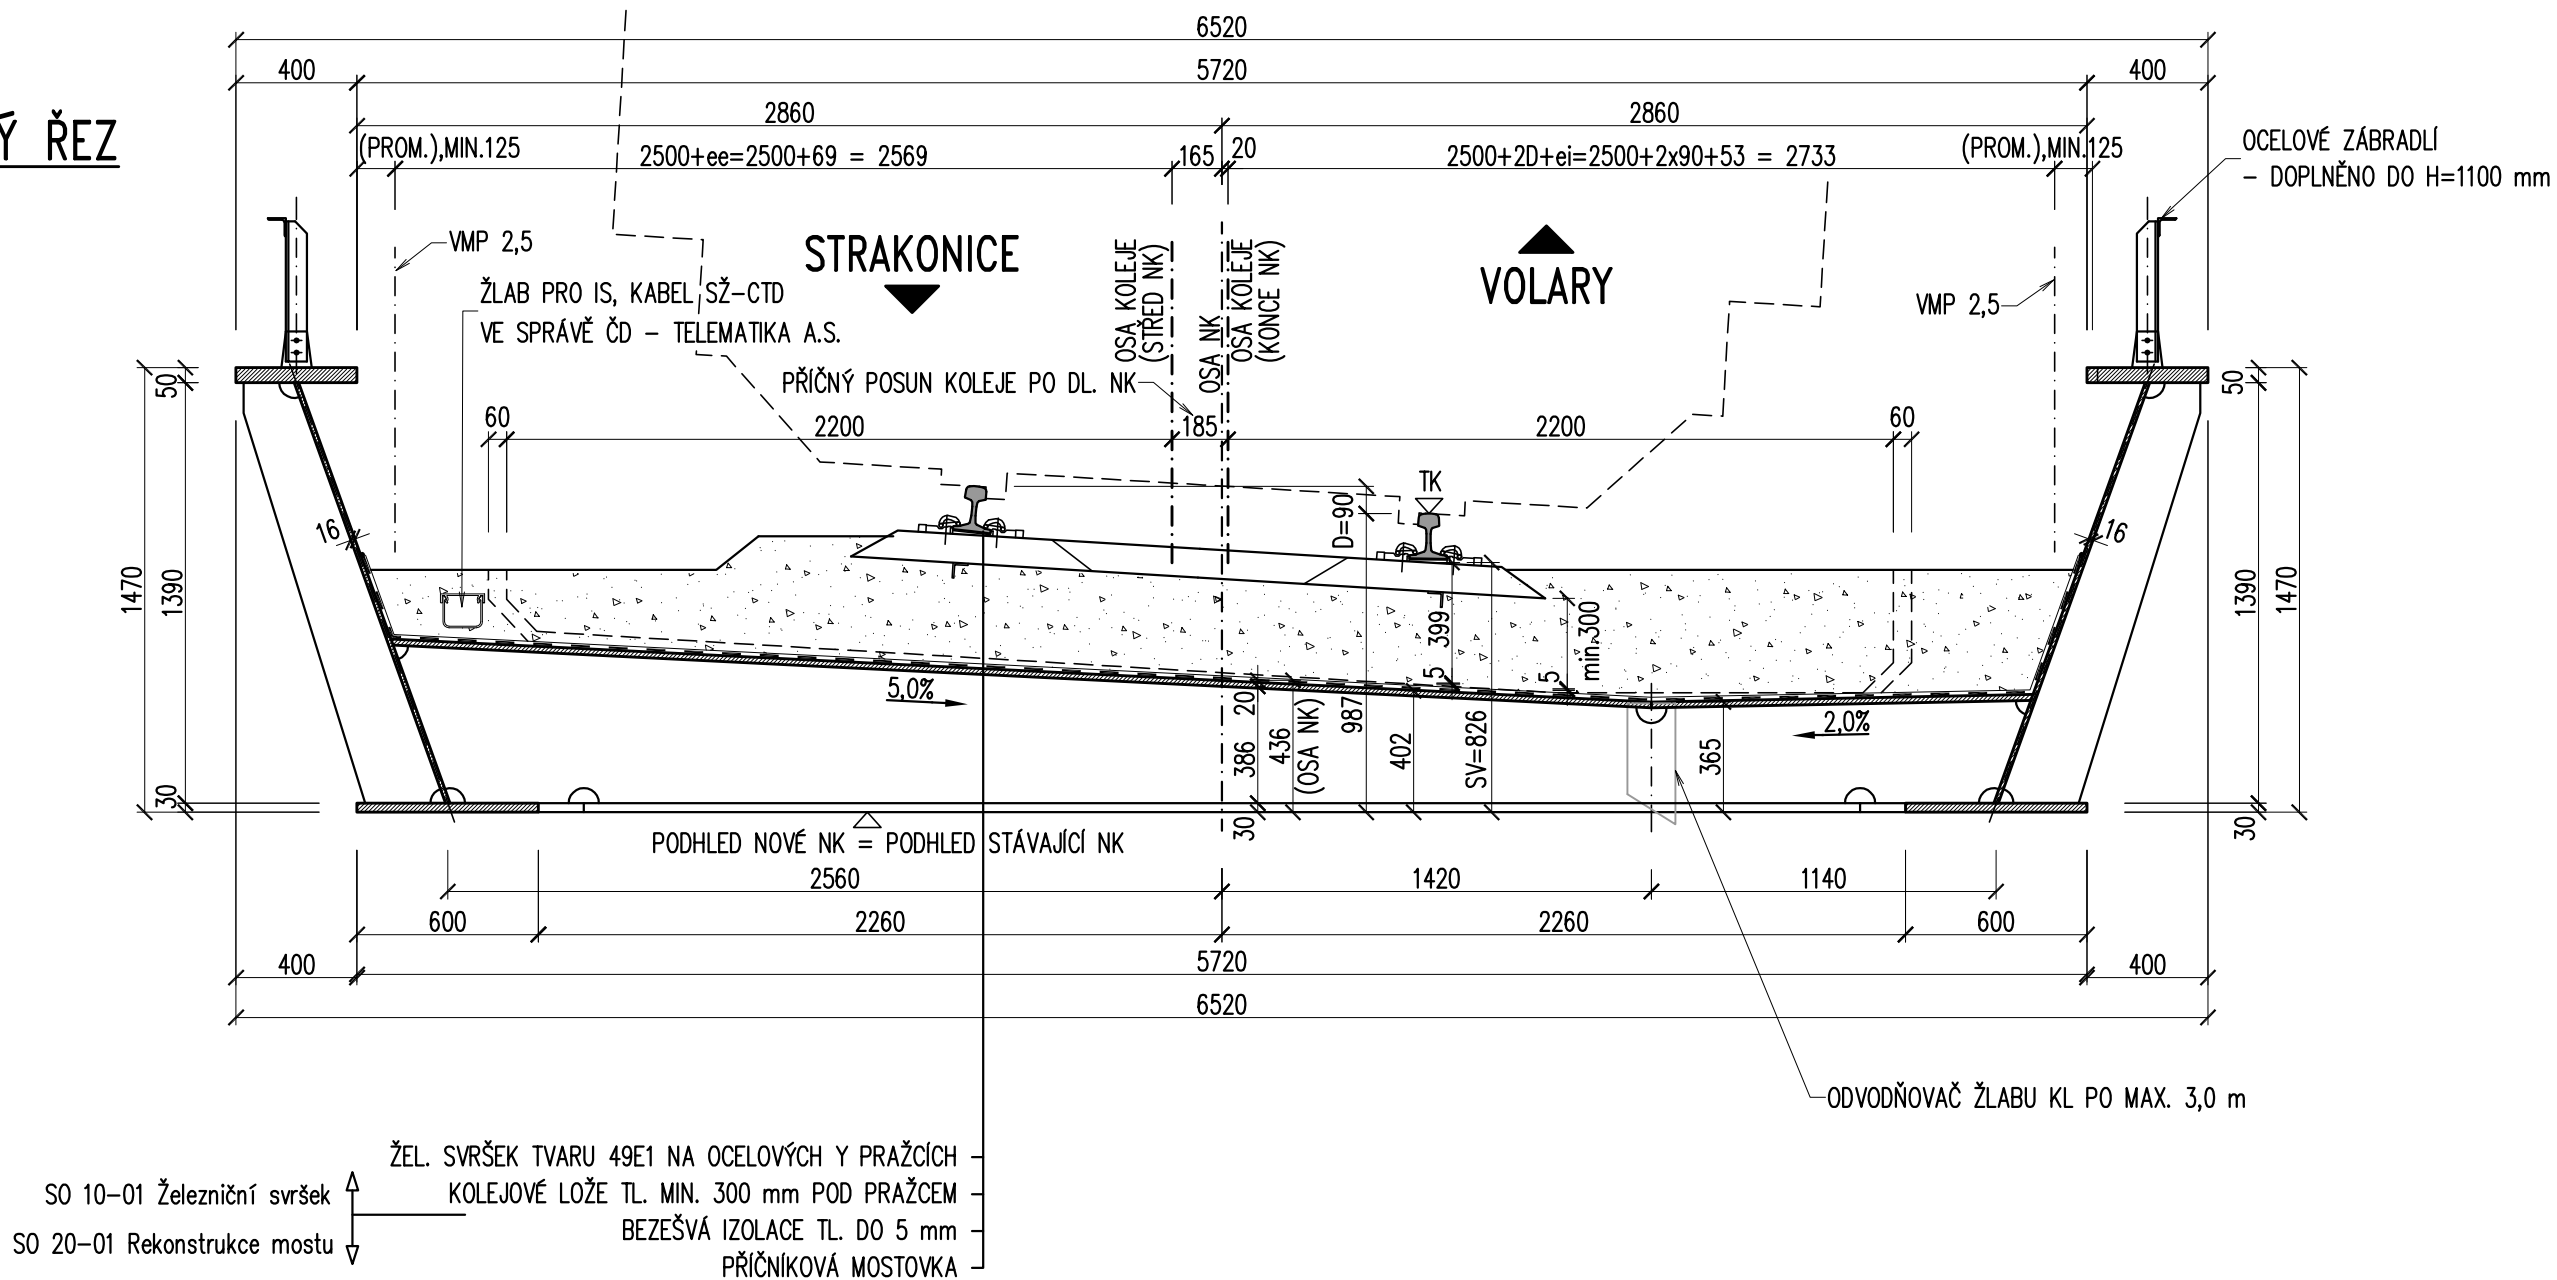

III  
3.1  
PŘÍČNÝ ŘEZ  
1:25

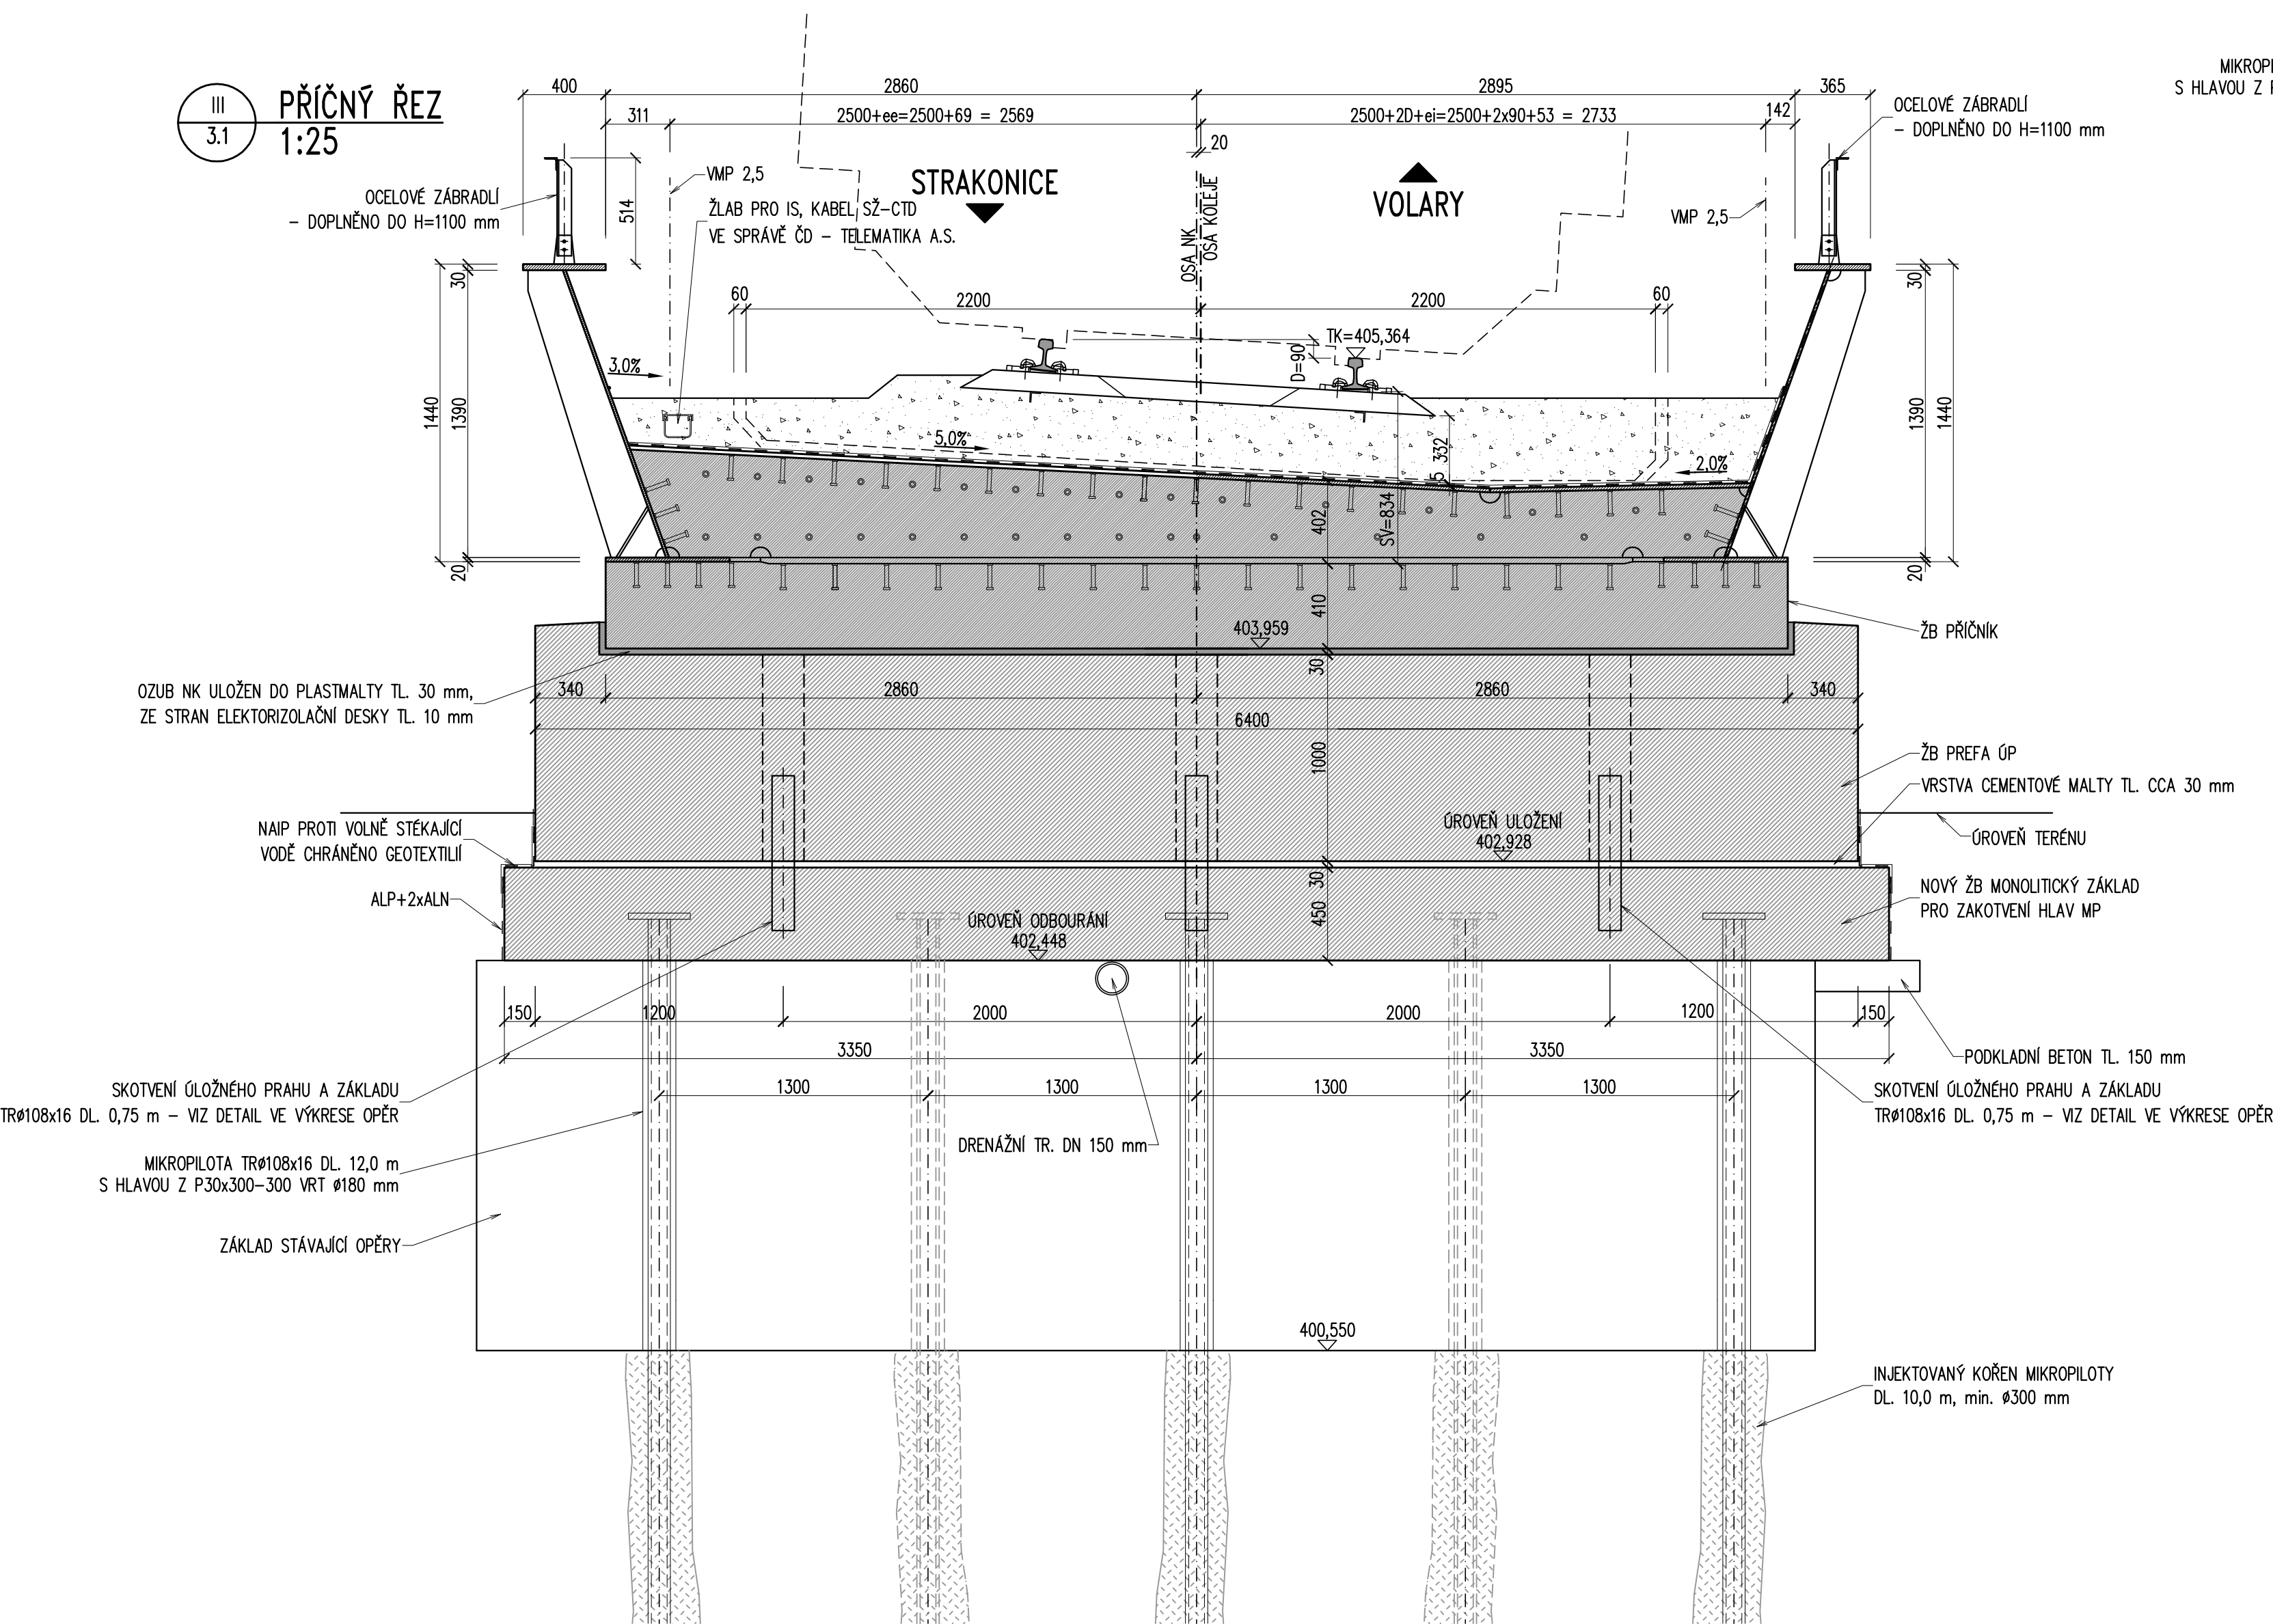

IV  
3.1  
PŘÍČNÝ ŘEZ  
1:25

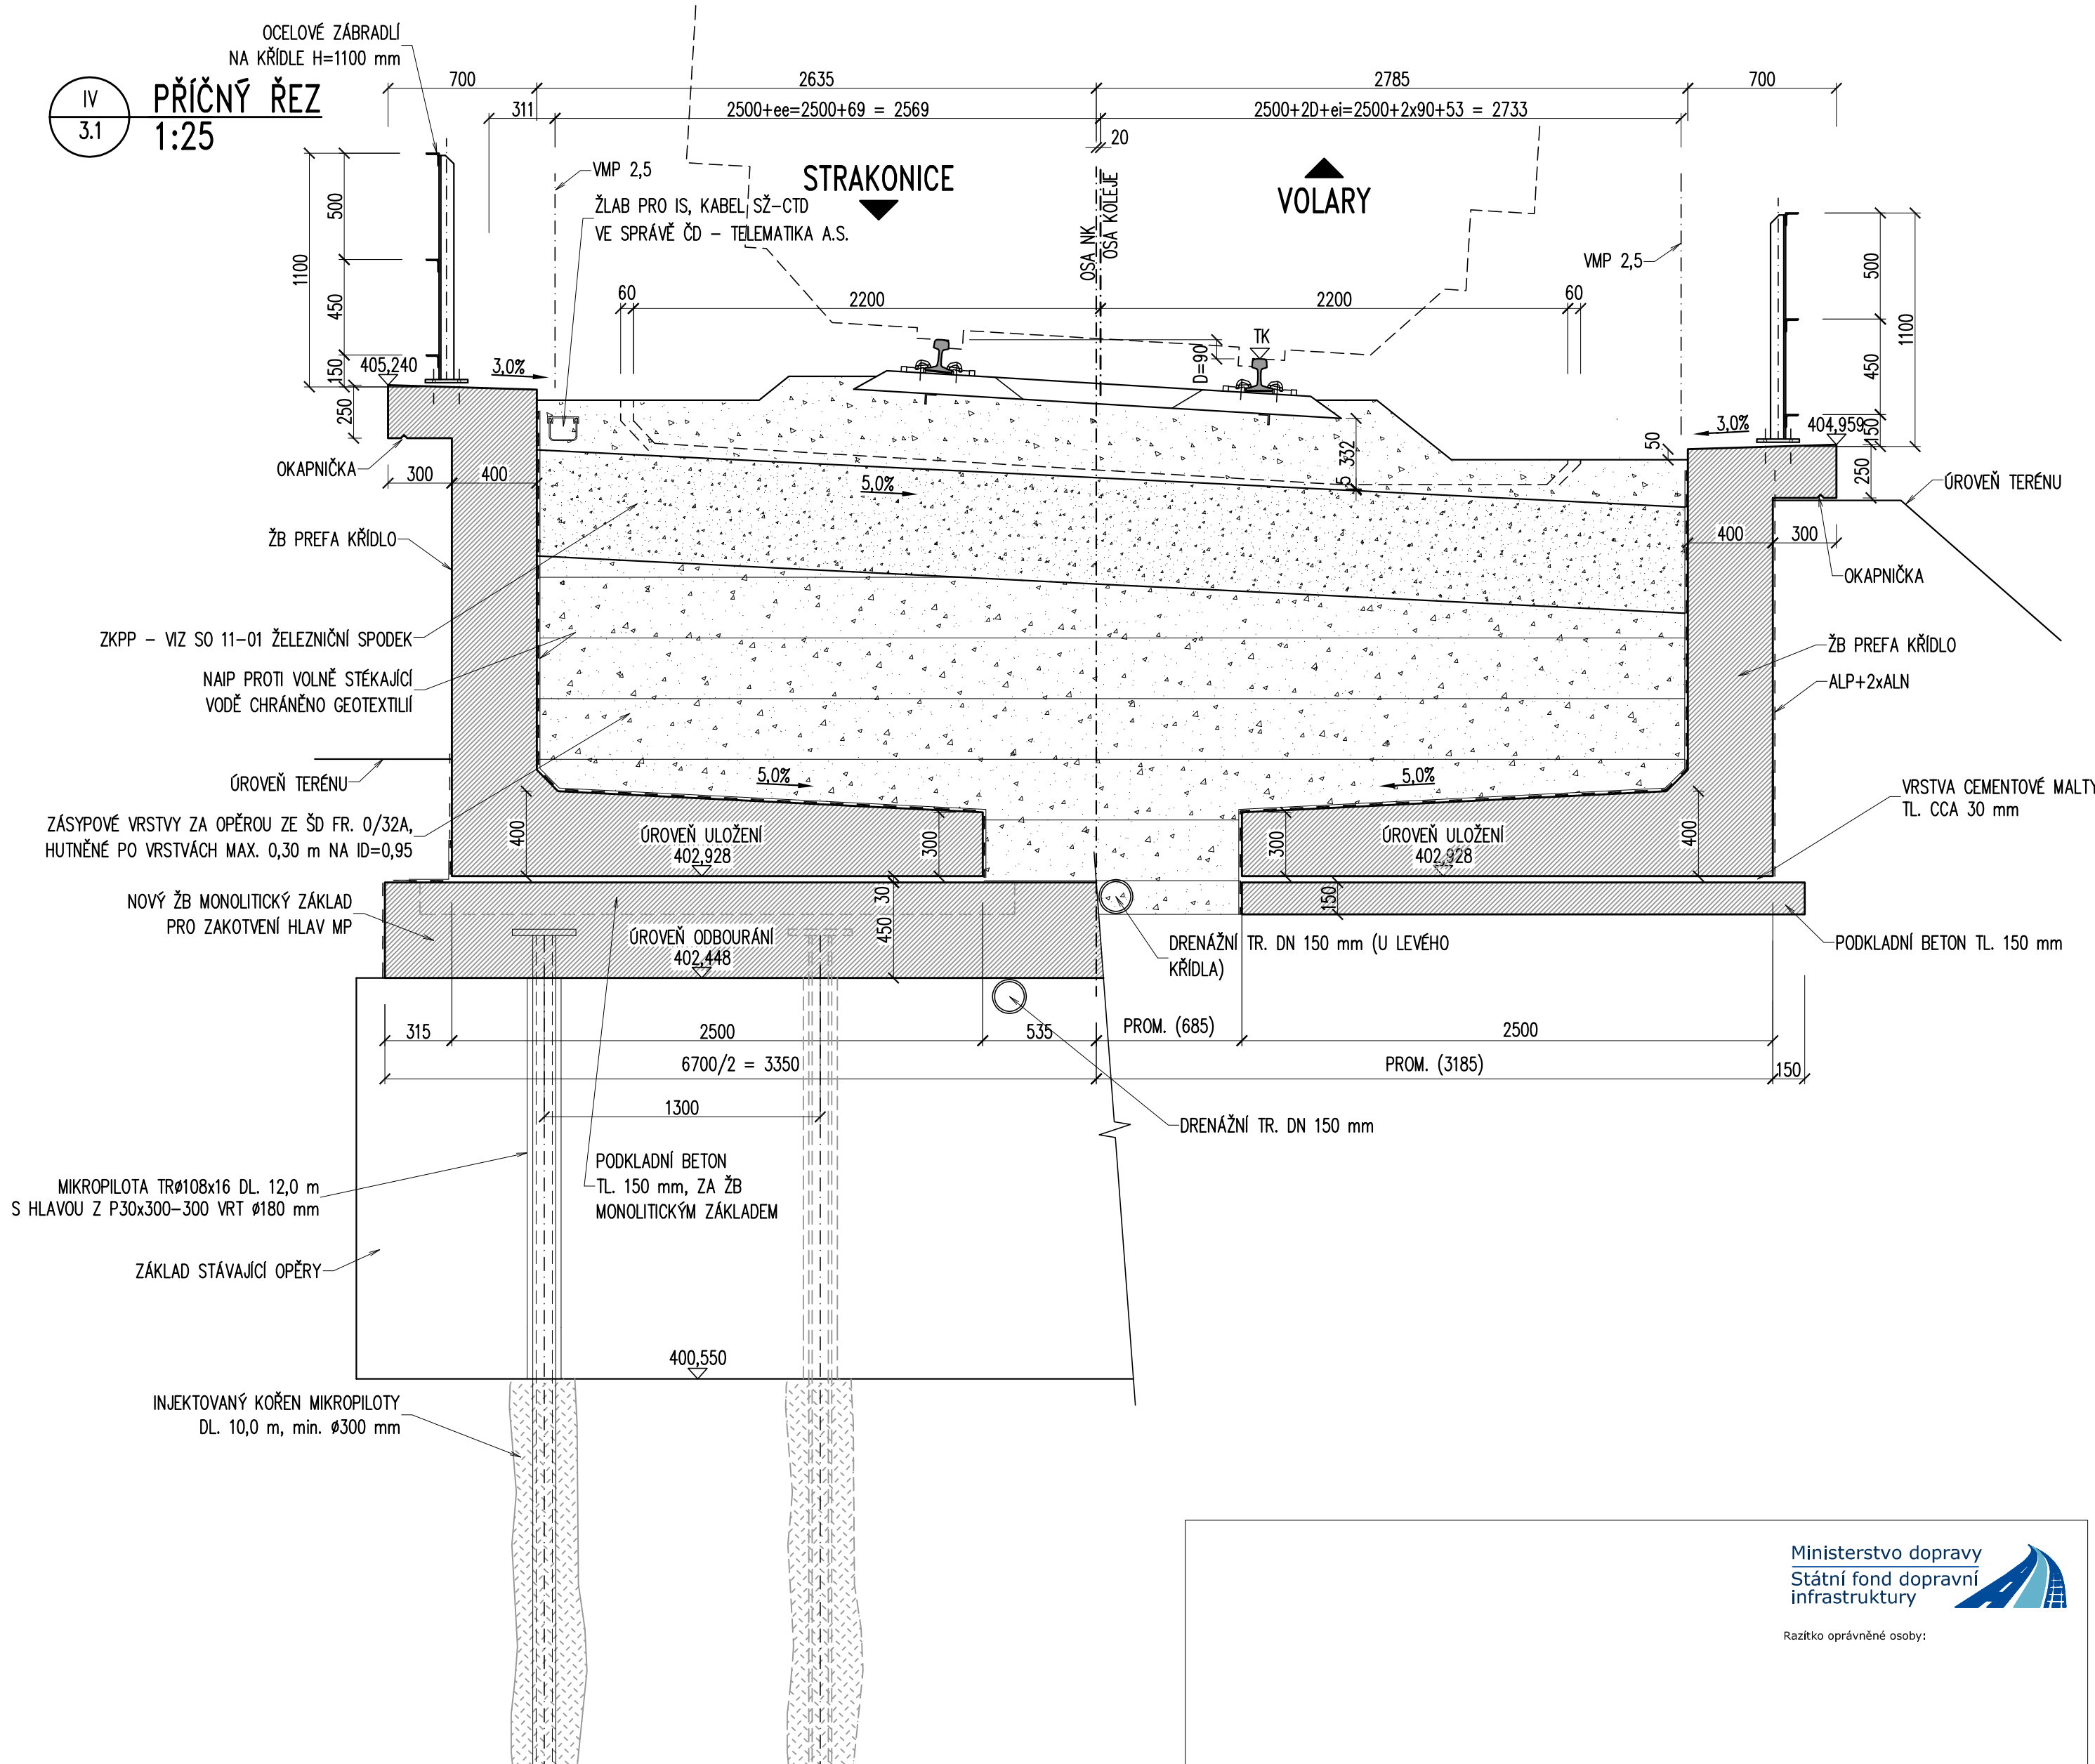

OCEL:

S355 J2+N - TL.  $t \leq 40$  mm

S355 NL - TL.  $t > 40$  mm

BETON DLE ČSN EN 206+A1:

ŽB PŘÍČNÍKY NK: C30/37 - XF3, XC3 -  $cl$  0,2 -  $D_{max}$  16 - SF2 (SAMOZHUTNITELNÝ BETON SCC) - MAX. PRŮSAK 20 mm PODLE ČSN EN 12390-8  
ÚLOŽNÉ PRAHY, ZÁKLAD, KŘÍDLA: C30/37 - XF3, XC4 -  $cl$  0,4 -  $D_{max}$  22 - S3 - MAX. PRŮSAK 20 mm PODLE ČSN EN 12390-8  
LOŽE PRO ODLÁŽDĚNÍ: C25/30 - XF3, XC4 -  $cl$  1,0 -  $D_{max}$  22 - MAX. PRŮSAK 20 mm PODLE ČSN EN 12390-8  
PODKLADNÍ BETON: C12/15 - X0 -  $cl$  1,0 -  $D_{max}$  22

POZNÁMKY:

1. ČÁSTI SPODNÍ STAVBY POD ZEMÍ JSOU ZAKRESLENY DLE ARCHIVNÍ DOKUMENTACE A VRTŮ DO OPĚR.

Ministerstvo dopravy Státní fond dopravní infrastruktury		
Razítko oprávněné osoby:		
Podpis: Datum:		
Revize:	Datum: Popis: Kontroloval:	
Stavebník/Investor: <b>Správa železnic, státní organizace</b>		
Adresa: Dlážděná 1003/7, 110 00 Praha 1		
Zástupce investora: Stavební správa západ		
Adresa: Sokolovská 1955/278, 190 00 Praha 9		
Zhotovitel stavby: <b>TOP CON SERVIS s.r.o.</b>		
Adresa: Ke Stírce 1824/56, 182 00 Praha 8		
Kontakt: T: 284 021 740 E: topcon@topcon.cz		
Zhotovitel objektu: <b>TOP CON SERVIS s.r.o.</b>		
Adresa: Ke Stírce 1824/56, 182 00 Praha 8		
Kontakt: T: 284 021 740 E: topcon@topcon.cz		
Hlavní projektant (HIP): Ing. Štěpán Jakeš	Odpovědný projektant: Ing. Štěpán Jakeš	Zpracovatel: Ing. Štěpán Jakeš
Název stavby/akce: <b>Rekonstrukce mostu v km 2,316 na trati Strakonice - Volary</b>		
Označení (s-věst): S632000170		
Označení zhotovitele: 93-20		
Název části: Dokumentace objektů	Označení části: D,2,1,4	
Název objektu: Rekonstrukce mostu	Označení objektu/komplexu: SO 20-01	
Název přílohy: Nový stav - příčné řezy	Číslo přílohy: 2 0.3.3	
Název dílčí části přílohy:	Paré:	
Kraj: Jihočeský	Katastrální území: Radošovice u Strakoníc [738590]	TUDU: 0381 02
Stupeň dokumentace: DUSP+PDPS	Datum zpracování: 09/2021	Formáty: 8A4
Hláška: 1:25		
Soubor: 1 2 226		