


PŮDORYS

1:50

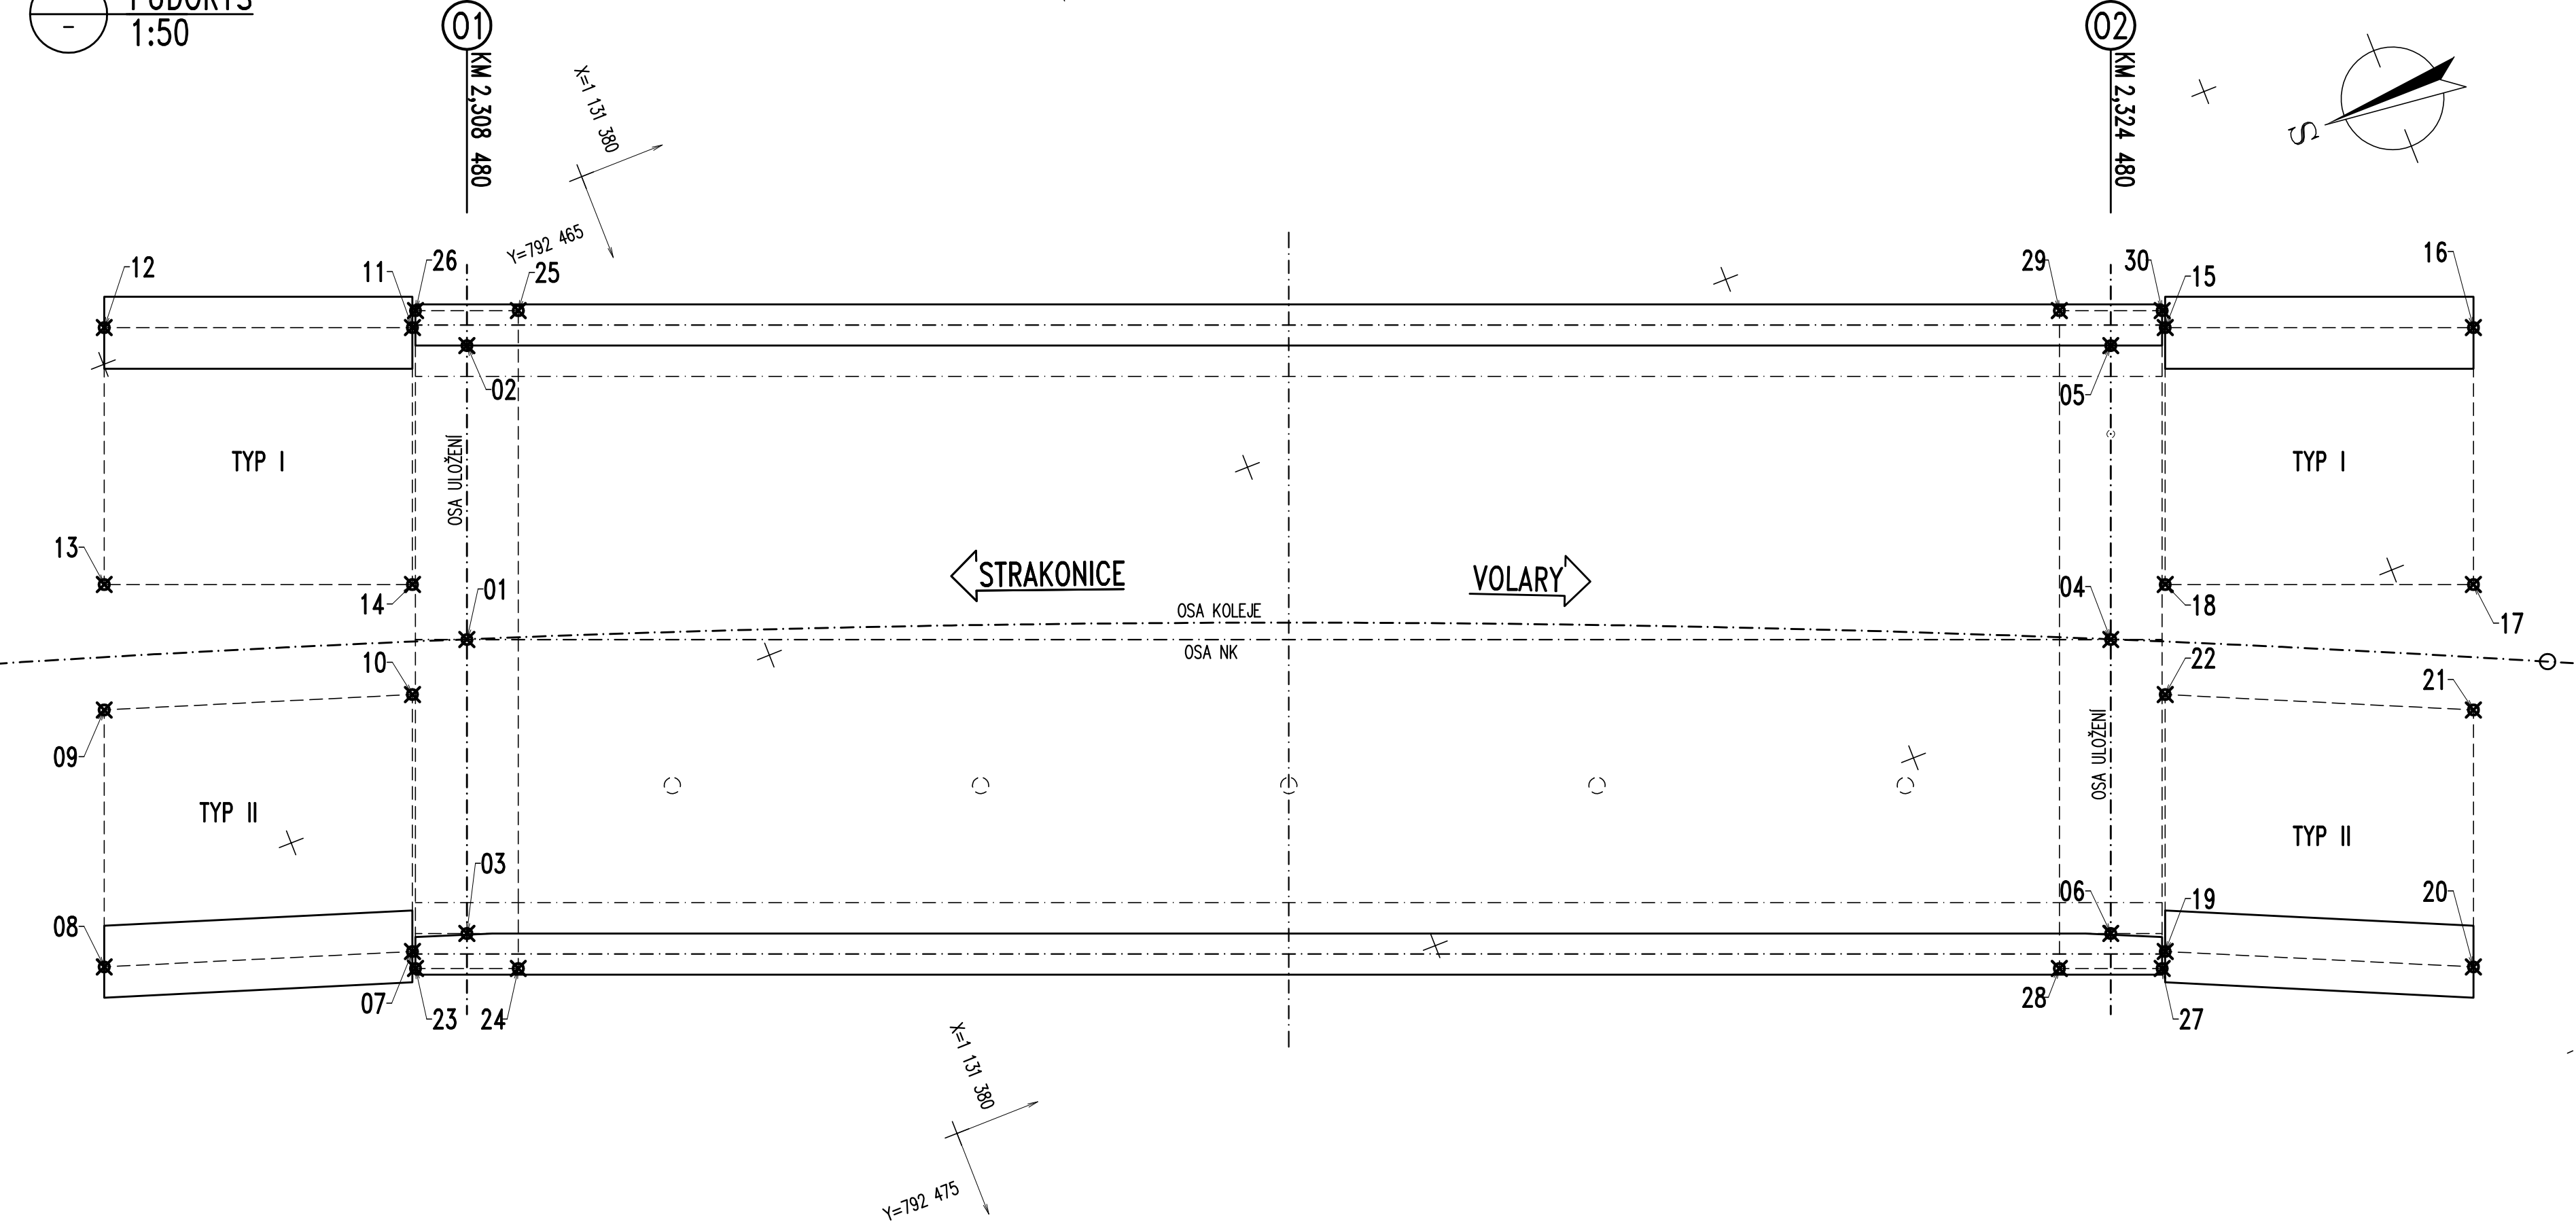

SOUŘADNICE VYTÝČOVANÝCH BODŮ			
BOD	Y	X	popis bodu
1	792 468,784	1 131 377,315	OSA ULOŽENÍ KCE NA O1
2	792 466,121	1 131 378,360	
3	792 471,446	1 131 376,270	
4	792 474,631	1 131 392,208	
5	792 471,969	1 131 393,253	OSA ULOŽENÍ KCE NA O2
6	792 477,293	1 131 391,163	
7	792 471,415	1 131 375,712	
8	792 470,458	1 131 372,865	
9	792 468,131	1 131 373,779	ŽB KŘÍDLO TYPU II NA O1
10	792 469,088	1 131 376,626	
11	792 465,765	1 131 377,931	
12	792 464,669	1 131 375,138	
13	792 466,996	1 131 374,225	ŽB KŘÍDLO TYPU I NA O1
14	792 468,092	1 131 377,017	
15	792 471,999	1 131 393,811	
16	792 473,096	1 131 396,603	
17	792 475,423	1 131 395,690	ŽB KŘÍDLO TYPU I NA O2
18	792 474,326	1 131 392,897	
19	792 477,650	1 131 391,592	
20	792 478,885	1 131 394,330	
21	792 476,558	1 131 395,244	ŽB KŘÍDLO TYPU II NA O2
22	792 475,322	1 131 392,506	
23	792 471,580	1 131 375,680	
24	792 471,945	1 131 376,611	
25	792 465,988	1 131 378,950	ÚLOŽNÝ PRÁH NA O1
26	792 465,622	1 131 378,019	
27	792 477,792	1 131 391,504	
28	792 477,427	1 131 390,573	
29	792 471,469	1 131 392,912	ÚLOŽNÝ PRÁH NA O2
30	792 471,835	1 131 393,843	

POZNÁMKY:
 1. PŘESNOST VYTÝČENÍ DLE ČSN 73 0420–1, ČSN 73 0420–2.
 2. VYTÝČENÍ BUDE PROVEDENO Z BODŮ PLATNÉ A OVĚŘENÉ VYTÝČOVACÍ SÍTĚ.

Ministerstvo dopravy

Státní fond dopravní infrastruktury

Razítko oprávněné osoby:

Podpis:

Datum:

Revize:

Datum:

Popis:

Kontroloval:

Stavebník/Investor:

Adresa:

Správa železnic, státní organizace

Dlážděná 1003/7, 110 00 Praha 1

Zástupce investora:

Adresa:

Stavební správa západ

Sokolovská 1955/278, 190 00 Praha 9

Zhotovitel stavby:

Adresa:

Kontakt:

TOP CON SERVIS s.r.o.

Ke Stírce 1824/56, 182 00 Praha 8

T: 284 021 740

E: topcon@topcon.cz

Zhotovitel objektu:

Adresa:

Kontakt:

TOP CON SERVIS s.r.o.

Ke Stírce 1824/56, 182 00 Praha 8

T: 284 021 740

E: topcon@topcon.cz

Hlavní projektant (HIP):

Ing. Štěpán Jakeš

Specialista:

Ing. Libor Marek

Odpovědný projektant:

Ing. Štěpán Jakeš

Zpracovatel:

Ing. M. Zdražilová

Název stavby/akce:

Název části:

Název objektu:

Rekonstrukce mostu v km 2,316 na trati Strakonice - Volary

Dokumentace objektů

Rekonstrukce mostu

Název přílohy:

Název dílů části přílohy:

Kraj:

Jihočeský

Vytyčovací výkres

Katastrální území:

Radošovice u Strakoníc [738590]

TUDU:

0381 02

Stupeň dokumentace:

Datum zpracování:

Formáty:

Měřítko:

DUSP+PDPS

09/2021

4A4

1:50

Označení (S-kód):

Označení zhotovitele:

Označení části:

Označení objektu/komplexu:

Číslo přílohy:

Paré:

S632000170

93-20

D.2.1.4

SO 20-01

2 0.0.4

S-kód:

Stupeň dokumentace:

Část:

Objekt:

Podobjekt:

Příloha:

Revize:

S632000170

DUSP+PDPS

D2104

S0002001

X

2004000

Prostor pro další informace