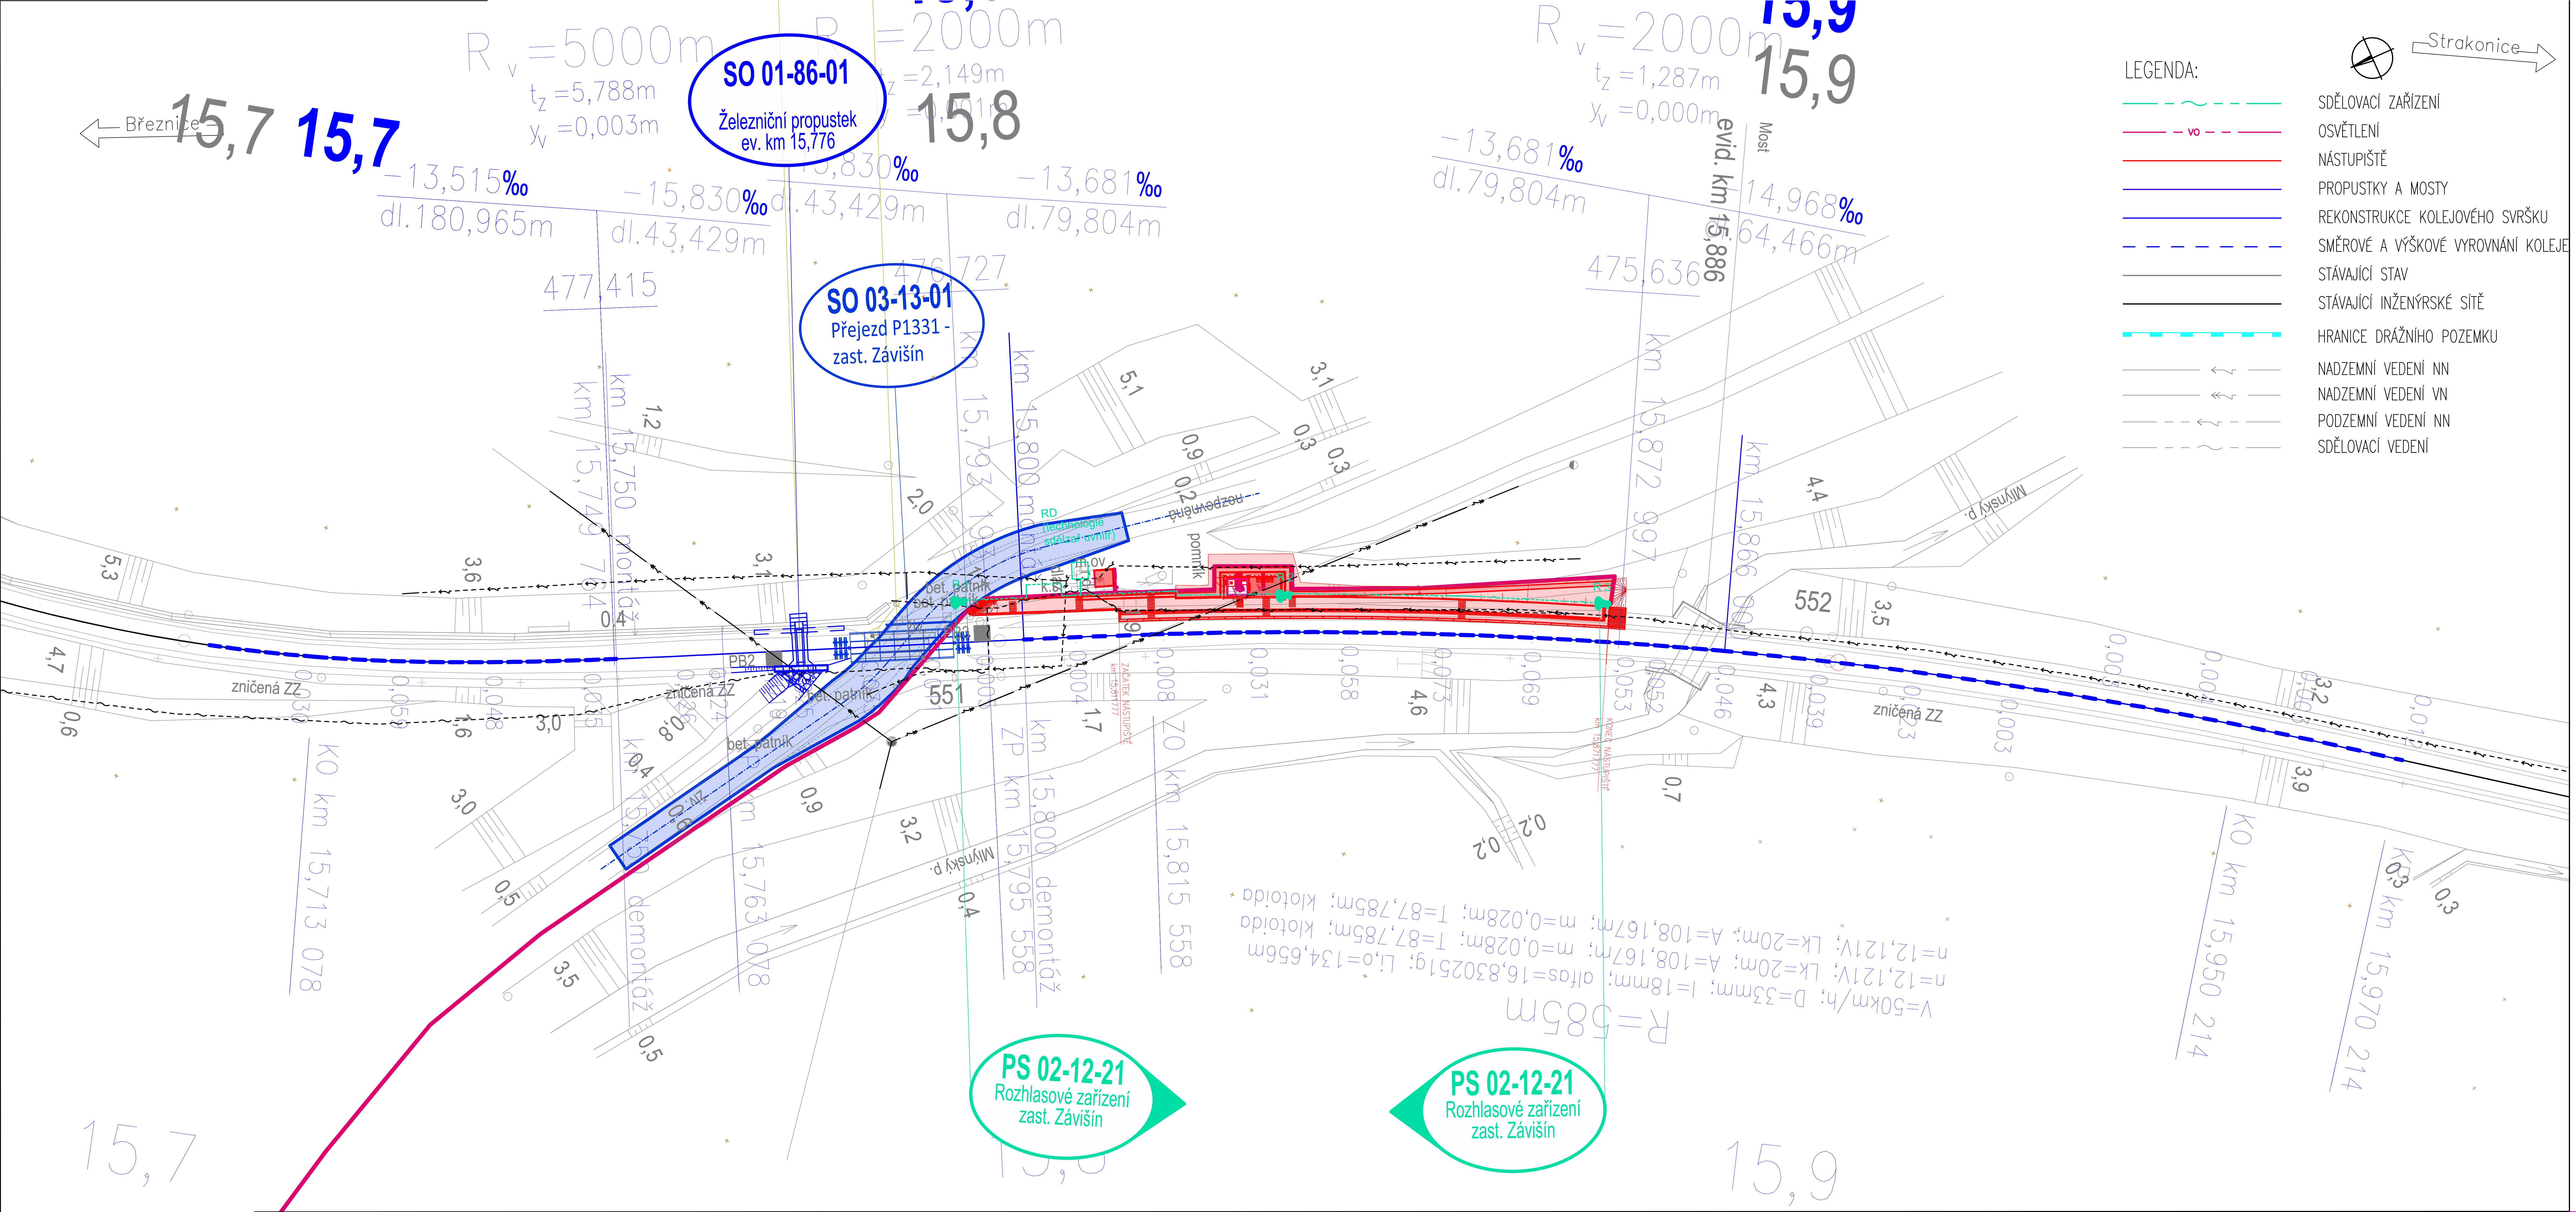

Razítko oprávněné osoby:

Podpis: Datum:

Revize:	Datum:	Popis:	Kontroloval:

Stavebník/Investor:	**Správa železnic, státní organizace**
Adresa:	Dlážděná 1003/7, 110 00 Praha 1
Zástupce investora:	Stavební správa západ
Adresa:	Sokolovská 1995/278, 190 00 Praha 9

SPRÁVA ŽELEZNIC

Zhotovitel objektu:	**SAGASTA s.r.o.**
Adresa:	Novodvorská 1010/14, 142 00, Praha 4 - Lhotka
Kontakt:	T: +420 261 344 100 E: info@sagasta.cz

SAGASTA

Hlavní projektant (HIP):	Specialista:	Odpovědný projektant:	Zpracovatel:
Ing. Emil Špaček	Ing. Stanislav Rýznar	Ing. Emil Špaček	Ing. Barbara Szawulak

Název stavby/akce:	**Přesun zastávky Závišín na trati Březnice - Strakonice**		Označení (S-kód): S632000600 Označení zhotovitele: 121 075
Název části:	Nástupiště		Označení části: D.2.1.2
Název objektu:	**Nástupiště - zast. Závišín**		Označení objektu/komplexu: **SO 02-12-01**
Název přílohy: Název dílčí části přílohy:	Situace		Číslo přílohy: **2 001** Paré:
Kraj: Jihočeský	Katastrální území: Závišín u Bělčic	TUDU: 0431 Březnice (mimo) - Strakonice (mimo)	
Stupeň dokumentace: DUSP	Datum zpracování: 05/2022	Formáty: 5A4	Měřítko: 1:500

S-kód:	Stupeň dokumentace:	Část:	Objekt:	Podobjekt:	Příloha:	Revize:
S632000600	_DUSP	_D212X	_SO021201	_XX	_2_001	_P01

DOKUMENTACI LZE UŽÍVAT POUZE VE SMYSLU PŘÍSLUŠNÉ SMLOUVY O DÍLO. VÝKRES, ČI JEHO ČÁST, MŮŽE BÝT KOPÍROVÁN NEBO JINÝM ZPŮSOBEM ROZŠIŘOVÁN POUZE PO PŘEDCHOZÍM SOUHLASU SAGASTA, s.r.o.