

"Rekonstrukce TV v úseku Hranice na Moravě – Hranice na Moravě město" - 2.etapa

Koordinální vytyčovací výkres


Souřadnicový systém S - JTSK
Výškový systém Bpv

Katastrální území:
Hranice

M 1:1000

Legenda:

- Hranice parcel Správy železnic s.o.
- Stav katastru nemovitostí ČR
- Projektovaný stav - 2.etapa
- Projektovaný stav - 1.etapa s návazností na 2.etapu
- Demontáž
- Výhledový stav
- 1193 Bod vytyčovací sítě
- 1194 Rušený bod vytyčovací sítě - 1.etapa
- 1191 Rušený bod vytyčovací sítě - 2.etapa
- 1195 Ohrožený bod vytyčovací sítě
- NB1194 Návrh polohy nového bodu - 1.etapa
- NB1191 Návrh polohy nového bodu - 2.etapa
- *92 Vytyčovací bod SO 10-81-01

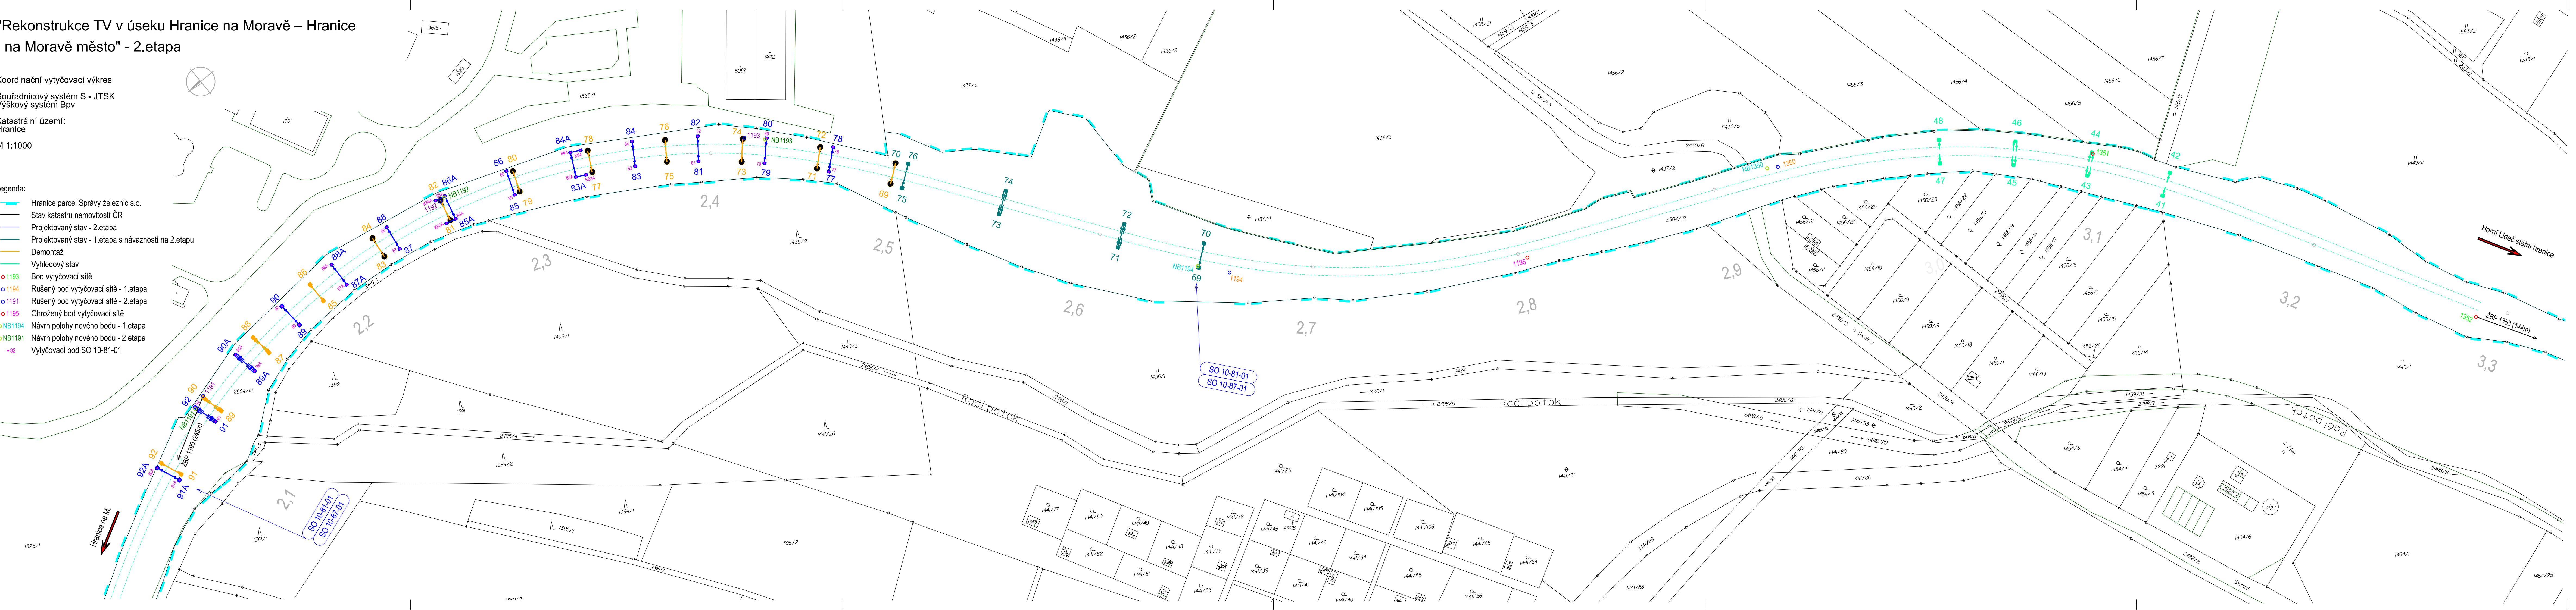

		ČÍSLO SOUPRAVY:	
		PO PŘÍPOMÍNKOVÉM ŘÍZENÍ	
REVIZE Č.	DATUM	ZMĚNA	

		EXPROJEKT s.r.o. Heršpická 758/13 619 00 Brno	tel. : +420 533 312 000 E-mail: info@exprojekt.cz ID: dh84e85
--	--	--	---

OBJEDNATEL: Stavební správa východ, Nerudova 1, 779 00 Olomouc		KONTROLOVAL: Ing. Bohumil Brechta	
HLAVNÍ INŽENÝR PROJEKTU: Ing. Pavel Odehnal Bc. Jan Cabal		ODPOVĚDNÝ PROJ. PS, SO: Ing. Stanislav Sabo	
KRAJ: Olomoucký		POVĚŘENÝ MŮ: Hranice	
„Rekonstrukce TV v úseku Hranice na Moravě – Hranice na Moravě město“ - 2. etapa Geodetická dokumentace		STUPEŇ: DSP + PPS ZAK. ČÍSLO: 2021-071 MÉRITKO: 1:1000 DATUM: 12/2022	
Koordinální vytyčovací výkres		ČÁST DOKUM. I PŘÍLOHA 4.1	