
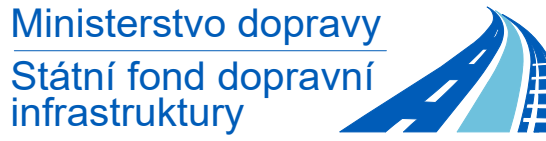


"Rekonstrukce TV v úseku Hranice na Moravě – Hranice na Moravě město" - 1.etapa

Předběžný výkres výkupu pozemků
Souřadnicový systém S - JTSK
Výškový systém Bpv
Katastrální území:
Hranice
M 1:1000

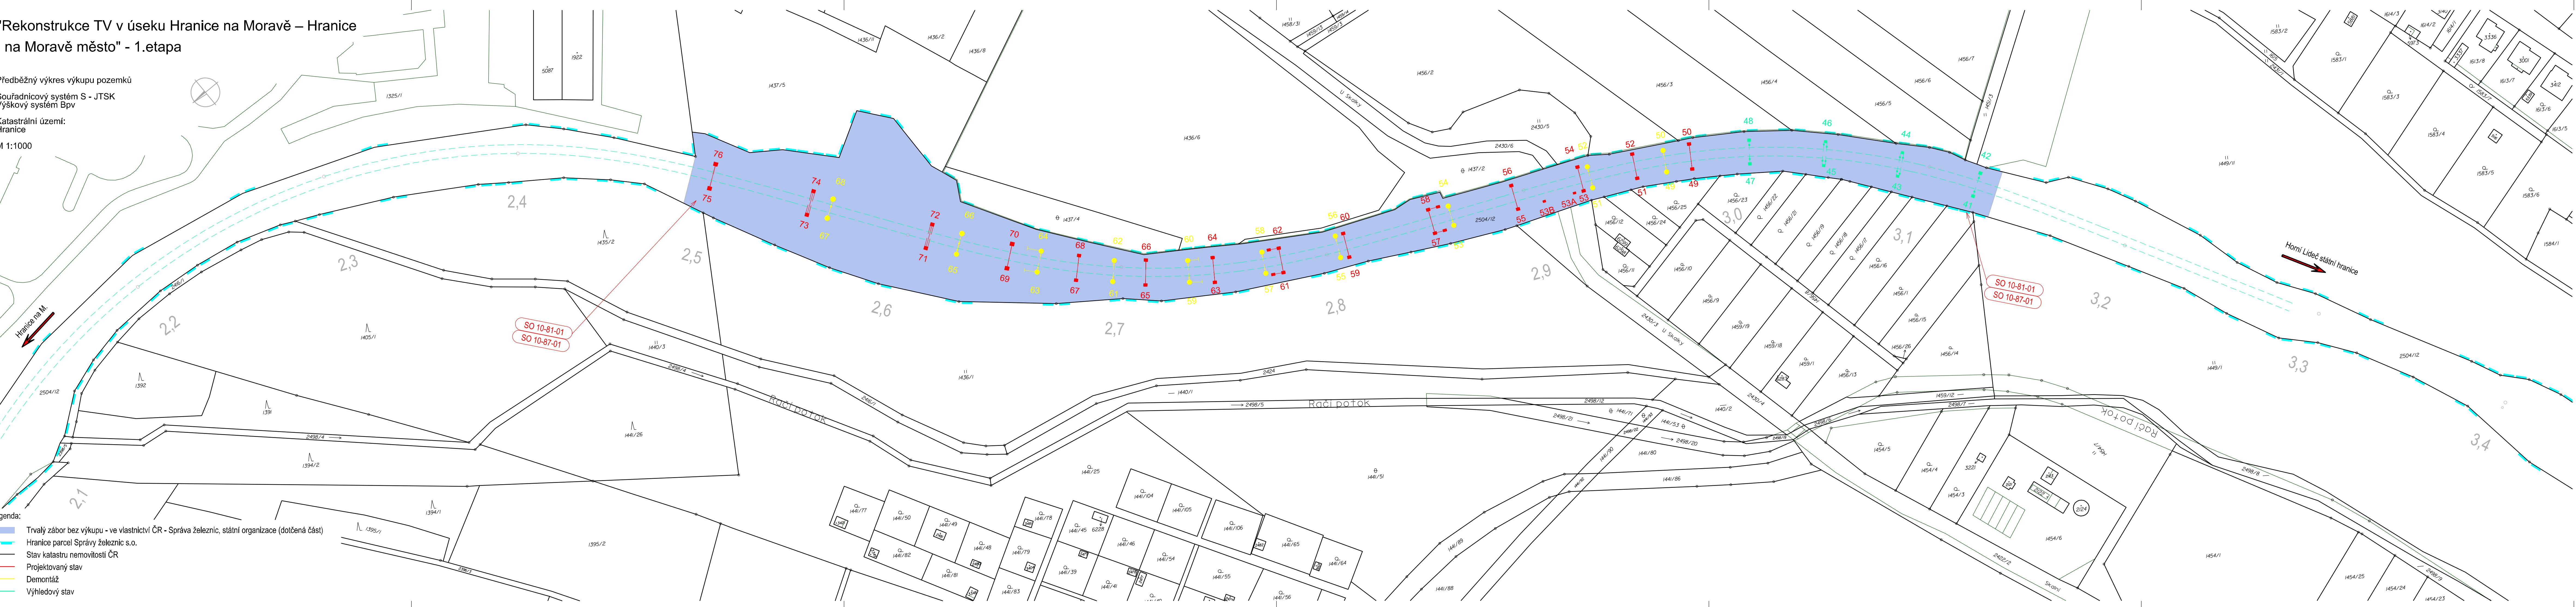

			ČÍSLO SOUPRAVY:	
PO PŘIPOMÍNKOVÉM ŘÍZENÍ				
REVIZE Č.	DATUM	ZMĚNA		
			EXPROJEKT s.r.o. tel. : +420 533 312 000 Heršpická 758/13 E-mail: info@exprojekt.cz 619 00 Brno ID: dh84e85	
OBJEDNATEL: Správa železnic, státní organizace Stavební správa východ, Nerudova 1, 779 00 Olomouc				
HLAVNÍ INŽENÝR PROJEKTU Ing. Pavel Odehnal Bc. Jan Cabal		ODPOVĚDNÝ PROJ. PS, SO Ing. Stanislav Sabo	VYPRACOVAL Ing. Pavlína Vondrušková	KONTROLOVAL Ing. Bohumil Brechta
KRAJ: Olomoucký		POVĚŘENÝ MŮ: Hranice	STUPEŇ: DSP + PPS	
„Rekonstrukce TV v úseku Hranice na Moravě – Hranice na Moravě město“ - 1. etapa Geodetická dokumentace			ZAK. ČÍSLO 2021-071	
			MĚŘÍTKO 1:1000	POČET FORMÁTŮ 7 x A4
			DATUM: 12/2022	
Předběžný výkres výkupu pozemků			ČÁST DOKUM. I	PŘÍLOHA 2.3