




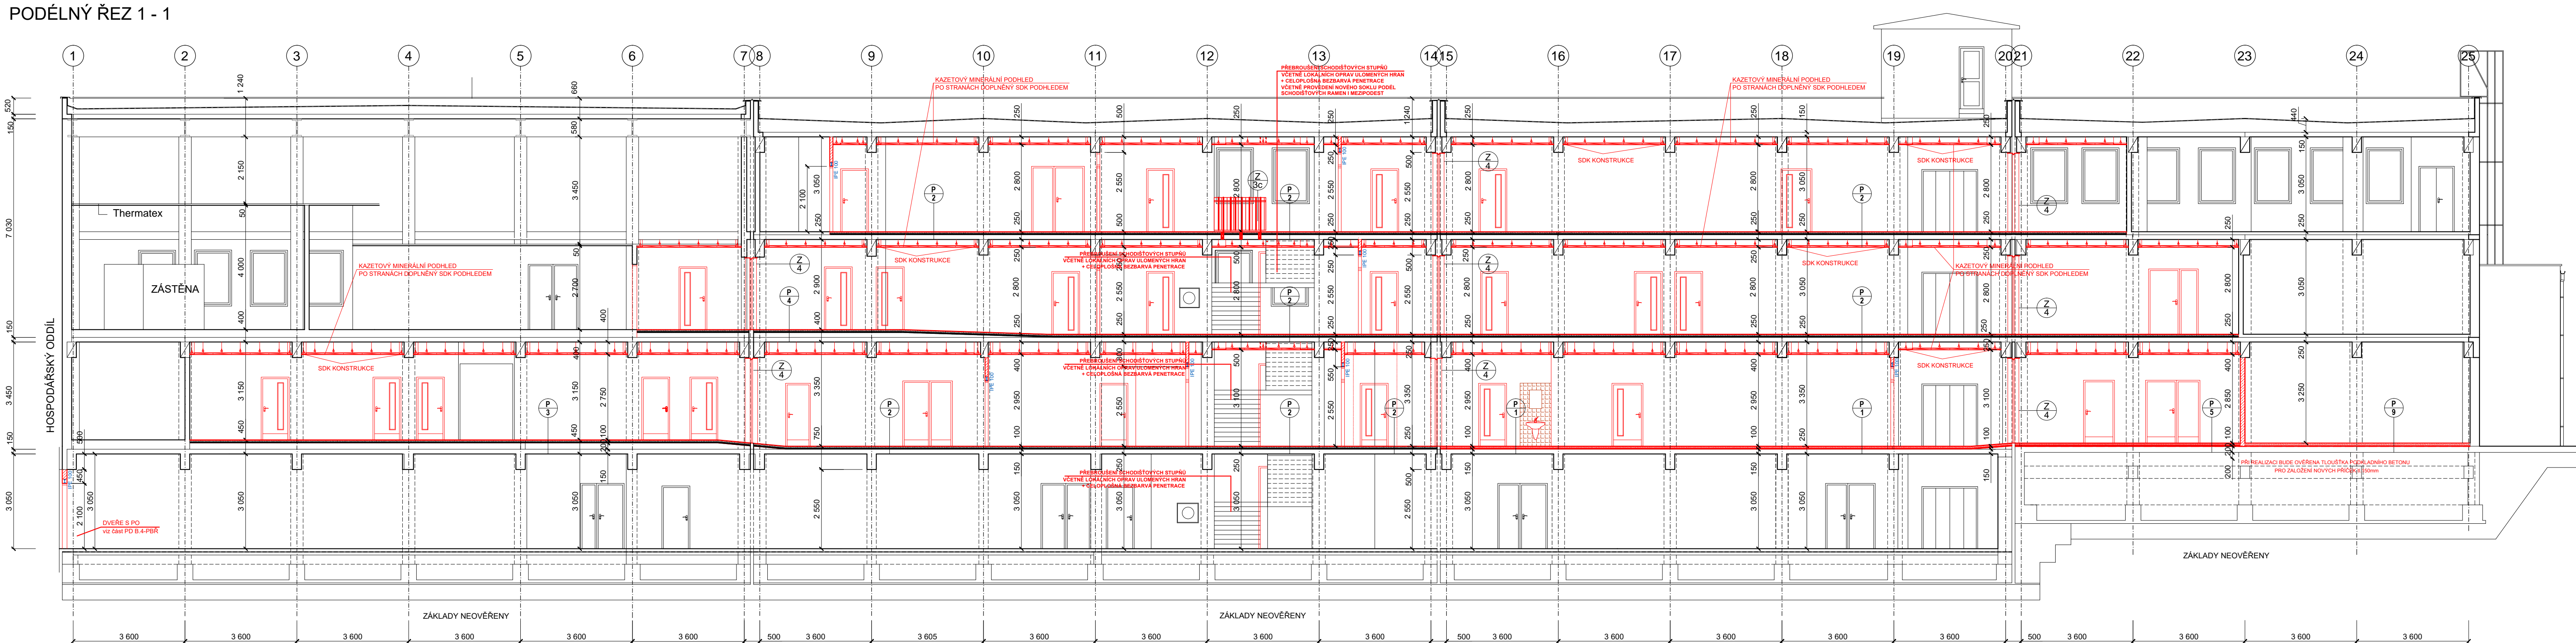

PODÉLNÝ ŘEZ 1 - 1



## LEGENDA MATERIÁLU - NOVÝ STAV

- |   |   |
|---|---|
|  | NOVÉ KONSTRUKCE - OBECNĚ  |
|  | NOVÉ PŘEBETONOVÉ DOZDÍVKY A PŘÍZDÍVKY YTONG II.100mm A 150mm<br>NA SYSTÉMOVOU MALTU |
|  | NOVÉ BETONOVÉ KONSTRUKCE - TŘÍDA BETONU C20/25                                      |
|  | NOVÉ OCELOVÉ KONSTRUKCE   |

OZNAČENÍ REVIZE	PŘEDMĚT REVIZE	DATUM REVIZE	REVIZI PŘEVEDL

Souřadný systém : JTSK

Výškový systém : BpV

$\pm 0,000 = 211,09 \text{ m.n.m.} = \text{podlaha 1.NP}$

Ing. Pavel Krátký - nositel veškerých majetkových autorských práv. Obsah tohoto dokumentu, vyobrazení a návrhy řešení na nich zobrazená používají jako autorské dílo ochrany díla zákona č. 121/2000 Sb. (autorský zákon). Originál tohoto dokumentu, vyobrazení a návrhy řešení na něm zobrazená (dále jen "autorské dílo") jsou majetkem: Ing. Pavel Krátký. Předmětné autorské dílo ani jeho části nesmí být žádným způsobem v rozporu s ustanoveními autorského zákona a bez udělení licence ze strany nositele majetkových autorských práv či v rozporu s podmínkami takové licence užito ani poskytnuto třetí osobě.

ZODPOVĚDNÝ PROJEKTANT	MANAŽER PROJEKTU ING. PAVEL KRÁTÝK	PROJEKTANT ING. PAVLA TALÁŠKOVÁ	<b>PROJEKTSTUDIO®</b> Ing. PAVEL KRÁTÝK Opavská 6230/29A, 708 00 Ostrava tel./fax: 596 911 126 e-mail: kratky@projektstudio.cz IČ: 47684577 www.PROJEKTSTUDIO.cz
	HLAVNÍ INŽENÝR PROJEKTU ING. PAVEL KRÁTÝK	VYPRACOVAL ING. PAVLA TALÁŠKOVÁ	
ZODPOVĚDNÝ PROJEKTANT	ING. PAVEL KRÁTÝK	KONTROLOVAL ING. PAVEL KRÁTÝK	

INVESTOR  
Správa železnic, státní organizace, Dlážďená 1003/7, Praha - Nové Město, 110 00

MÍSTO STAVBY  
Ostrava - Přívoz, ul. Skladištní, parc.č. st. 1532, k.ú. Přívoz 713767

NÁZEV STAVBY ( DÍLO )

## Ostrava Skladištní - oprava administrativní budovy

STAVEBNÍ OBJEKT ( SO )  
SO 01 - ADMINISTRATIVNÍ BUDOVA

ČÁST DOKUMENTACE  
E 2 1 - POZEMNÍ OBJEKTY BUDOV

DOKUMENT

**PODELNI REZ I - I - NOVI STAV**

GENERÁLNÍ PROJEKTANT (ZHOTOVITEL)

**PROJEKTSTUDIO®**

**Ing. PAVEL KRÁTKÝ**  
Opavská 6230/29A, 708 00 Ostrava  
tel./fax: 596 911 126  
e-mail: kratky@projektstudio.cz  
IČ: 47684577

WWW.PROJEKTSTUDIO.CZ

ZPRACOVATEL ČÁSTI PD

**Ing. PAVEL KRÁTKÝ**  
Opavská 6230/29A  
708 00, Ostrava - Poruba

UM	05.-06. 2021
----	--------------

ÁZKA č.	PK 21 03
---------	----------

MÁT	8 x A4
-----	--------

PEŇ PD	PARÉ
--------	------

SP+PDPS

ITKO	
------	--

1:50

0 DOKUMENTU	
-------------	--

**E.2.1-123**