


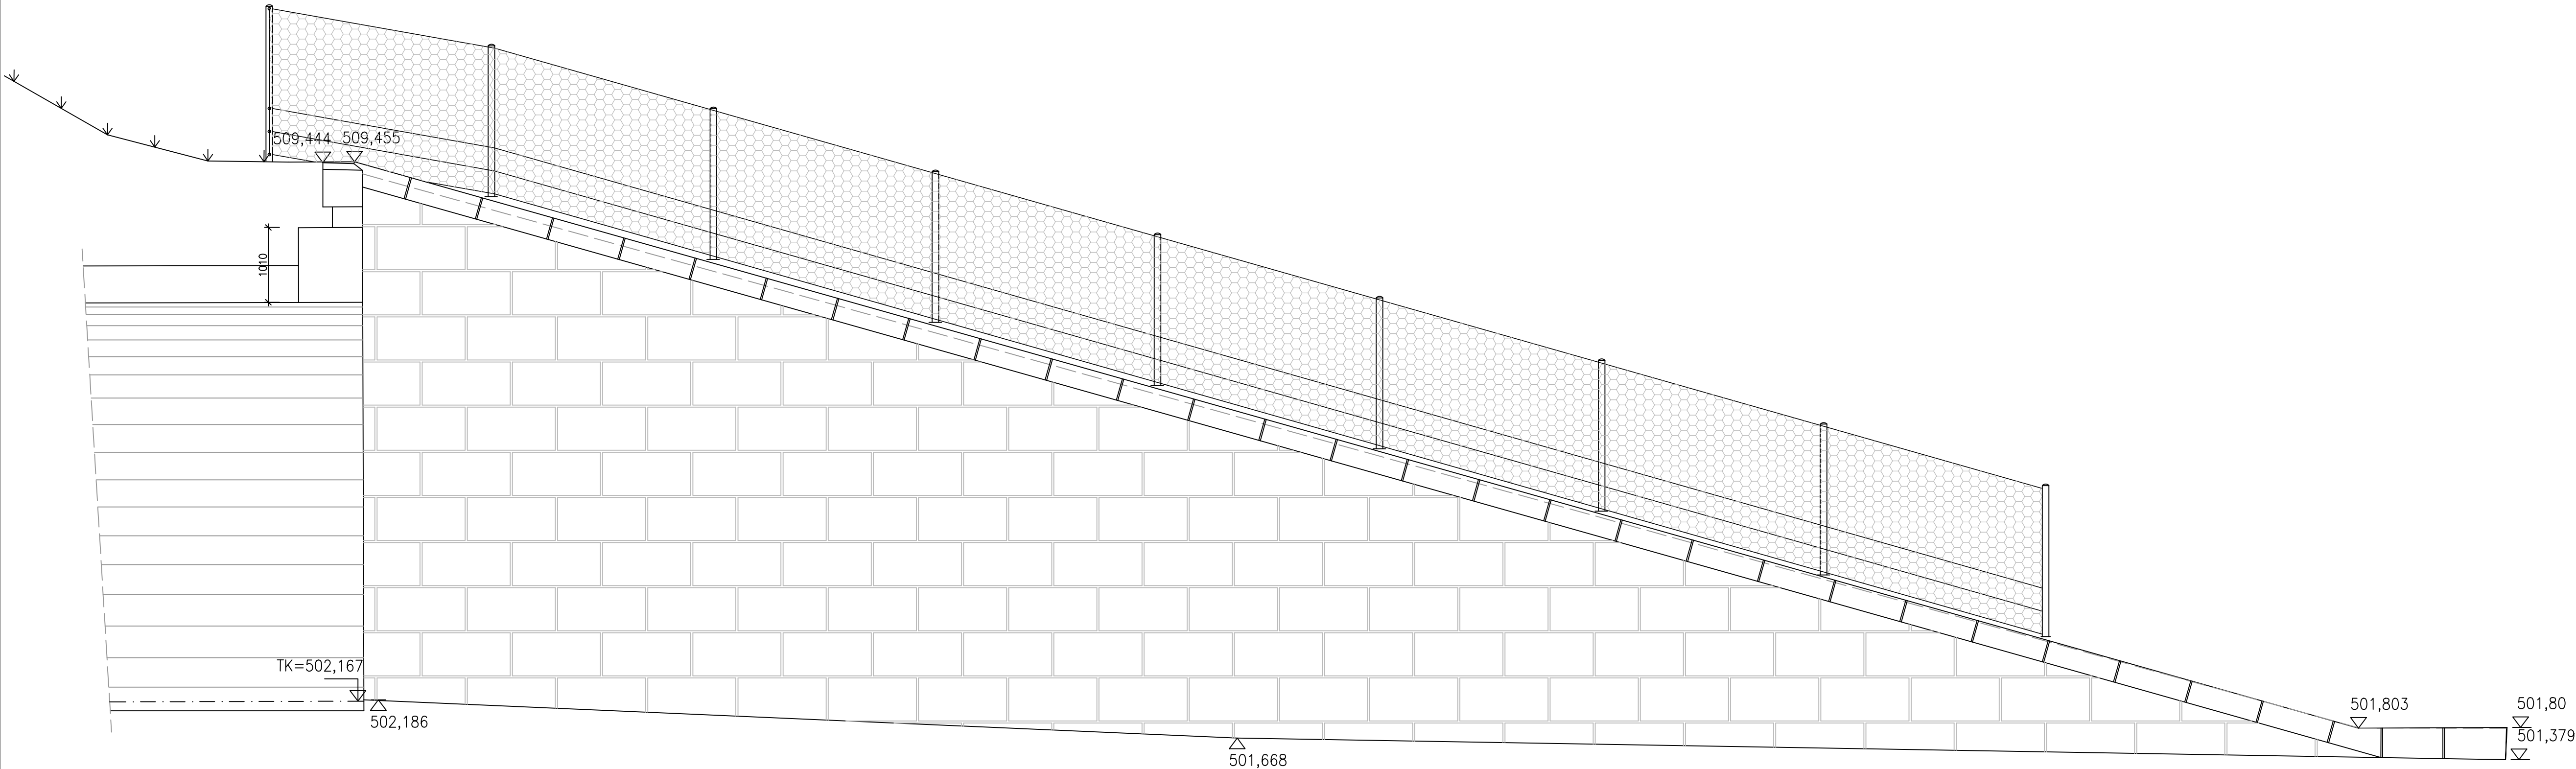


VÝJEZDOVÝ PORTÁL  
POHLED NA ZÁRUBNÍ ZEď VPRAVO  
1 : 50



Revize:		Datum:		Popis:		Datum:	
01		20.08.2021		Čistopis DUSP k podání žádosti o společné povolení		Ing. Josef Rychtecký	

Stavebník/investor:	Správa železnic, státní organizace	
Adresa:	Dlážděná 1003/7, 110 00 Praha 1	
Zástupce investora:	Stavebí správa západ	
Adresa:	Sokolovská 1995/278, 190 00 Praha 9	

<b>Zhotovitel stavby:</b>		<b>AFRY CZ s.r.o</b>		 <b>AFRY</b>
Adresa:		Magistrů 1275/13, 140 00 Praha 4		
Kontakt:		T: + 420 723 284 990 E: Josef.Rychtecký@afry.com		
<b>Zhotovitel objektu:</b>		<b>AFRY CZ s.r.o</b>		 <b>AFRY</b>
Adresa:		Magistrů 1275/13, 140 00 Praha 4		
Kontakt:		T: + 420 723 284 990 E: Josef.Rychtecký@afry.com		
<b>Hlavní projektant (HIP):</b>		<b>Specialista:</b>	<b>Odpovědný projektant:</b>	<b>Zpracovatel přílohy:</b>
Ing. Otakar Hasík		Ing. Josef Rychtecký	Ing. Josef Rychtecký	

Název stavby/akce:		Rekonstrukce Bečovského tunelu na trati Mariánské lázně - Karlovy Vary dol. n.			S-kód:	S632000078		
					Zakázka:	2021/0004		
Název části:		Železniční tunely			Označení části:	E.1.7		
Název objektu:		Portály - vjezdový a výjezdový			Číslo objektu/komplexu:	SO 102		
Název přílohy:		Výjezdový portál			Číslo přílohy:	2 . 0011		
Název dílčí části přílohy:		- Pohled na zárubní zeď vpravo			Paré:			
Kraj:	Katastrální území:		TUDU:					
Karlovarský	Bečov nad Teplou [601268]		024112					
Dokumentace:								
Stupeň dokumentace:		Datum zpracování:	Formáty:	Měřítko:				
DUSP		15.08.2021	5 x A4	1:50				
S-kód:		Stupeň dokumentace:	Část:	Objekt:	Podobjekt:	Příloha:	Revize:	
S 6 3 2 0 0 0 0 7 8		- D U S P	- E 1 7 X X	- S 0 - - - 1 0 2	- X X	- 2 - 0 0 1 1	- 0 1	