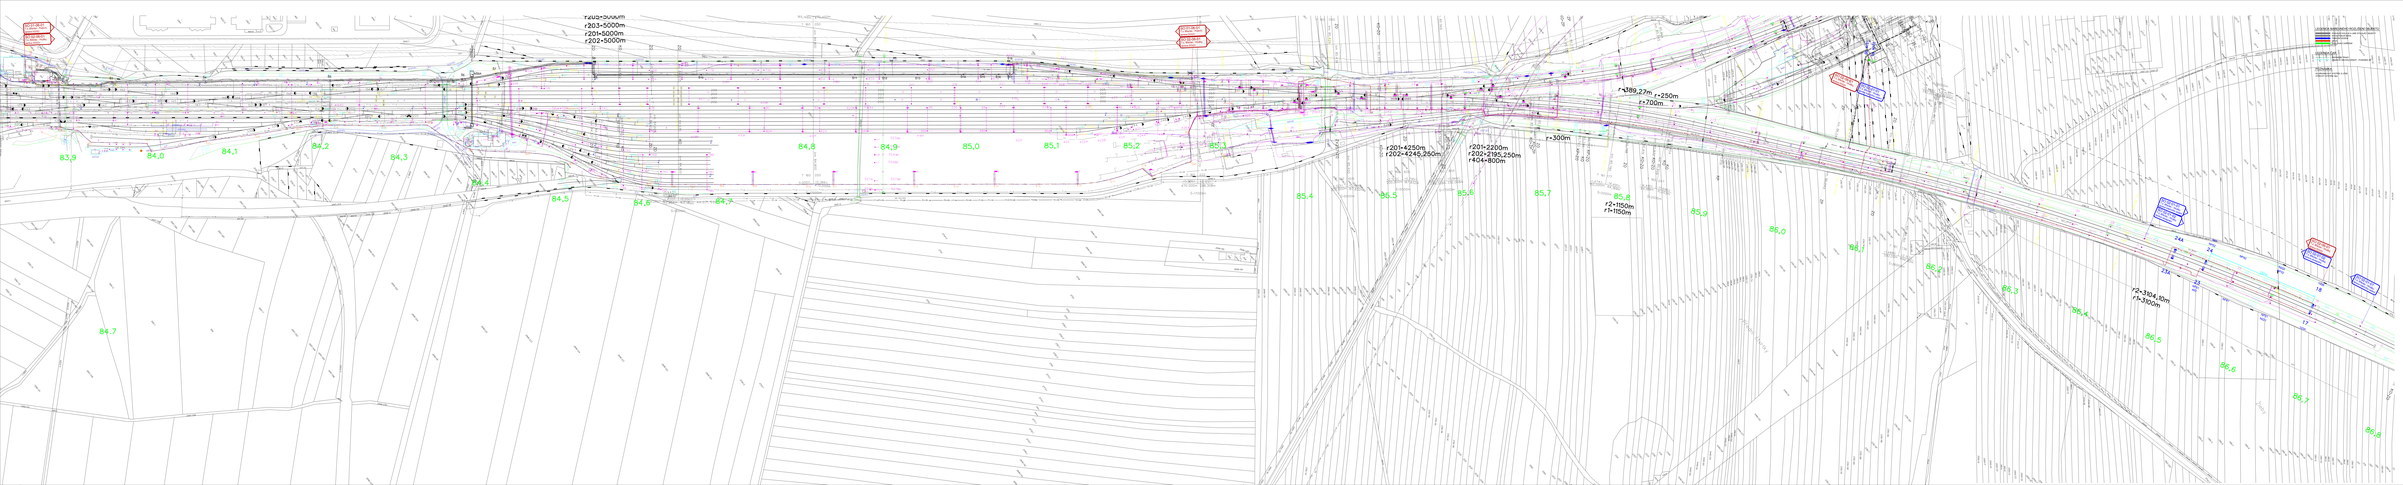

r303=5000m
r201=5000m
r202=5000m
r=389,27m
r=250m
r=700m
r=300m
r201=4250m
r202=4246,250m
r201=2200m
r202=2195,250m
r404=800m
r2=1150m
r1=1150m
r2=382,10m
r1=350m
83,9
84,0
84,1
84,2
84,3
84,4
84,5
84,6
84,7
84,8
84,9
85,0
85,1
85,2
85,3
85,4
85,5
85,6
85,7
85,8
85,9
86,0
86,1
86,2
86,3
86,4
86,5
86,6
86,7
86,8
SMĚR JÍZDY 1
SMĚR JÍZDY 2
ZASTÁVKA
ZASTÁVKA
ZASTÁVKA