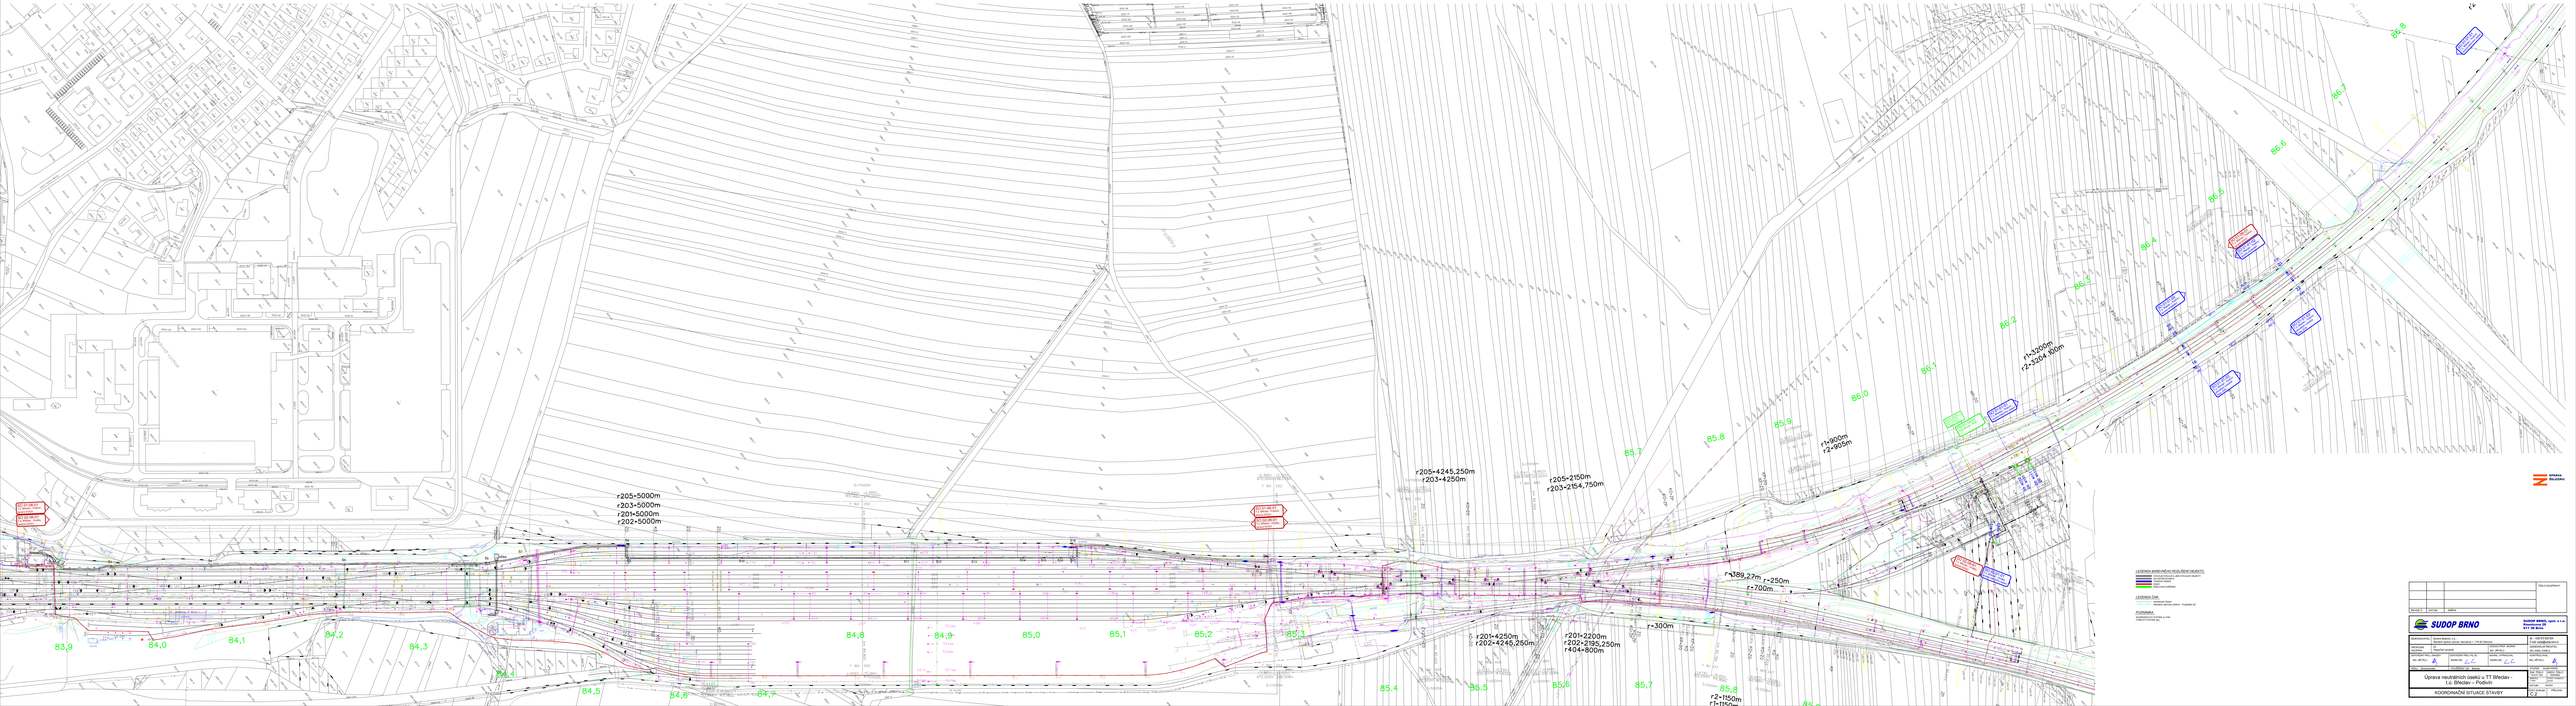



LEGENDA
- Stávající hrana
- Stávající hrana zakryté - kryté dřevinami

POZNÁMKA
- Souřadnice v S-JTSK a výšky v Bpv
- Umístění viz mapa

SUDOP BRNO

SUDOP BRNO, spol. s r.o.

DNE: 08/2019	KRAJ: Jihomoravský	MĚŘÍTKO: 1:1000

Úprava neutrálních úseků v TT Břeclav - I.o. Břeclav – Podivín

KOORDINAČNÍ SITUACE STAVBY

