
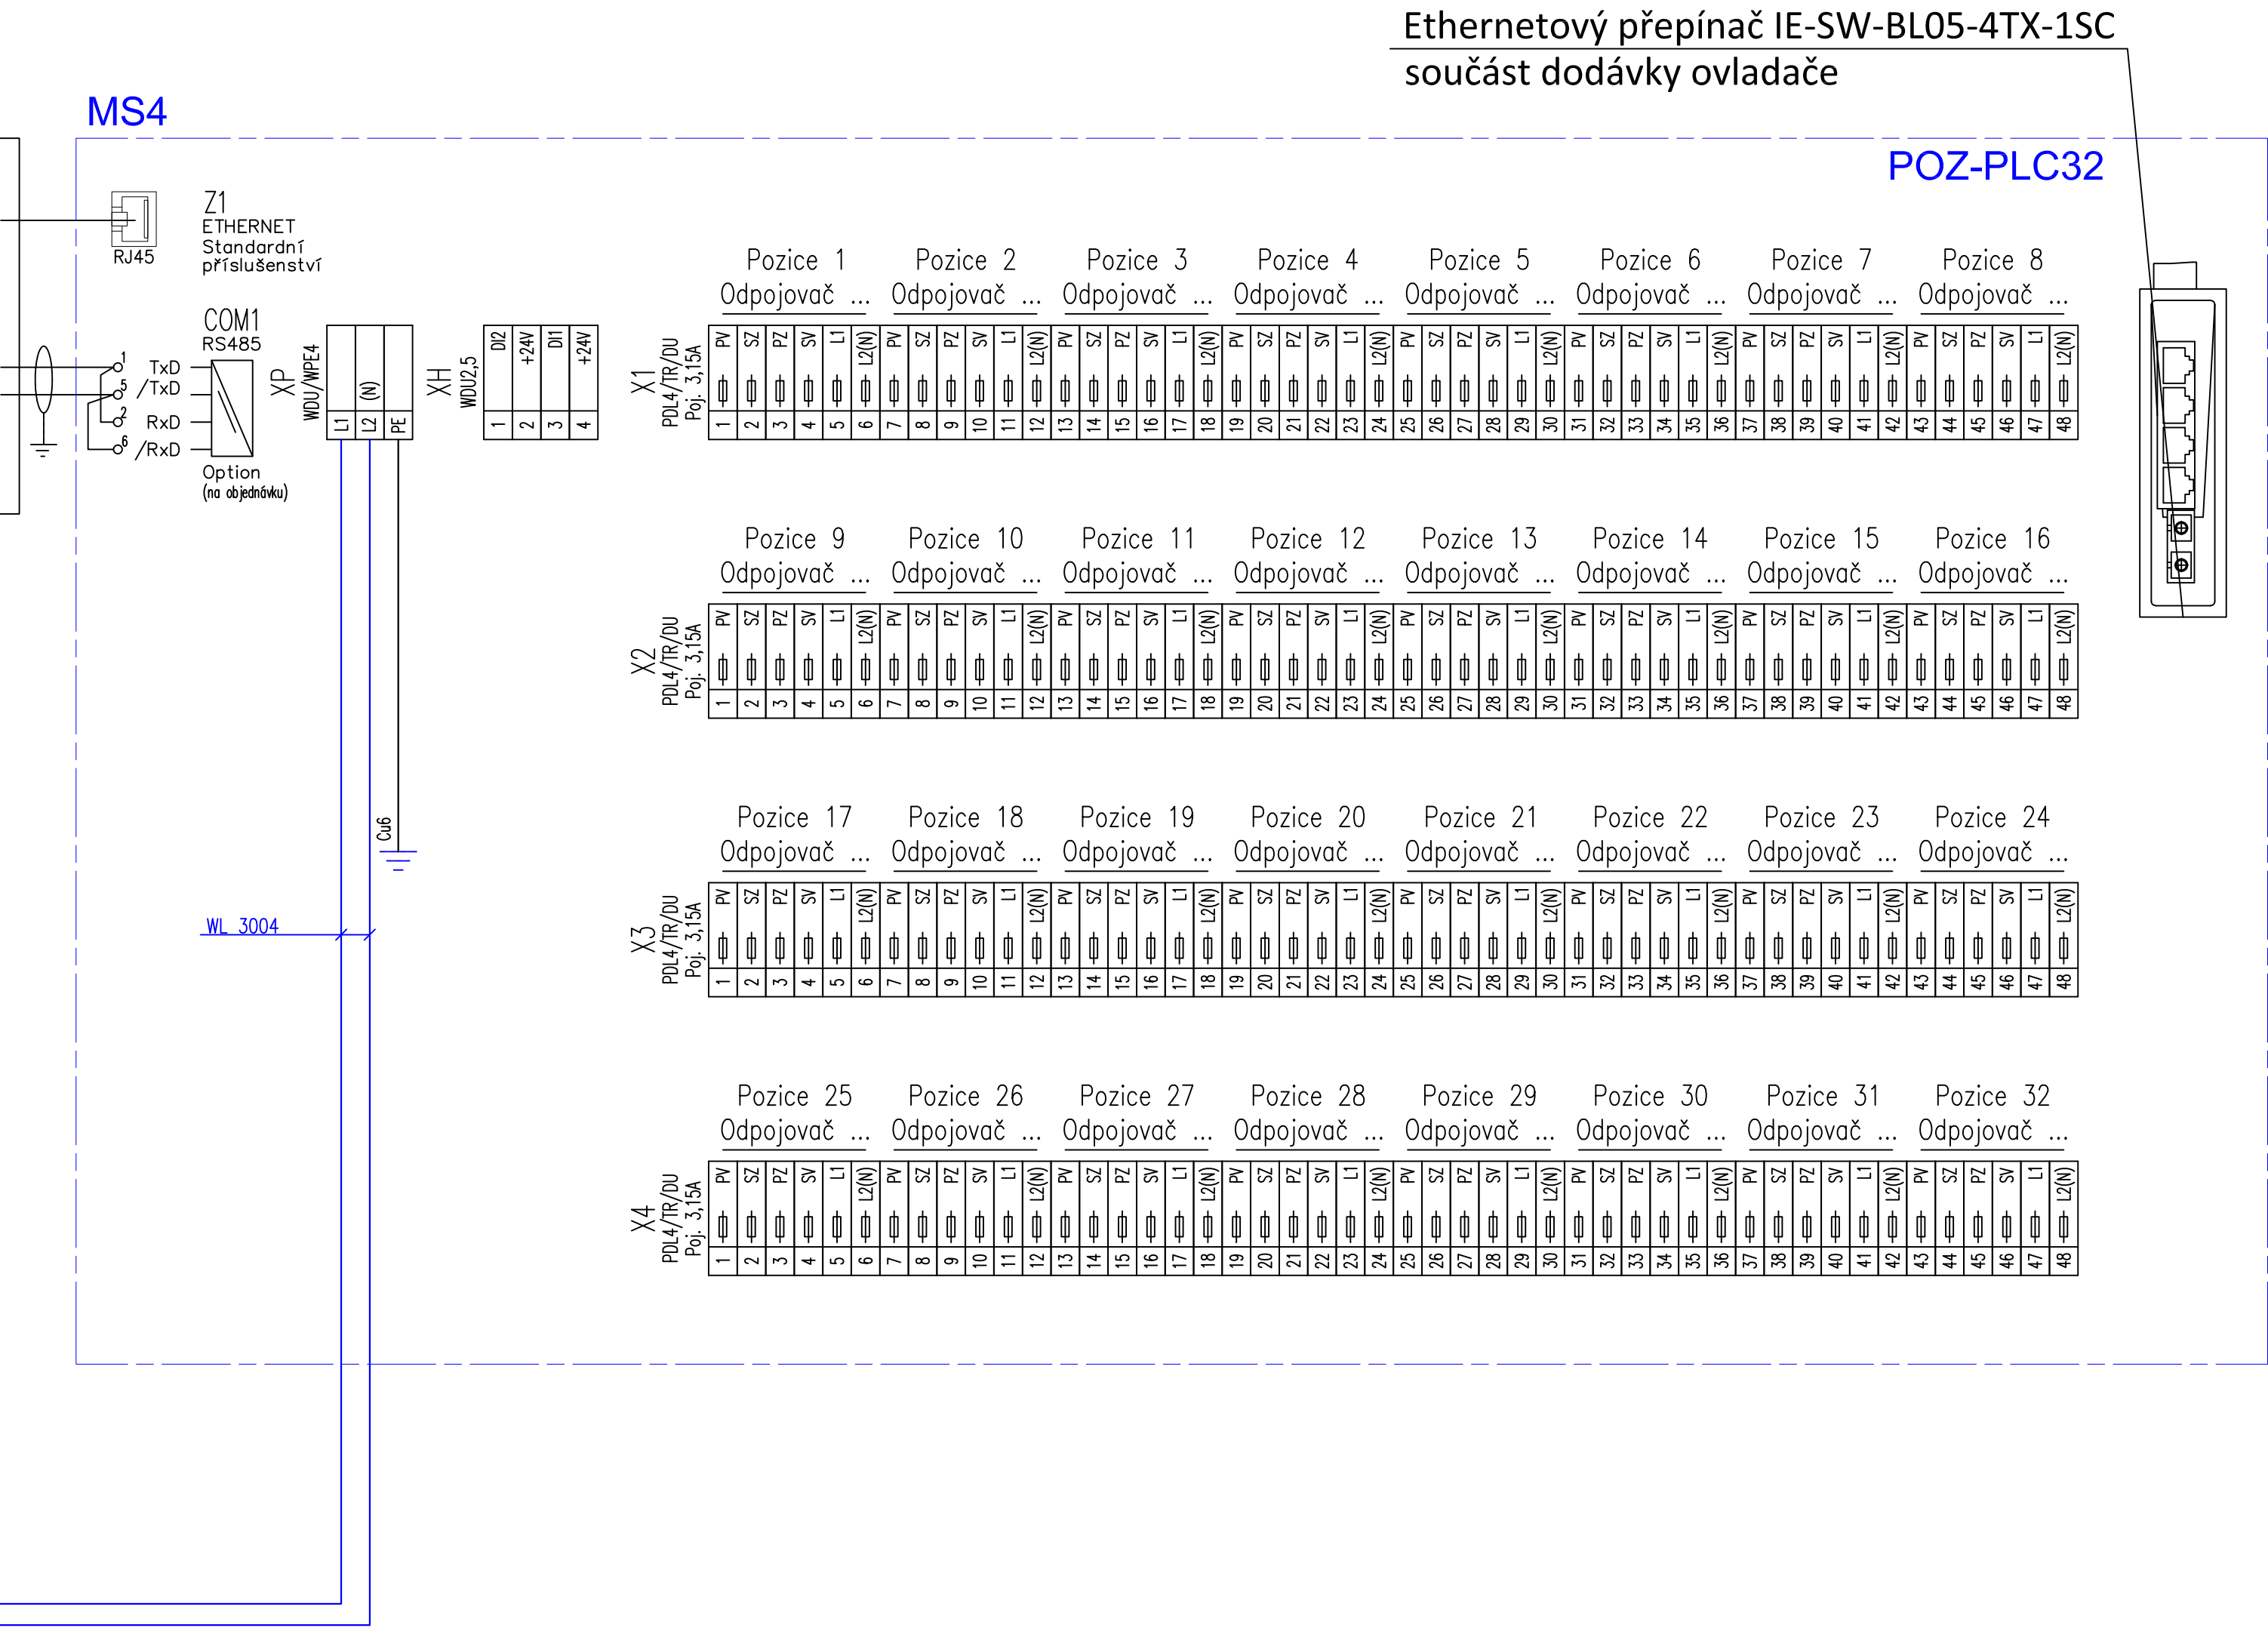


Poznámka:
Typ rozvaděče : oceloplechový, skříňový, jednostranný
Rozměr pole :2000+100x600x500mm (VxŠxH)

Krytí : IP 40 / po otevření IP 00
Povrchová úprava: RAL 7035
Dveře: jednokřídlé vpředu, panty vlevo nebo vpravo

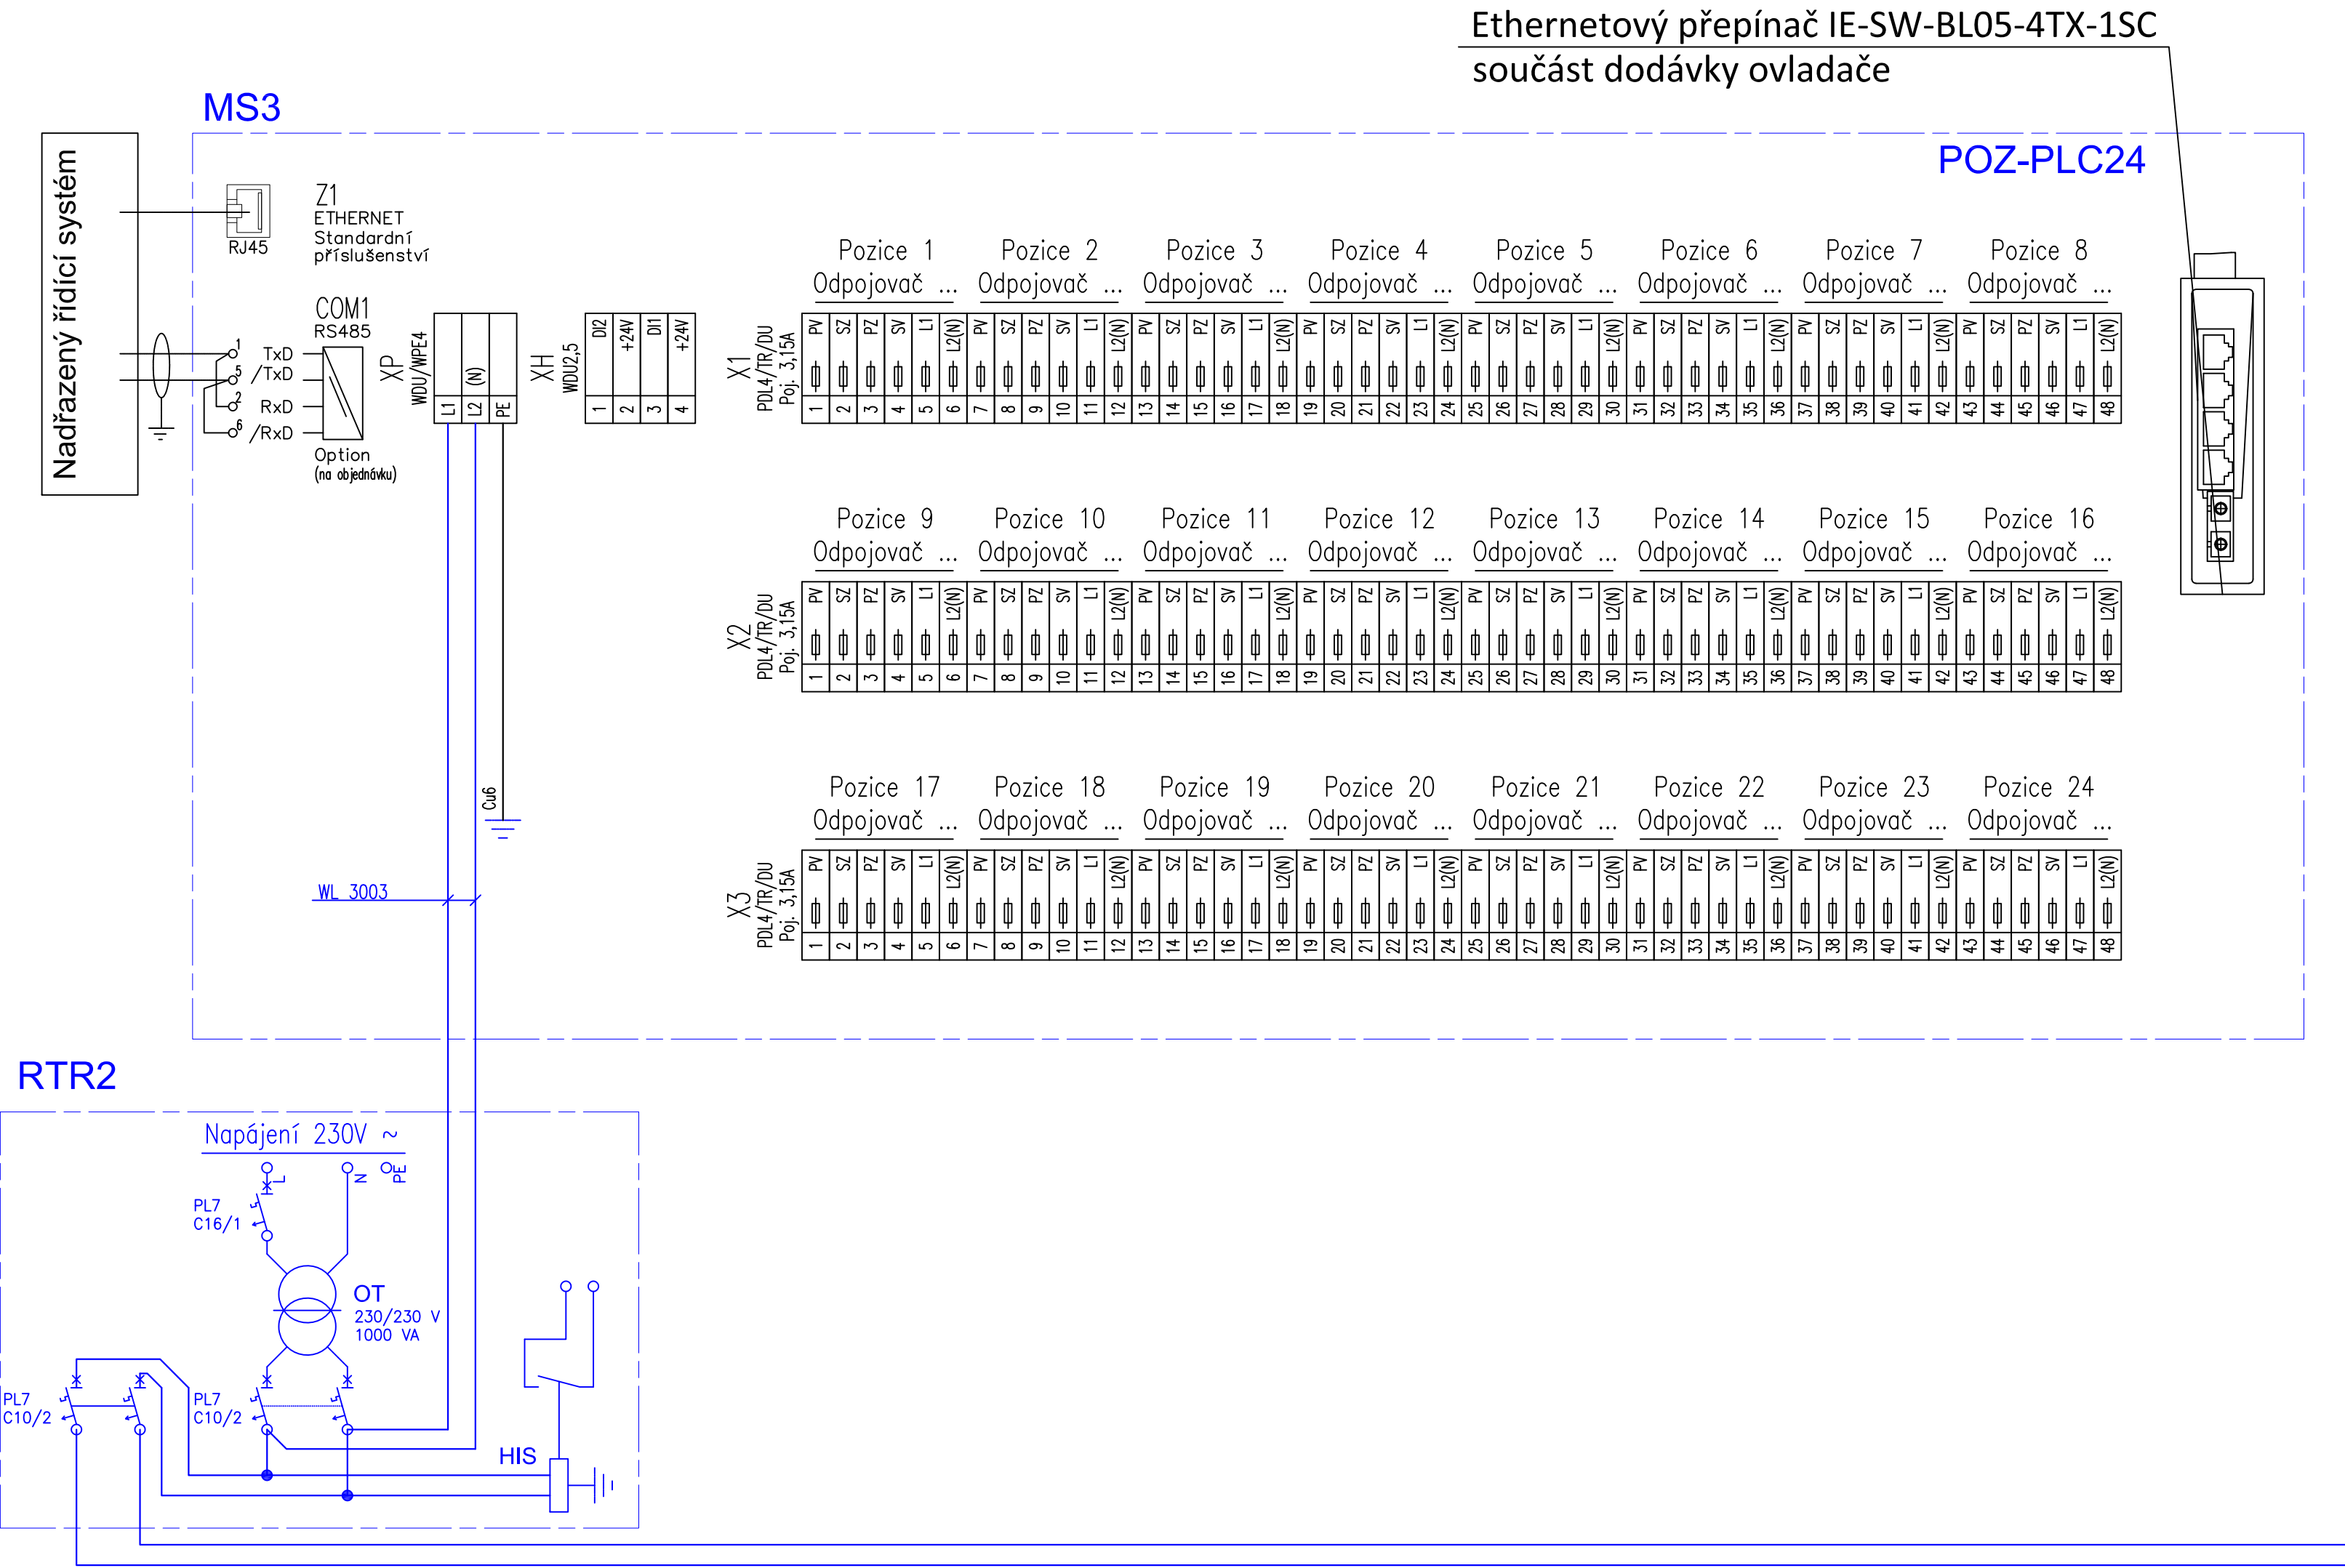

		ČÍSLO SOUPRAVY:	
REVIZE Č.	DATUM	ZMĚNA	

SUDOP BRNO		SUDOP BRNO, spol. s r.o. Kounicova 26 611 36 Brno	
OBJEDNATEL:	Správa železnic, s.o., Stavební správa východ, Nerudova 1, 779 00 Olomouc	tel. : +420 972 625 804 E-mail: sudop@sudop-brno.cz	
PROFESNÍ SKUPINA:	24 SILNOPROUD	VEDOUcí PROF. SKUPINY ING. JAN ZÁRECKÝ	GENERÁLNÍ ŘEDITEL ING. KAMIL CHMELA
ODPOVĚDNÝ PROJ. ZAKÁZKY ING. JIŘÍ PELC	ODPOVĚDNÝ PROJ. PS, SO ING. JAN ZÁRECKÝ	NAVRHL. VYPRACOVAL ING. TOMÁŠ VYKOUKAL	KONTROLOVAL ING. JAN ZÁRECKÝ
KRAJ : Jihomoravský	POVĚŘENÝ OÚ : Břeclav	STUPĚŇ : DUSP+PDPS	
Úprava neutrálních úseků u TT Břeclav - t.ú. Břeclav – Hrušky		ZAK. ČÍSLO 19125-01-1020	ARCH. ČÍSLO 2020240022
SO 02-06-01 T.ú. Břeclav - Hrušky, úprava DOÚO		MĚŘÍTKO	POČET FORMÁTŮ
OVLÁDACÍ SKŘÍŇ MS3, MS4		DATUM: 02/2021	PŘÍLOHA 7