


Dispozice TNS Břeclav

PROVOZNÍ BUDOVA

1.NP

M

1 : 50

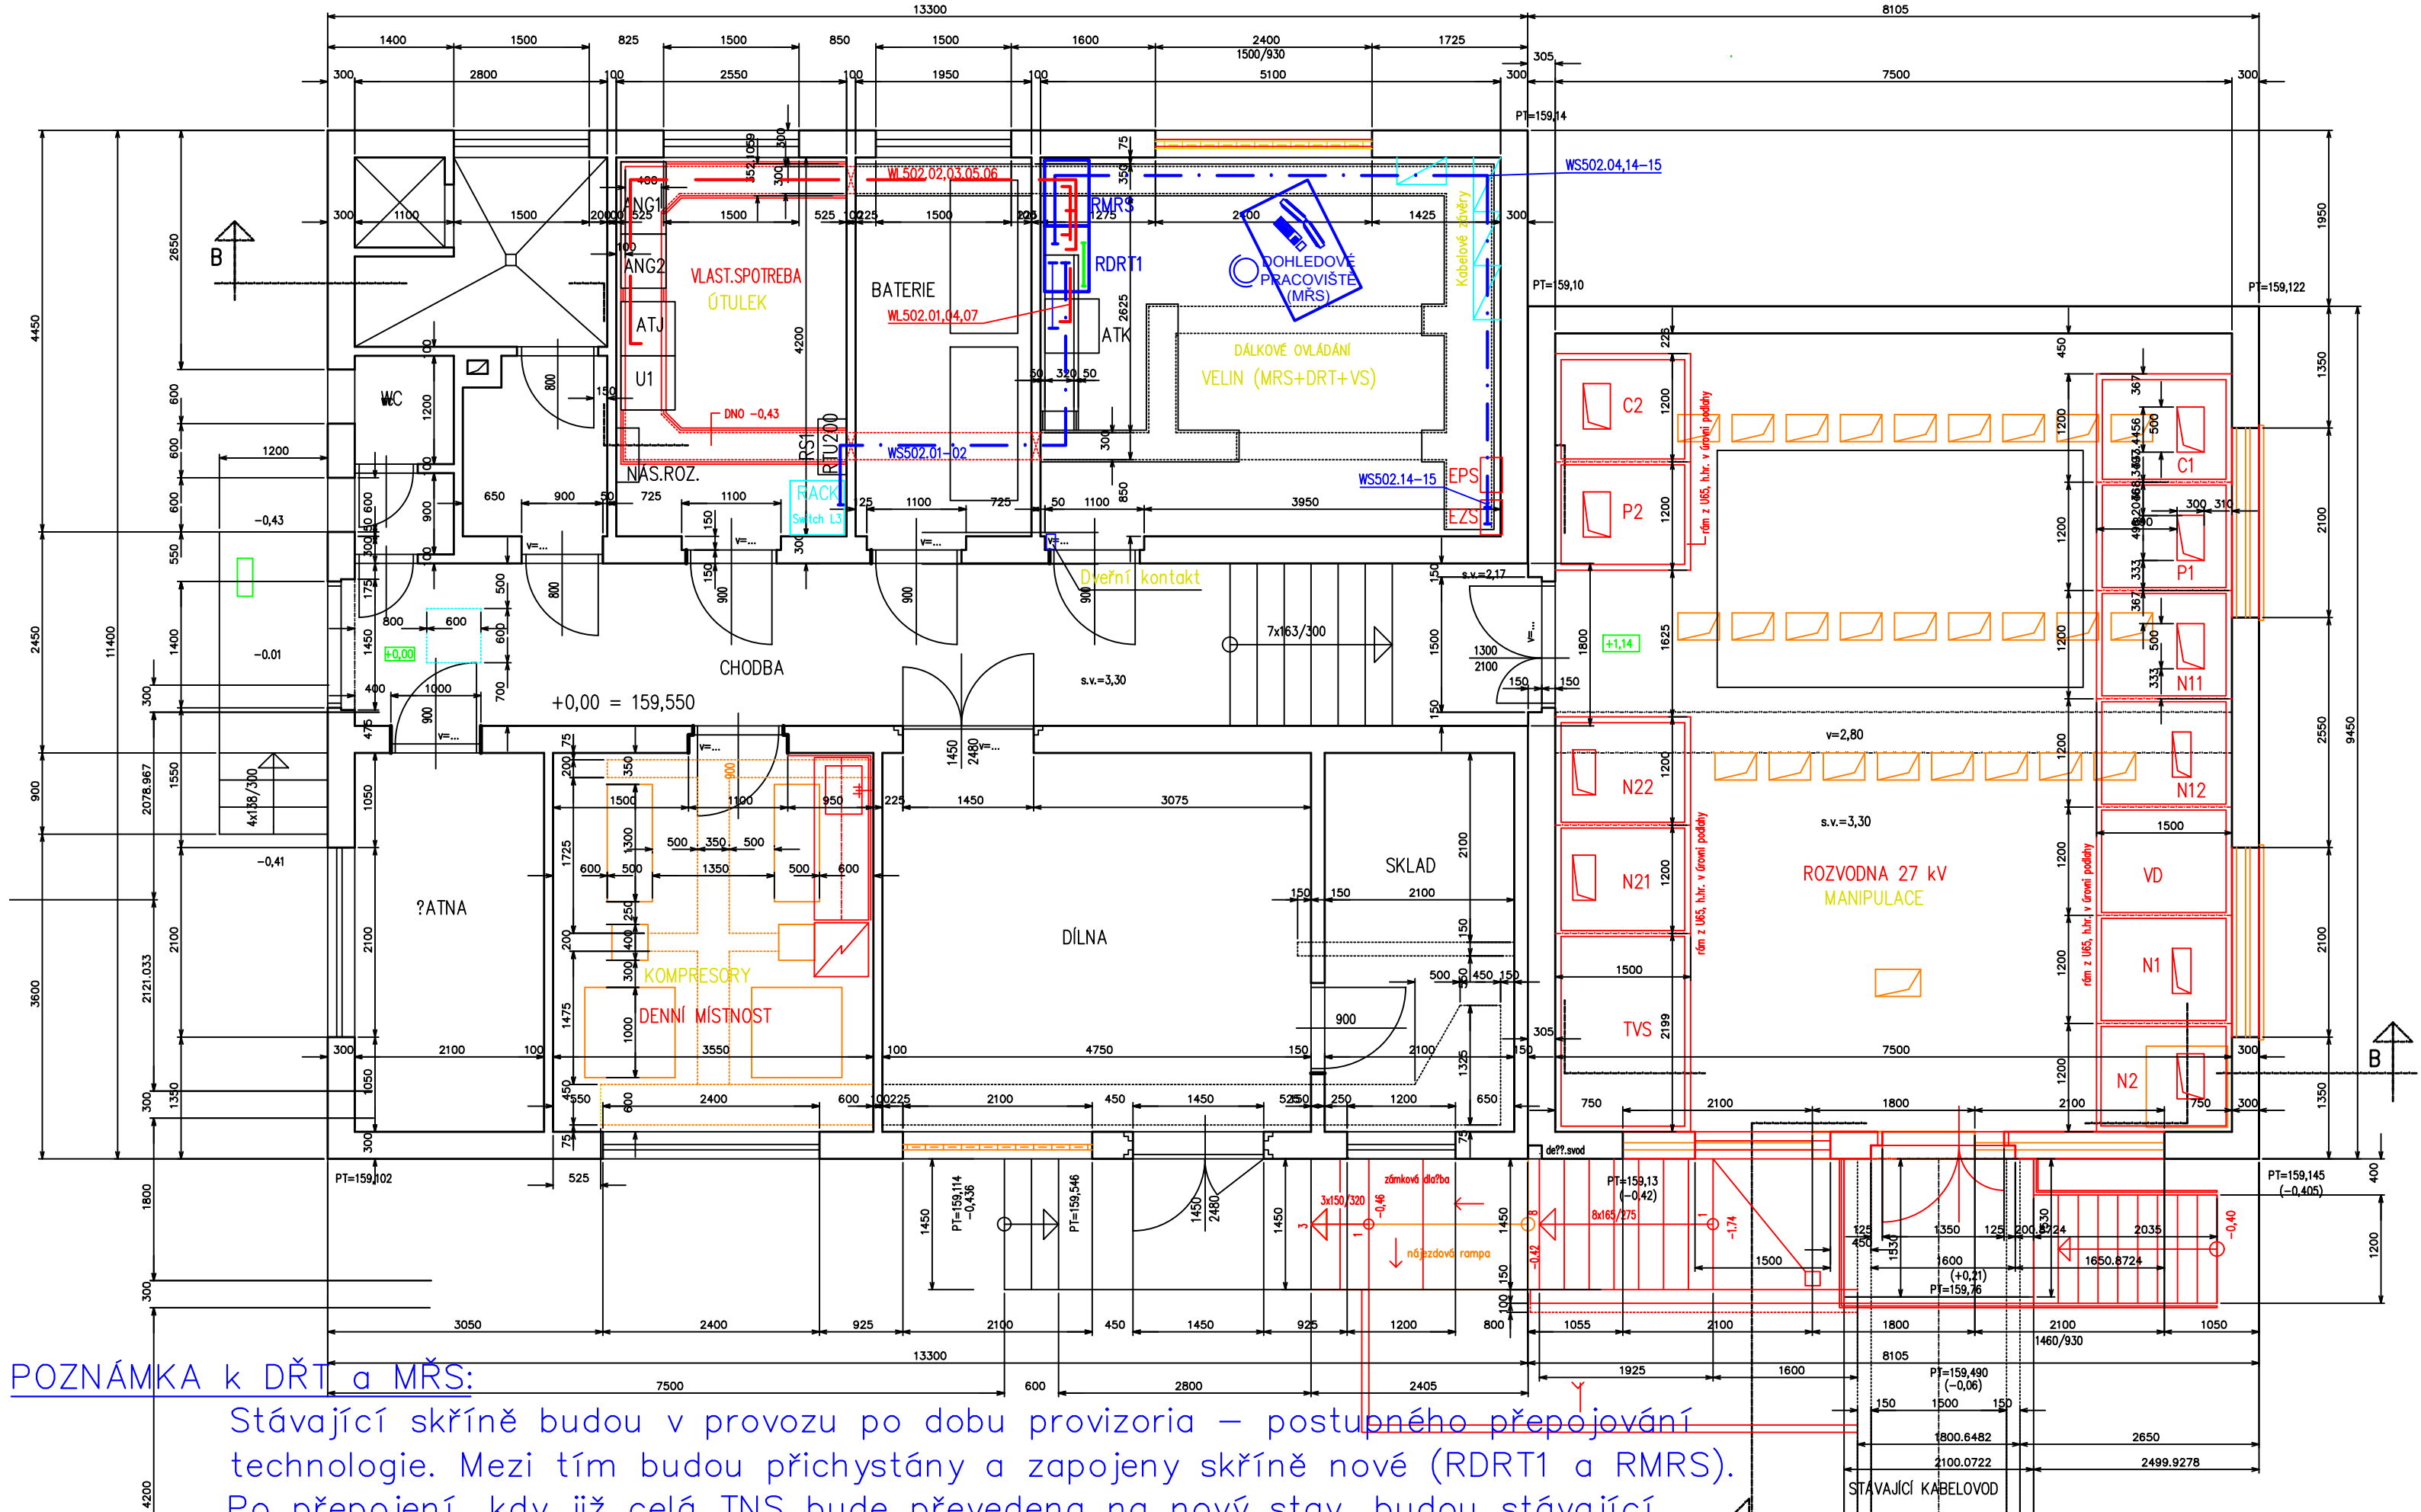

Vysvětlivky:

- Trasa sdělovacích kabelů
- Trasa optických kabelů
- Trasa napájecích kabelů


Většina kabelů uložena v kabelovém kanále a v kabelovém prostoru pod skříněmi. Pokud budou kabely uloženy na stěně, budou instalovány do vkládacích lišt, přes stěnu projdou kabelovými průchody v ochranné korugované (elektroinstalační) trubce.

Při instalačních pracích je nutno respektovat rozvody po (a ve) ve stěnách. Manipulace na sděl.zařízení musí být prováděny pouze se souhlasem příslušné správy železničních telekomunikací .

Při montáži vnitřních rozvodů je nutné dále respektovat:

- * ČSN 34 2300 Předpisy pro vnitřní rozvody sděl. zařízení
- * ČSN 33 2000-4-41 ed.2 Ochrana před úrazem elektrickým proudem

			ČÍSLO SOUPRAVY:
REVIZE Č.	DATUM	ZMĚNA	



SUDOP BRNO, spol. s r.o.
Kounicova 26
611 36 Brno

OBJEDNAVATEL: Správa železnic, s.o., Stavební správa východ, Nerudova 1, 779 00 Olomouc		tel. : +420 972 625 804 E-mail: sudop@sudop-brno.cz	
PROFESNÍ SKUPINA: 23 TRAKČNÍ VEDENÍ	VEDOUCÍ PROF. SKUPINY ING. JIŘÍ PELC	GENERÁLNÍ ŘEDITEL ING. KAMIL CHMELA	
ODPOVĚDNÝ PROJ. ZAKÁZKY ING. JIŘÍ PELC	ODPOVĚDNÝ PROJ. PS, SO JINDŘICH LUKÁŠIK	NAVRHL, VYPRACOVAL JINDŘICH LUKÁŠIK	KONTROLOVAL HYNEK MAČE
KRAJ : Jihomoravský		POVĚŘENÝ OÚ : Břeclav	
Úprava neutrálních úseků u TT Břeclav - t.ú. Břeclav – Podvín PS 01-05-02 TNS Břeclav, úprava zařízení DŘT a MŘS		STUPEŇ : DUSP+PDPS	ZAK. ČÍSLO 19125-01-1020
			ARCH. ČÍSLO 2020230002
		DATUM: 12/2020	POČET FORMÁTŮ 3x A4
DISPOZICE TNS BŘECLAV		ČÁST DOKUM. D.1.3.1.2	PŘÍLOHA 3