

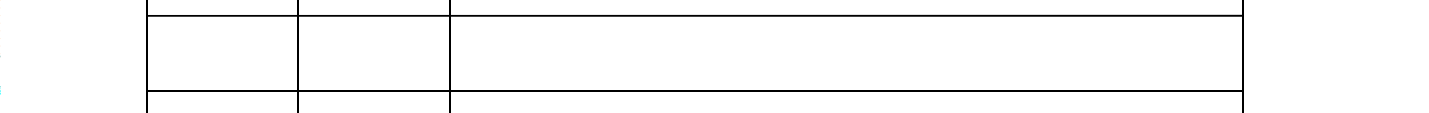


LEGENDA

- 123 parcelní číslo
- hranice parcel
- vlastnická kresla
- 456 vlastnická kresla s právem hospodářit s majetkem sdruženým Správou železnic
- 367 vlastnická kresla s právem hospodářit s majetkem sdruženým Správou železnic
- hranice KÚ
- dobový zbor nad 1 rok - zařízení staveniště
- všechno břemeno
- dobový zbor do 1 roku - ostatní vlastnická kresla
- UMVŽST - částí parcel CD, navržené do Správy železnic
- dobový zbor do 1 roku - vlastnická kresla, bude převedena na Správu železnic
- UMVŽST - částí parcel CD, které zůstávají CD
- dobový zbor do 1 roku - vlastnická kresla, zůstane CD

1 2

REVIZE Č.	DATUM	ZMĚNA	ČÍSLO SOUPRAVY:

**SUDOP BRNO**
SUDOP BRNO, spol. s r.o.
Kounicova 26
611 36 Brno

OBJEDNAVATEL: Správa železnic, s.o.,
Stavební správa východ, Nerudova 1, 779 00 Olomouc
PROFESNÍ SKUPINA: 14
GEODEZIE
ODPOVĚDNÝ PROJ. ZAKÁZKY: ING. JIŘÍ PELC
KRAJ: Jihomoravský

VEDOUČÍ PROF. SKUPINY: ING. JIŘÍ NANIŠTA
NAVŘEL, VYPRACOVAL: ING. JIŘÍ NANIŠTA
KONTROLOVAL: ING. JIŘÍ NANIŠTA
STUPEŇ: DUSP+PDPS

ČÍSLO SOUPRAVY: 420 972 625 804
E-mail: sudop@sudop-brno.cz
GENÉRALNÍ ŘEDITEL: ING. KAMIL CHMELA
PROJEKT FORMÁT: 10x44
DATUM: 02/2021
ČÁST DOKUM.: 4.2.1
PŘÍLOHA: 1

Uprava neutrálních úseků u TT Břeclav - t.ú. Břeclav – Podivín
Geodetická dokumentace

Předběžný výkres výkupu pozemků