


směr PŘEROV

směr HRANICE n. M.

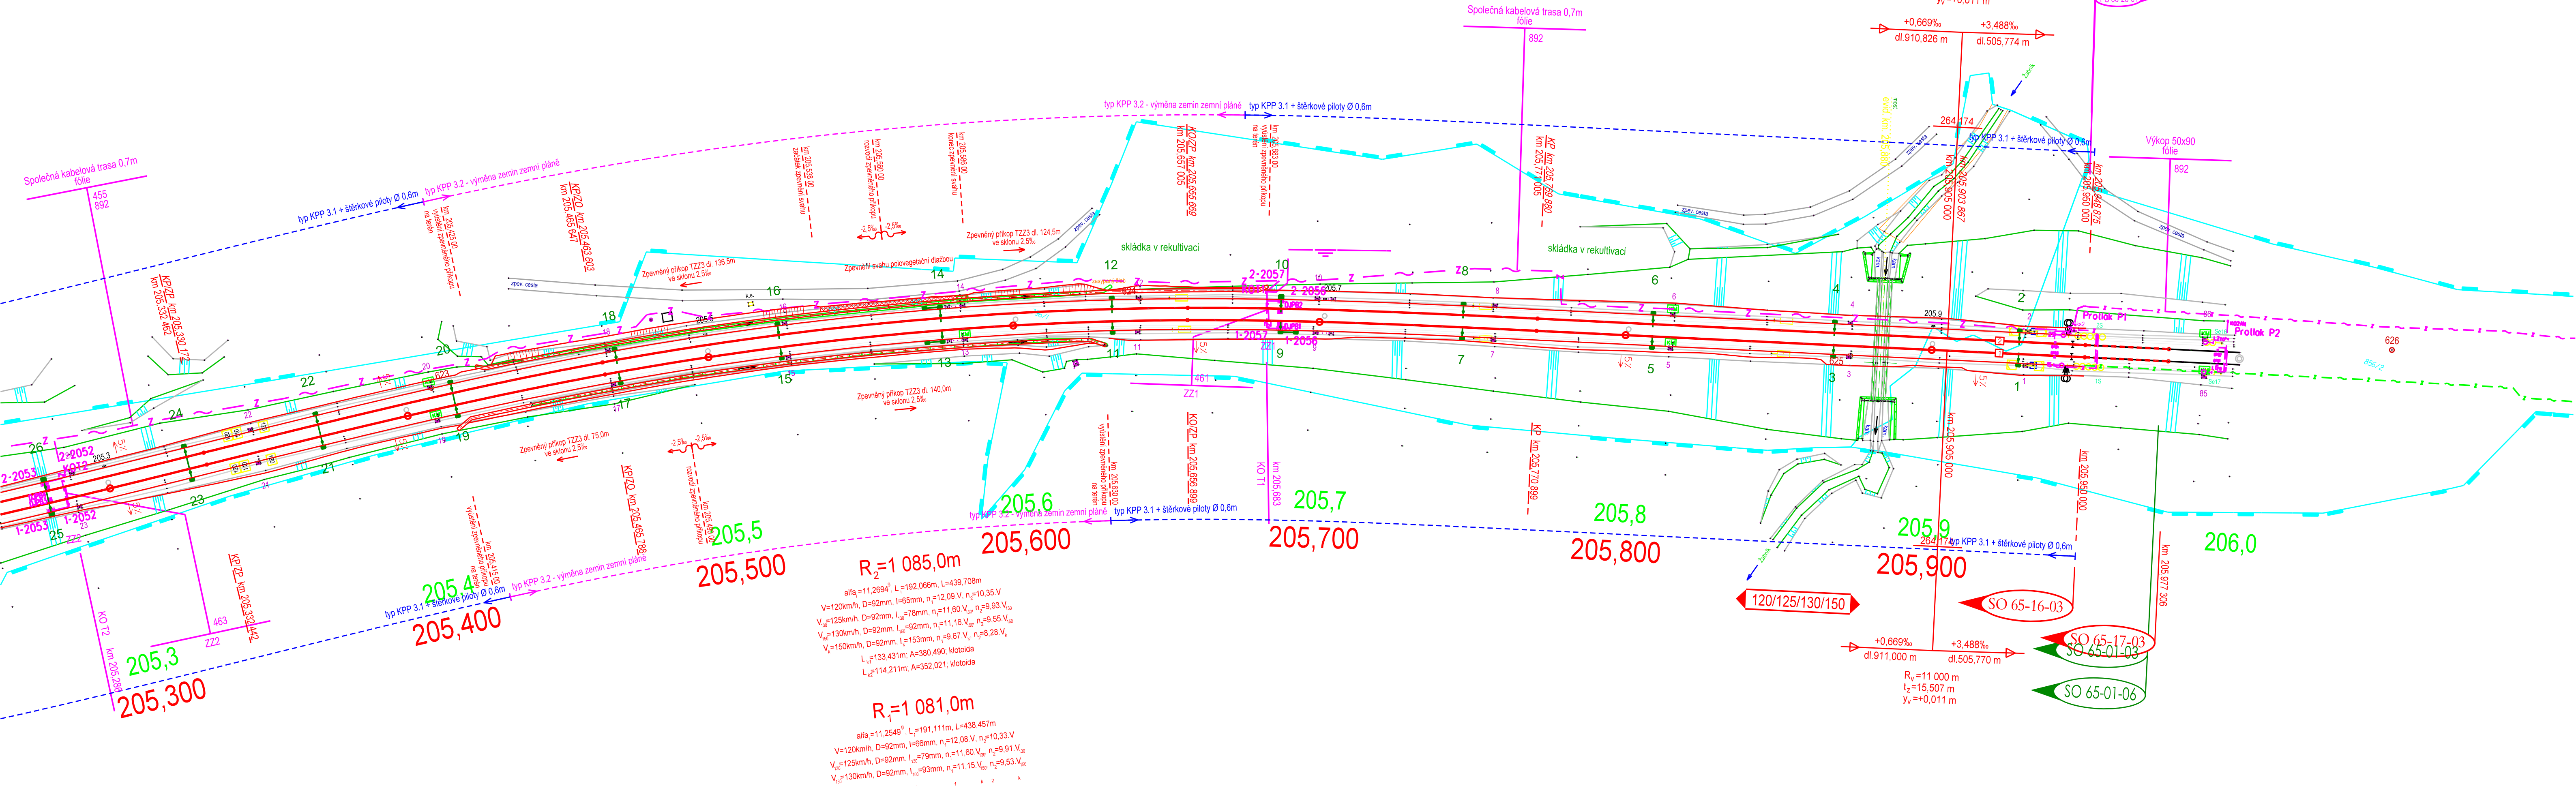

- LEGENDA:
- Nová společná kabelová trasa zab. zař. a sděl. zař.
  - Nová kabelová trasa zab. zař.
  - Hranice drážního pozemku (SŽDC s.o.)
  - Hranice drážního pozemku (ČD a.s.)
  - Přechod kabelů zab. zař. pod kolejemi zřízen v rámci SO žel. spodku

			Číslo SOUPRAVY:
	08/2022	VÝHRADNÍ PROVOZ ETCS PO PŘIPOMÍNKOVÉM ŘÍZENÍ	
REVIZE Č.	DATUM	ZMĚNA	

MCO MORAVIA CONSULT Olomouc a.s.  
LEGIONÁŘSKÁ 1085/8 , 779 00 Olomouc

tel.: +420 585 570 444  
IDS: kje9md  
e-mail: moravia@moravia.cz  
http://www.moravia.cz

OBJEDNATEL	Správa železnic, státní organizace Stavební správa východ, Nerudova 1, 772 58 Olomouc	
ZHOTOVITEL	Signal Projekt s.r.o., Vědeňská 55, 639 00 Brno Pracoviště Olomouc, Sladkovského 2, 772 00 Olomouc	
HLAVNÍ INŽENÝR PROJEKTU	ING. LADISLAV DORAZIL	VEDOUcí TÝMU ING. PAVEL KUČERA
ODPOVĚDNÝ PROJ. OBJ., PS	NAVRHL, VYPRACOVAL	KONTROLOVAL
Radim Křenek	Radim Křenek	Ing. Miroslav Švorčík
KRAJ: OLOMOUCKÝ	POVĚŘENÝ OÚ: LIPNÍK n.B., HRANICE	OBEC: JEZERNICE
"Lipník n.B. - Drahotuše, BC" PS 65-28-03 Jezernice - Drahotuše, TZZ část A, definitivní zab. zařízení		ZAK. ČÍSLO MCO 18 - 047 - 235- XX
		ÚČEL DSP
		DATUM 08/2022
		FORMÁT 6 x A4
		MĚŘITKO 1:1000
Polohopisný výkres km 205,300 - 205,942	ČÁST D.1.1.2	POŘ.Č. 0104

Poznámky:  
Význam ostatních inženýrských sítí viz. legenda v koordinační situaci stavby.  
Stávající sítě jsou zakresleny informativně. Před zahájením zemních prací je nutné jejich vytyčení svými správci v terénu.