


směr PŘEROV

směr HRANICE n. M.

TABULKA VÝHYBEK

Číslo	Staničení ZV	Označení výhybky	Srdcovka	Druh upevnění	EOV	Stavění místní M el.mot.př. EM
1	202,569 574	J60-1:12-500-I - zlp - L - p - ČZ - b - K1	ZMB3	KS	Ano	EM
2	202,470 979	J60-1:12-500-I - zlp - L - p - ČZ - b - K1	ZMB3	KS	Ano	EM
3	202,461 979	J60-1:12-500-I - zlp - P - I - ČZ - b - K1	ZMB3	KS	Ano	EM
4	202,363 384	J60-1:12-500-I - zlp - P - I - ČZ - b - K1	ZMB3	KS	Ano	EM

Odb. Jezernice - definitivní

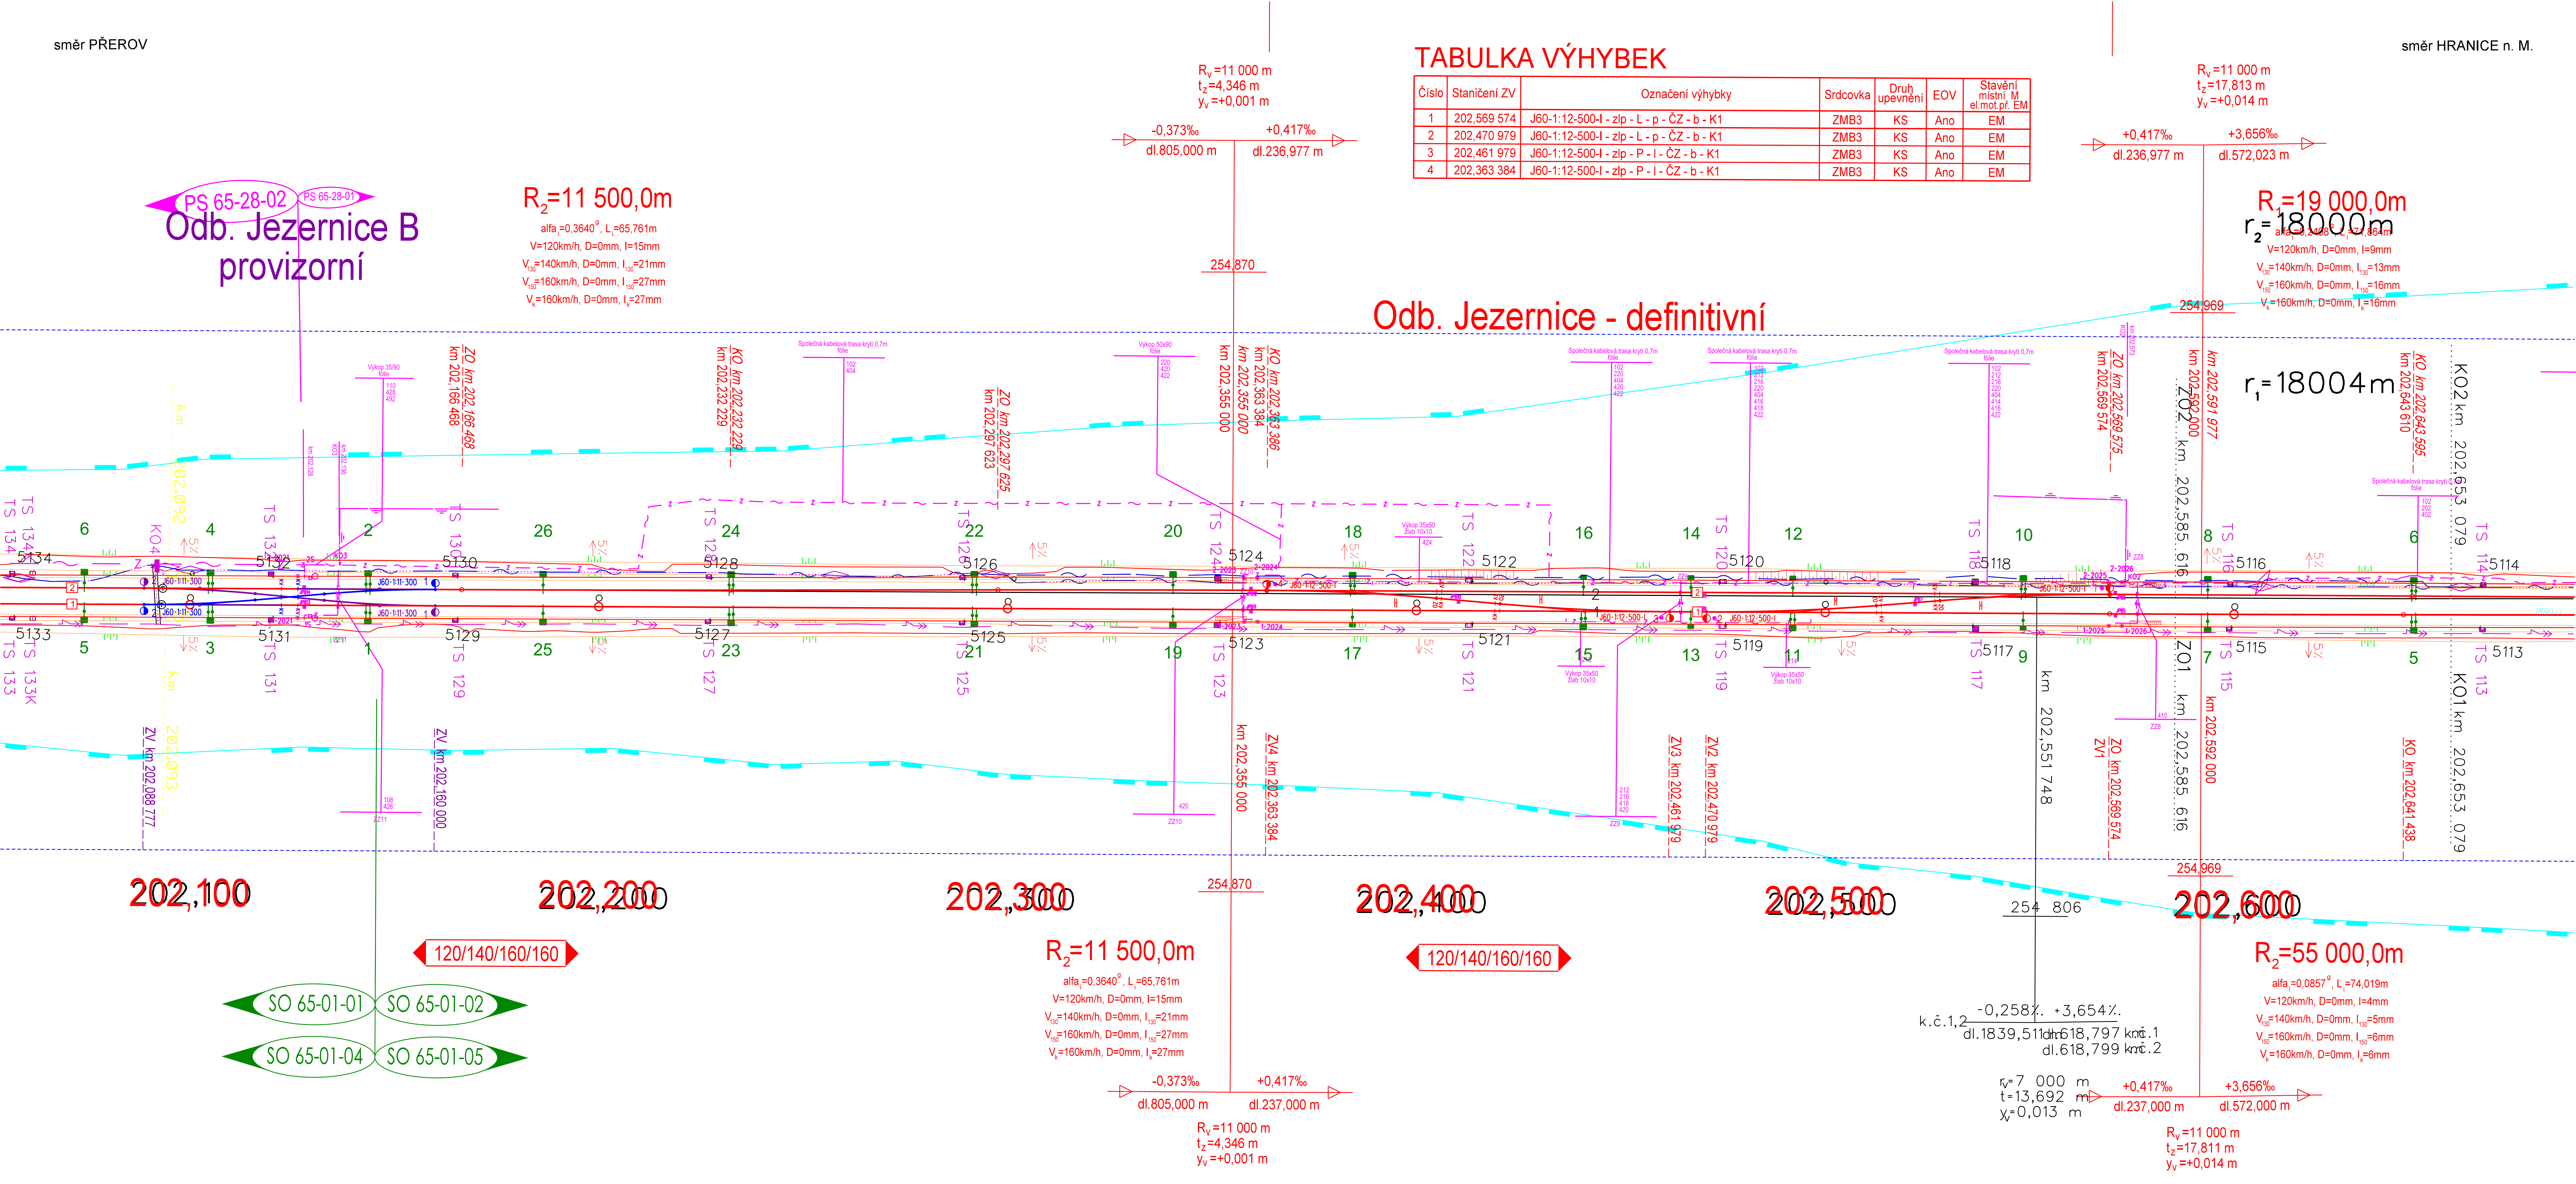

LEGENDA:
~ - Nová společná kabelová trasa zab. zař. a sděl. zař.
~ - Nová kabelová trasa zab. zař.
--- - Hranice drážního pozemku (SŽDC s.o.)
--- - Hranice drážního pozemku (ČD a.s.)
ZZxx - Přechod kabelů zab. zař. pod kolejemi zřízen v rámci SO žel. spodku



			ČÍSLO SOUPRAVY:
	08/2022	VÝHRADNÍ PROVOZ ETCS	
		PO PŘIPOMÍNKOVÉM ŘÍZENÍ	
REVIZE Č.	DATUM	ZMĚNA	

MCO	MORAVIA CONSULT Olomouc a.s.	tel.: +420 585 570 444 e-mail: moravia@moravia.cz http://www.moravia.cz
	LEGIONÁŘSKÁ 1089/8, 779 00 Olomouc	ID: 816262 ID: 816262

OBJEDNATEL	Správa železnic, státní organizace	Stavební správa východ, Nerudova 1, 772 58 Olomouc
ZHOTOVITEL	Signal Projekt s.r.o., Vídeňská 55, 639 00 Brno	Pracoviště Olomouc, Štefákovského 2, 772 00 Olomouc
HLAVNÍ INŽENÝR PROJEKTU	ING. LADISLAV DORAZIL	VEDOUcí TÝMU
DOPOVĚDNÝ PROJ. OBJ. PS	NAVRHL, VYPRACOVAL	KONTROLOVAL
Radim Křenek	Radim Křenek	Ing. Miroslav Švorčík
KRAJ: OLOMOUCKÝ	POVĚŘENÝ OÚ: LIPNÍK n.B., HRANICE	OBEC: JEZERNICE
		ZAK. ČÍSLO MCO: 18 - 047 - 235-XX
		DSP
		DATUM: 08/2022
		FORMÁT: 16 x A4
		MĚŘÍTKO: 1:500
		ČÁST: POR.Č.
		D.1.1.1 0101

"Lipník n.B. - Drahotuše, BC"

PS 65-28-01 Odbočka Jezernice, SZZ
část A, definitivní zab. zařízení

Polohopisný výkres km 202,100 - 202,600

Poznámky:
Význam ostatních inženýrských sítí viz. legenda v koordinační situaci stavby.
Stávající sítě jsou zakresleny informativně. Před zahájením zemních prací je nutné jejich vytyčení svými správci v terénu.