



směr HRANICE n. M.

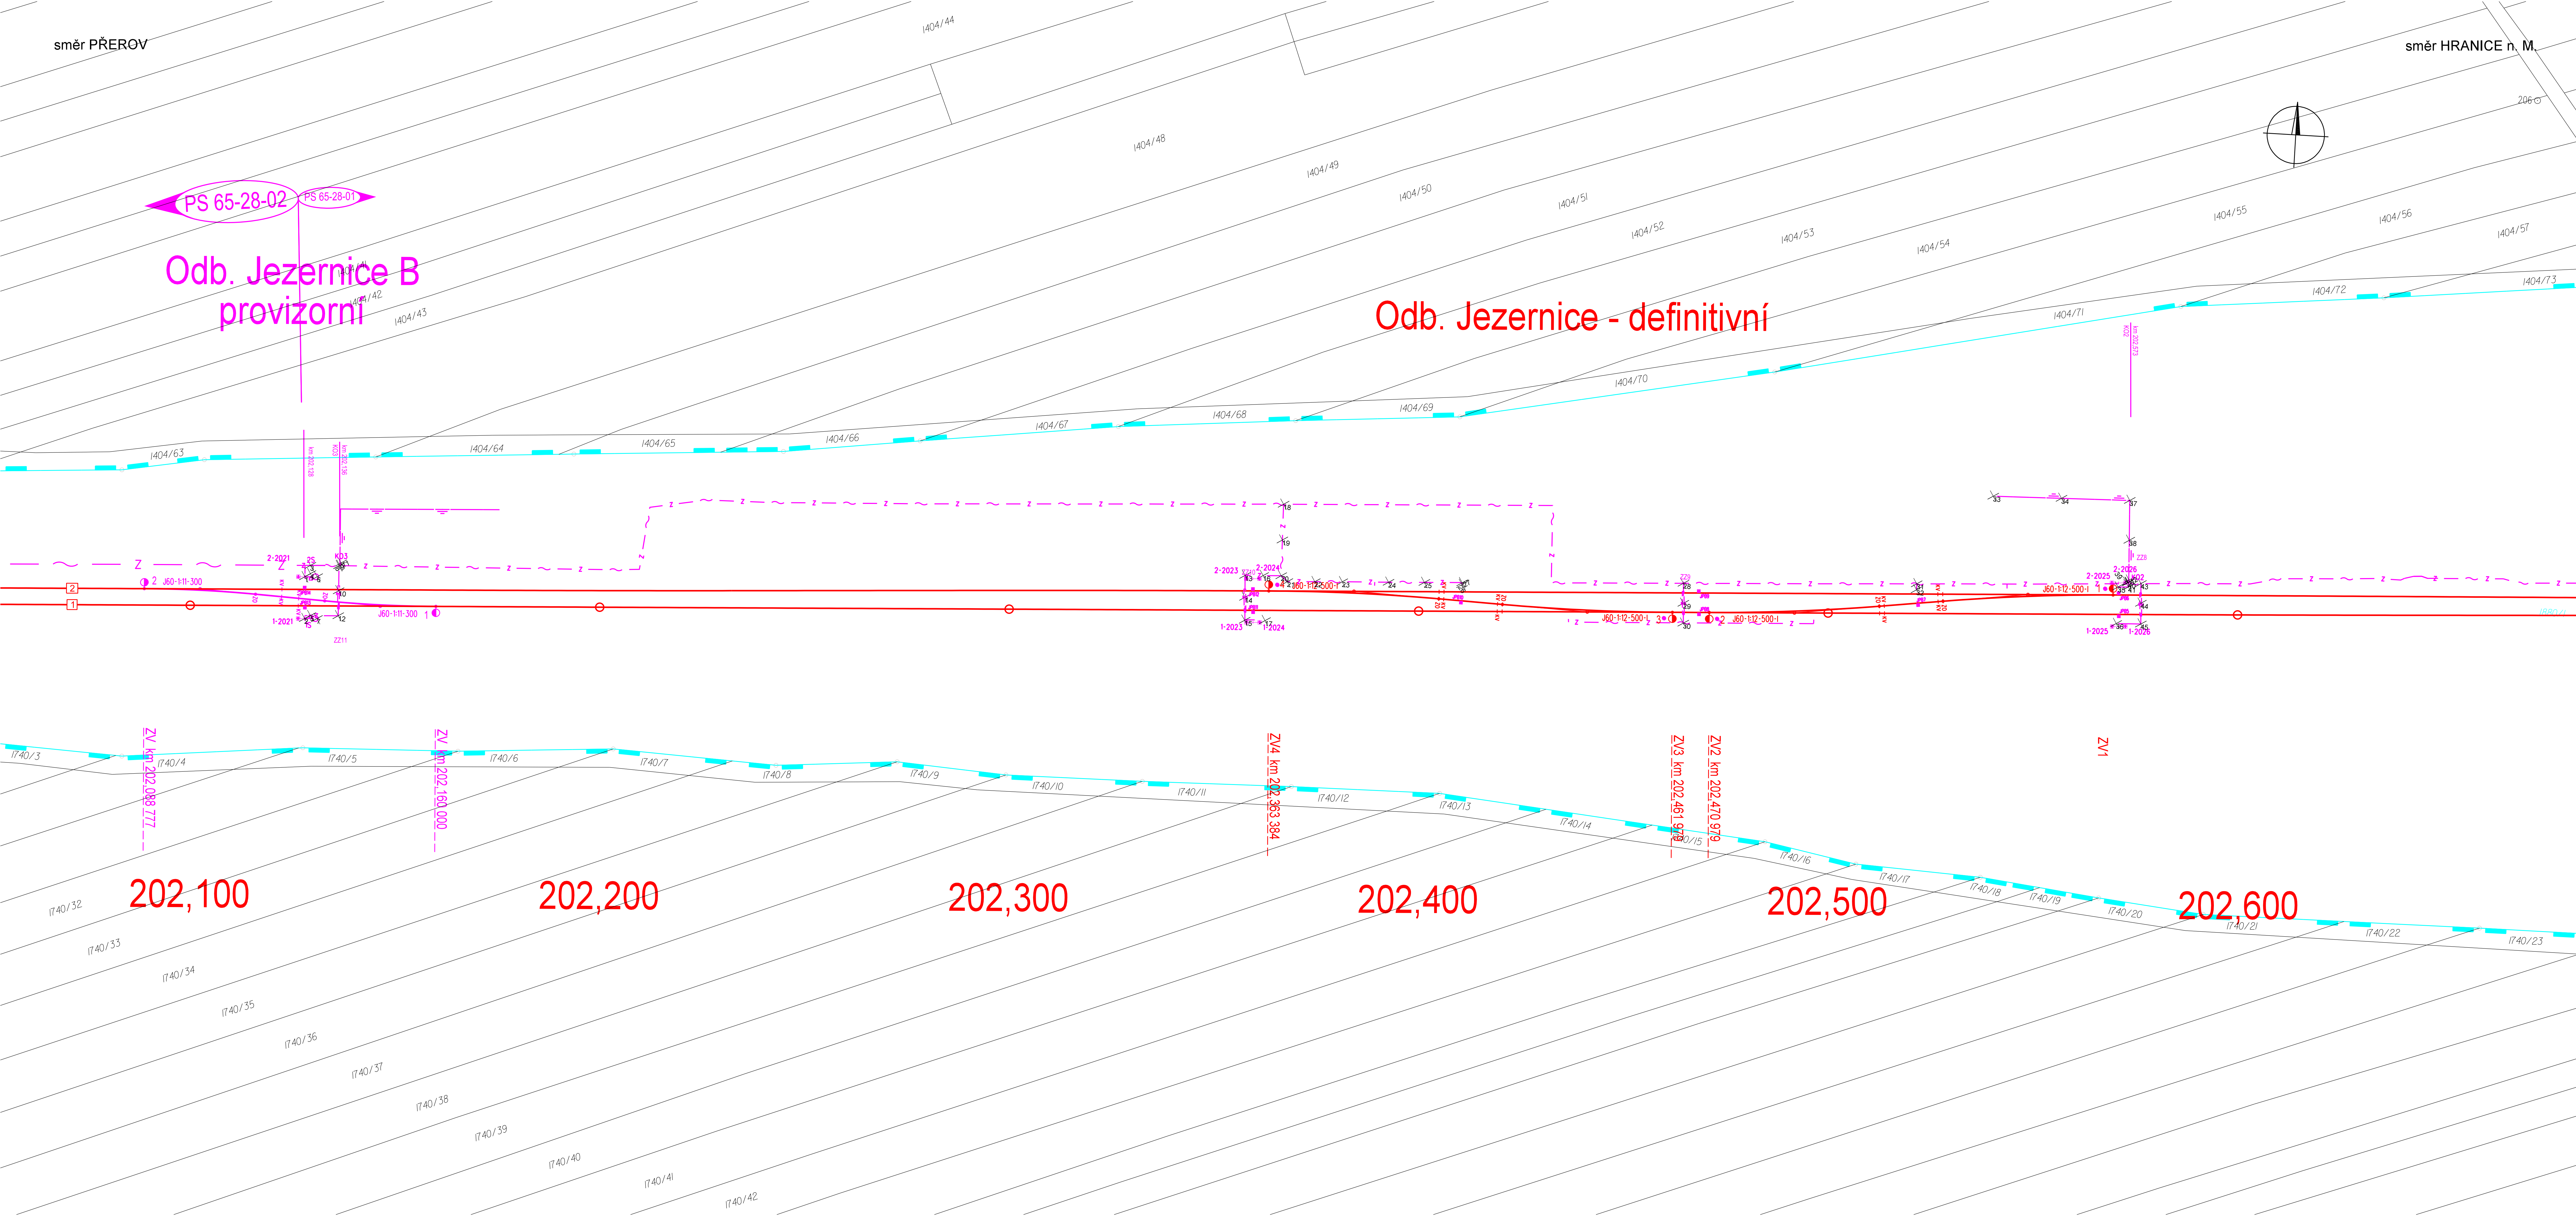

 Nová společná kabelová trasa zab. zař. a sděl. zař.
 Nová kabelová trasa zab. zař.



			ČÍSLO SOUPRAVY:
	08/2022	VÝHRADNÍ PROVOZ ETCS	
		PO PŘÍPOMÍNKOVÉM ŘÍZENÍ	
REVIZE Č.	DATUM	ZMĚNA	

MCO MORAVIA CONSULT Olomouc a.s.
LEGIONÁŘSKÁ 1085/8, 779 00 Olomouc
tel.: +20 585 570 44-
IDŠ: kjeem
e-mail: moravia@moravia.cz
<http://www.moravia.cz>

OBJEDNATEL	SPRÁVA ŽELEZNIC, státní organizace Stavební správa východ, Nerudova 1, 772 58 Olomouc				
ZHOTOVITEL	Signal Projekt s.r.o., Vídeňského 2, 638 00 Brno Pracoviště Olomouc, Štávkovského 2, 772 00 Olomouc	tel: 585 153 034 www.signalprojekt.cz			
HLAVNÍ INŽENÝR PROJEKTU	ING. LADISLAV DORAZIL <i>plc</i>	VEDOUČÍ TÝMU	ING. PAVEL KUDERA		
COPOVÝJEK PROJ. OBJ. PS	NAVRHL. VYPRACOVAL	KONTROLOVAL			
Rádím Křesek <i>dkm</i>	Rádím Křesek <i>dkm</i>	ING. Miroslav Švarčík	<i>Švarčík</i>		
KRAJ: OLOMOUCKÝ	POVĚŘENÍ OÚ LIPNÍK n.B. - HRANICE		OBEČ: JEZERČNICE		
<div>"Lipník n.B. - Drahotov, BC"</div> <div>PS 65-28-01 Odbočka Jezernice, SZS část A, definitivní zab. zařízení</div> <div>Vytýčovací výkres km 202,100 - 202,600</div>				ZAK. ČÍSLO MČO	18 - 047 - 23-XX
				ÚČEL	DSP
				DATAUM	08/2002
				FORMÁT	16 x A4
				MĚŘÍTKO	1:500
ČÁST		POŘ.Č.			
D.1.1.1		0111			