



STŘECHA - STÁVAJÍCÍ STAV + BOURÁNÍ

M 1:50

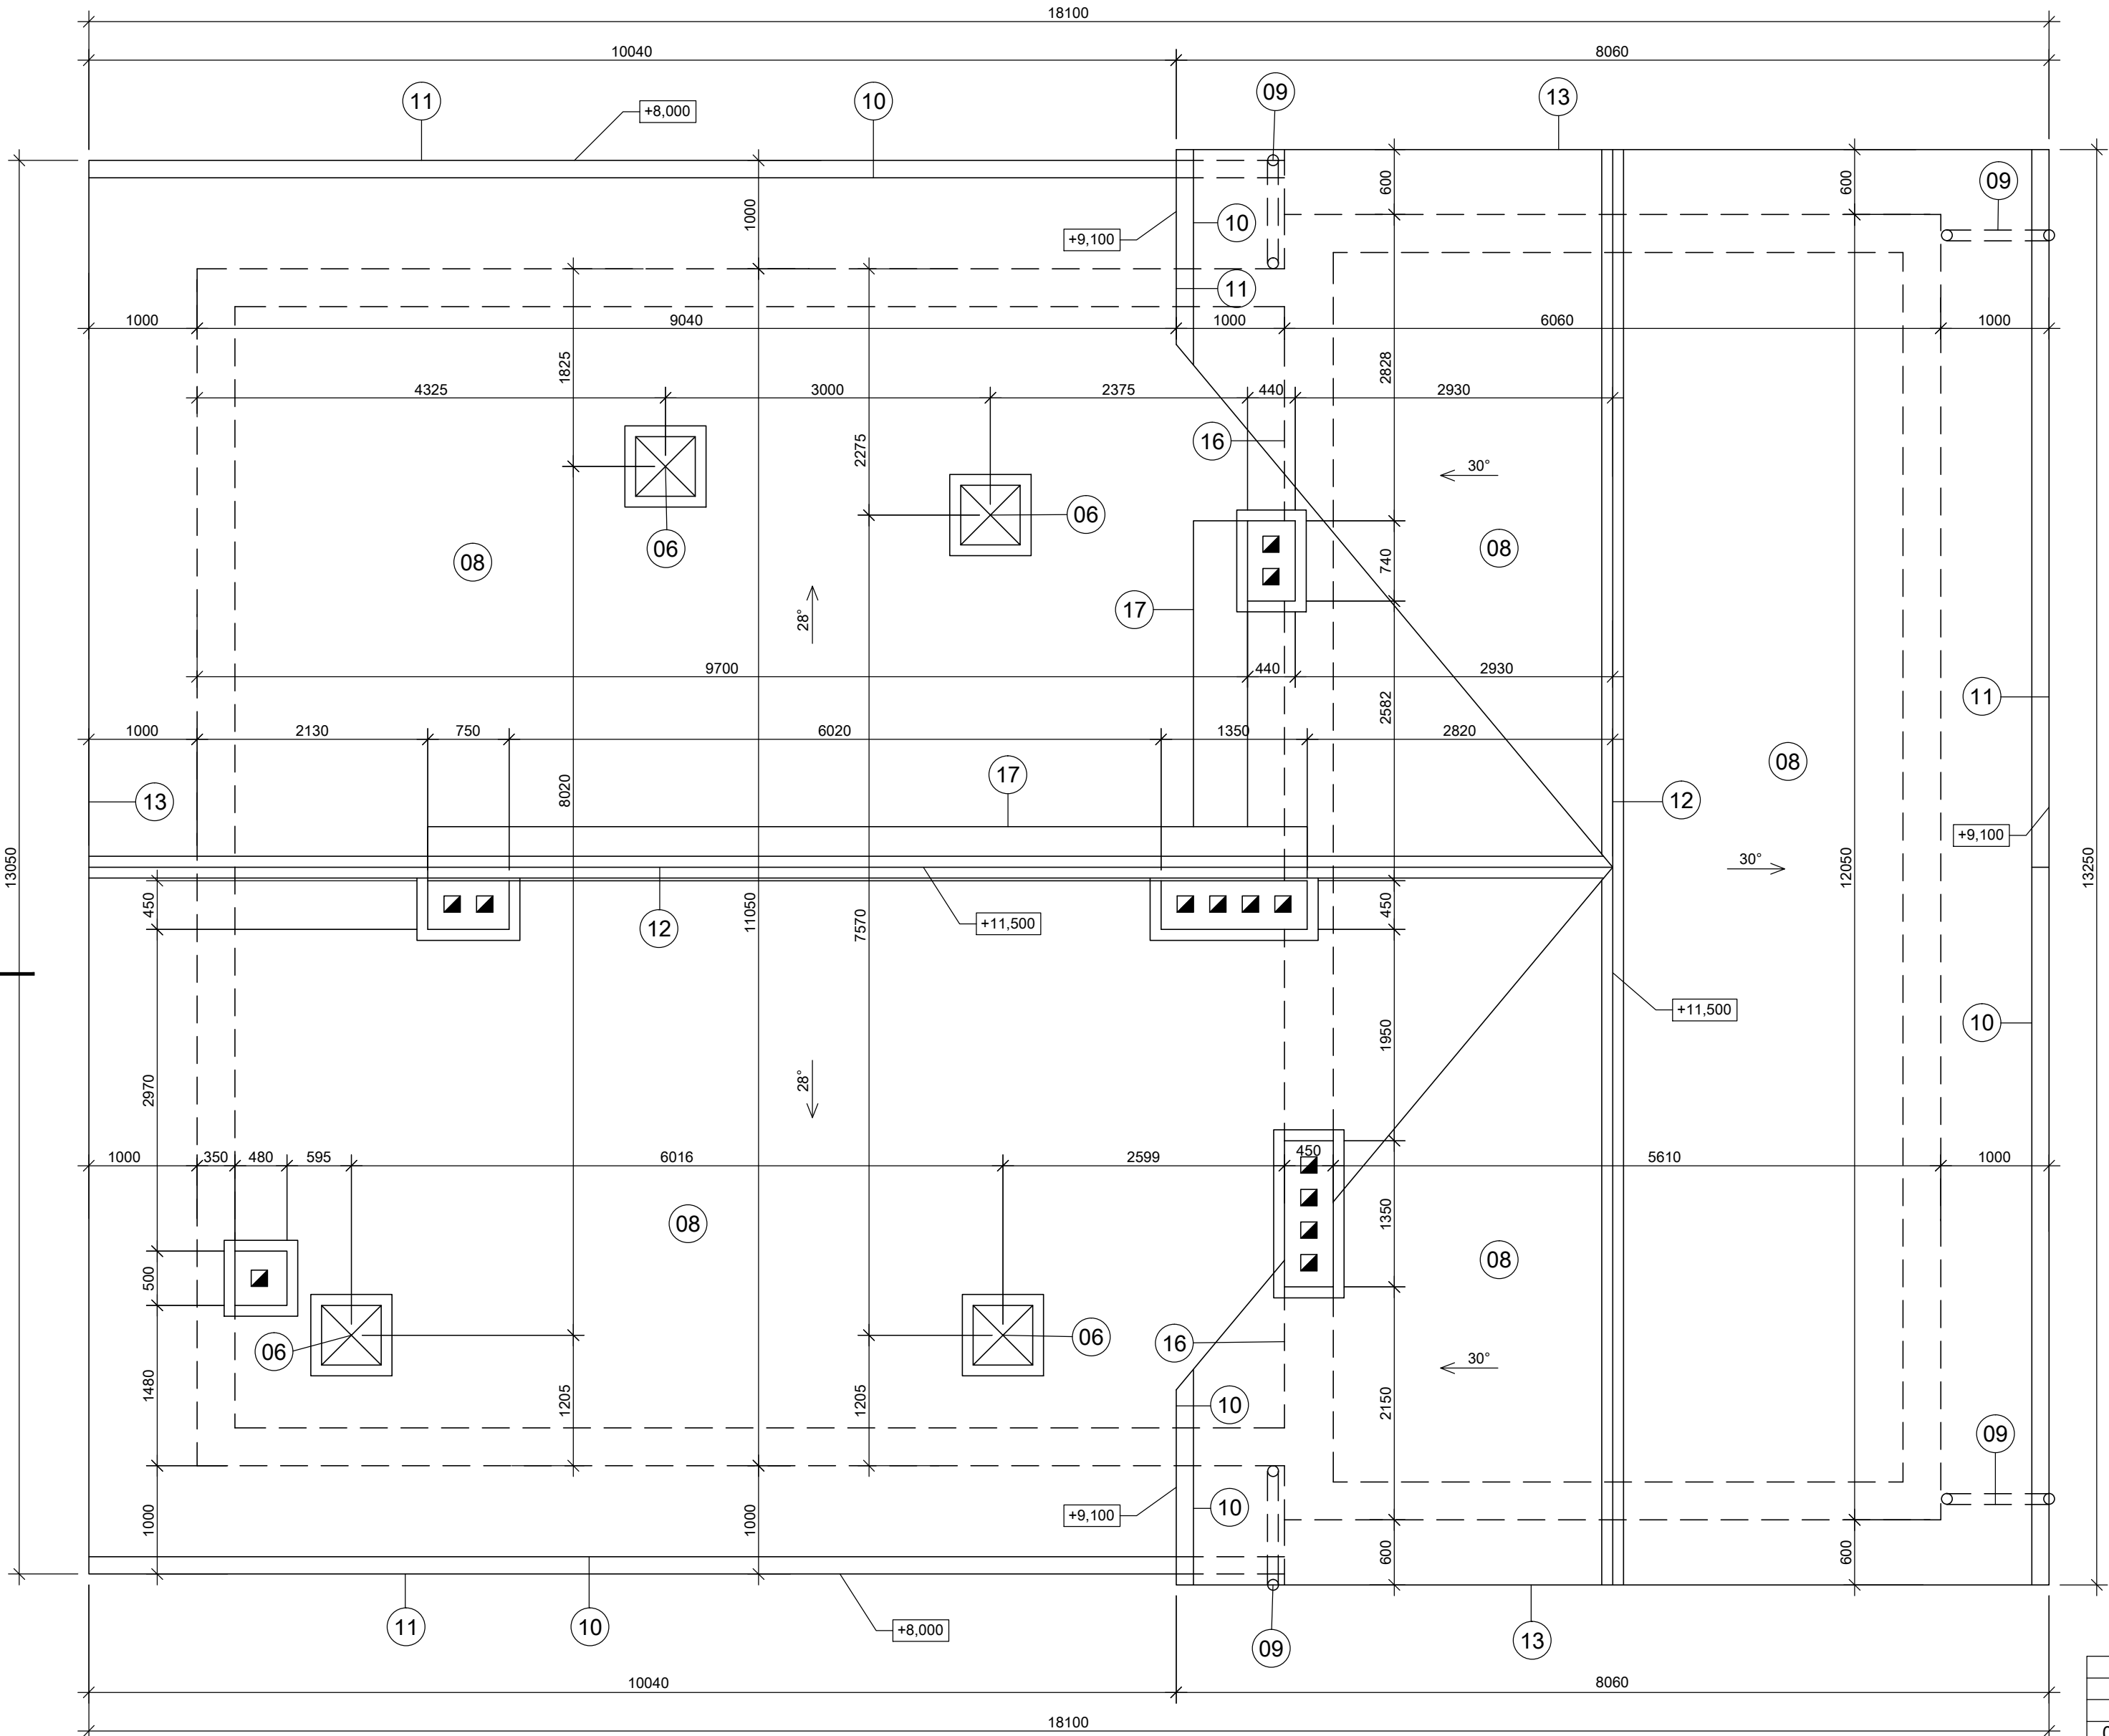

LEGENDA BOURACÍCH PRACÍ

- 06 DEMONTÁŽ STÁVAJÍCÍCH DŘEVĚNÝCH SVĚTLÍKŮ 600 x 600 mm VČETNĚ OPLECHOVÁNÍ. CELKEM DEMONTÁŽ 4 KUSŮ SVĚTLÍKŮ.
- 08 DEMONTÁŽ STÁVAJÍCÍ ETERNITOVÉ STŘEŠNÍ KRYTINY VČETNĚ POJISTNÉ ASFALTOVÉ HYDROIZOLACE A STÁVAJÍCÍHO BEDNĚNÍ Z PRKEN. CELKEM = 290,00 m2
- 09 DEMONTÁŽ STÁVAJÍCÍCH OKAPOVÝCH SVODŮ Z TITANZINKOVÉHO PLECHU PRO ZPĚTNOU MONTÁŽ PO DOKONČENÍ NOVÝCH OMÍTEK. CELKEM = 40,00 m
- 10 DEMONTÁŽ STÁVAJÍCÍCH NÁSTŘEŠNÍCH ŽLABŮ Z POZINKOVANÉHO PLECHU. CELKEM = 40,00 m
- 11 DEMONTÁŽ STÁVAJÍCÍCH PODOKAPNÍCH PLECHŮ Z POZINKOVANÉHO PLECHU. CELKEM = 40,00 m
- 12 DEMONTÁŽ STÁVAJÍCÍCH STŘEŠNÍCH HŘEBENŮ Z POZINKOVANÉHO PLECHU. CELKEM = 28,00 m
- 13 DEMONTÁŽ STÁVAJÍCÍCH ZÁVĚTRNÝCH LIŠT Z POZINKOVANÉHO PLECHU. CELKEM = 35,00 m
- 14 DEMONTÁŽ STÁVAJÍCÍHO OPLECHOVÁNÍ ÚŽLABÍ Z POZINKOVANÉHO PLECHU. CELKEM = 15,00 m
- 15 DEMONTÁŽ STÁVAJÍCÍHO OPLECHOVÁNÍ KOMÍNŮ Z POZINKOVANÉHO PLECHU. CELKEM = 7,50 m2
- 16 DEMONTÁŽ STÁVAJÍCÍHO OPLECHOVÁNÍ ZDÍ Z POZINKOVANÉHO PLECHU. CELKEM = 6,00 m
- 17 DEMONTÁŽ STÁVAJÍCÍ DŘEVĚNÉ KOMINOVÉ LÁVKY S OCELOVÝM ZÁBRADLÍM. CELKEM = 11,00 m
- 18 OTLUČENÍ OMÍTKY STÁVAJÍCÍCH KOMINOVÝCH TĚLES. CELKEM = 40,00 m2

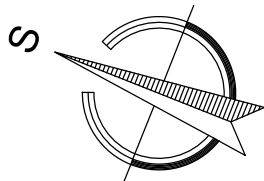

	</
--	--	----