


KATASTRÁLNÍ SITUACE
M 1:1000
KM 7,1 - 8,3

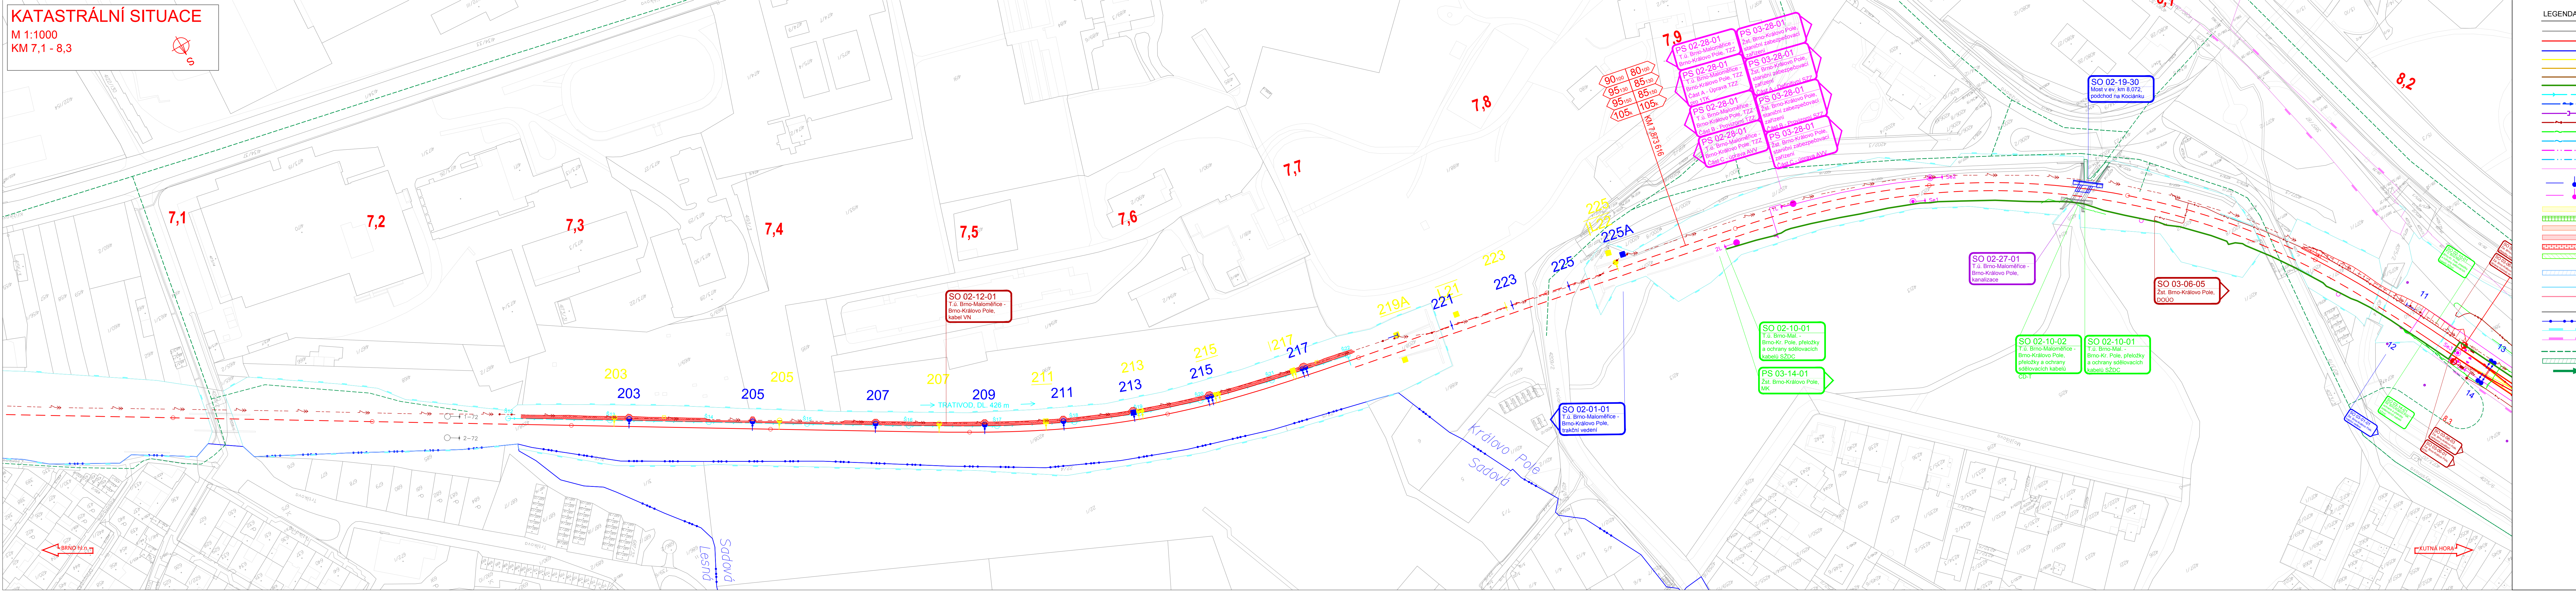

LEGENDA

- STÁVAJÍCÍ KOLEJE A JINÉ STÁVAJÍCÍ OBJEKTY
- NOVÉ KOLEJE, KOMUNIKACE, MOSTY, POZEMNÍ STAVBY
- NOVÉ MOSTNÍ OBJEKTY
- DEMOLICE A DEMONTÁŽE
- PROTIHLUKOVÉ OBJEKTY
- KABELOVODY
- HLAVNÍ KABELOVÁ TRASA
- ODVODNĚNÍ KOLEJIŠTĚ
- VODOVODY
- KANALIZACE
- SILNOPROUDÉ ZAŘÍZENÍ
- SĐELOVACÍ ZAŘÍZENÍ
- SĐELOVACÍ ZAŘÍZENÍ - PROVIZORNÍ STAV
- ZABEZPEČOVACÍ ZAŘÍZENÍ
- ZABEZPEČOVACÍ ZAŘÍZENÍ - PROVIZORNÍ STAV
- SIGNÁLNÍ PÁSKY U VÝPRVNÍ BUDOVY
- TRAKČNÍ VEDENÍ
- TRAKČNÍ VEDENÍ - PROVIZORNÍ
- CHODNÍK
- PROVIZORNÍ CHODNÍK
- VOZOVKA
- NÁSTUPIŠTĚ
- SVAHOVÉ TVÁRNICE
- VEGETAČNÍ ÚPRAVY - ZATRAVNĚNÍ
- Q100 SVITAVA
- SOUVISEJÍCÍ STAVBA
- SOUVISEJÍCÍ STAVBA - II. ETAPA
- KATASTRÁLNÍ MAPA
- HRANICE KATASTRŮ
- HRANICE OBVODU DRÁHY - POZEMEK SŽ
- HRANICE OBVODU DRÁHY - POZEMEK ČD
- POV - TRASY
- POV - ZAŘÍZENÍ STAVENIŠTĚ
- POV - PŘÍJEZD NA STAVENIŠTĚ

SPOLČNÍK 1 (VEDOUcí SPOLČNÍK):

SUDOP BRNO

SUDOP BRNO, spol. s r.o.
Kounicova 26
611 36 Brno

SPOLČNÍK 2

SAGASTA

SAGASTA, s.r.o.
Novodvorská 1010/14
142 00 Praha 4

OBJEDNAVATEL:	Správa železnic, s.o., Dílčedělná 1003/7, 110 00 Praha 1	tel.: +420 972 625 804
PROFESNÍ SKUPINA:	34 INŽENÝRING	E-mail: sudop@sudop-brno.cz
ODPOVĚDNÝ PROJ. ZAKÁZKY	Ing. Kamil Chmela	VEDOUcí PROF. SKUPINY
ODPOVĚDNÝ PROJ. PS, SO	Lukáš Harapát	Ing. Kamil Chmela
ODPOVĚDNÝ PROJ. PS, SO	Lukáš Harapát	Ing. Kamil Chmela
KRAJ:	Jihomoravský	POVĚŘENÝ OÚ: Úřad m.č.m. Brno, Brno-Kralovo Pole
STUPEŇ:	PDPs	
REKONSTRUKCE ŽST. BRNO - KRÁLOVO POLE		
Katastrální situační výkres		
ZAK. ČÍSLO	20062-01-0721	JARCH. ČÍSLO
MĚŘÍTKO	1:1000	POČET FORMÁTŮ
DATUM:	06/2022	8 A4
ČÁST DOKUM.	C.2	PŘÍLOHA
		05