


KATASTRÁLNÍ SITUACE

M 1:1000
KM 12,6 - 13,5

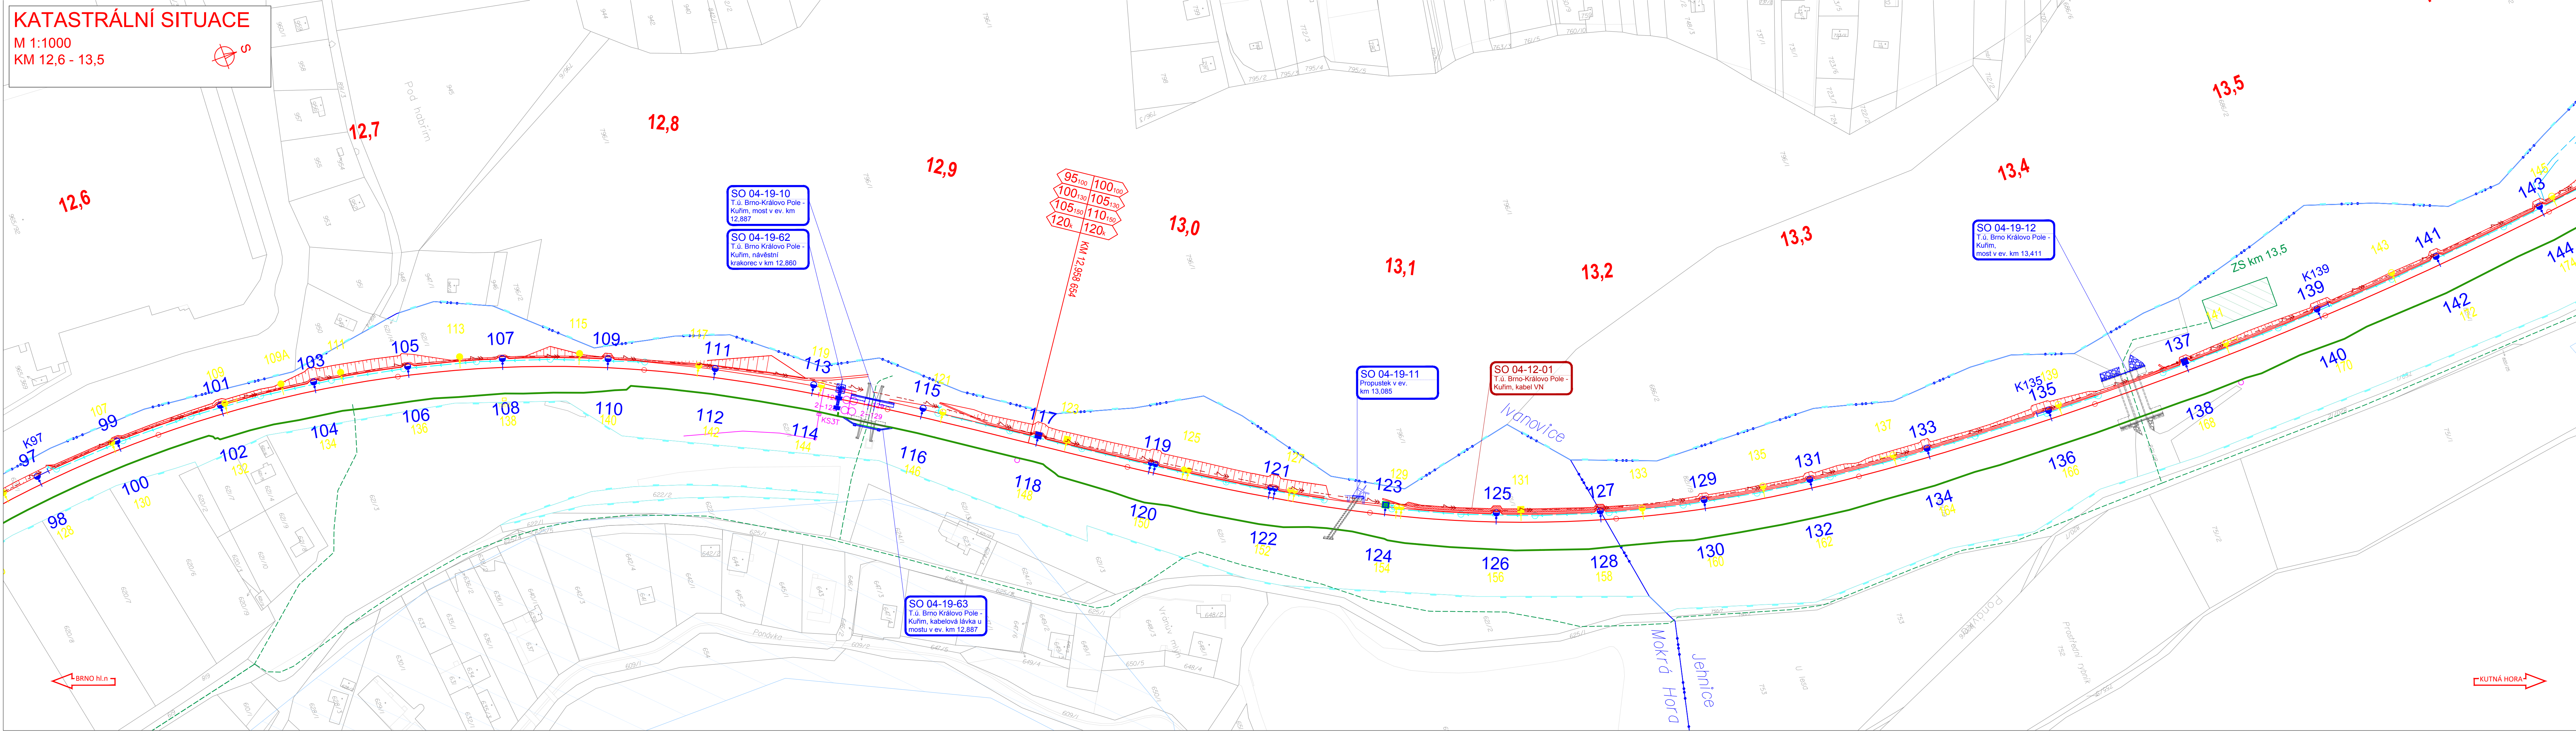

LEGENDA

- STÁVAJÍCÍ KOLEJE A JINÉ STÁVAJÍCÍ OBJEKTY
- NOVÉ KOLEJE, KOMUNIKACE, MOSTY, POZEMNÍ STAVBY
- NOVÉ MOSTNÍ OBJEKTY
- DEMOLICE A DEMONTÁŽE
- PROTIHLUKOVÉ OBJEKTY
- KABELOVODY
- HLAVNÍ KABELOVÁ TRASA
- ODVODNĚNÍ KOLEJIŠTĚ
- VODOVODY
- KANALIZACE
- SILNOPROUDÉ ZAŘÍZENÍ
- SDĚLOVACÍ ZAŘÍZENÍ
- SDĚLOVACÍ ZAŘÍZENÍ - PROVIZORNÍ STAV
- ZABEZPEČOVACÍ ZAŘÍZENÍ
- ZABEZPEČOVACÍ ZAŘÍZENÍ - PROVIZORNÍ STAV
- SIGNÁLNÍ PÁSKY U VÝPRVNÍ BUDOVY
- TRAKČNÍ VEDENÍ
- TRAKČNÍ VEDENÍ - PROVIZORNÍ
- CHODNÍK
- PROVIZORNÍ CHODNÍK
- VOZOVKA
- NÁSTUPÍŠTĚ
- SVAHOVÉ TVÁRNICE
- VEGETAČNÍ ÚPRAVY - ZATRAVNĚNÍ
- Q100 SVITAVA
- SOUVISEJÍCÍ STAVBA
- SOUVISEJÍCÍ STAVBA - II. ETAPA
- KATASTRÁLNÍ MAPA
- HRANICE KATASTRŮ
- HRANICE OBVODU DRÁHY - POZEMEK SŽ
- HRANICE OBVODU DRÁHY - POZEMEK ČD
- POV - TRASY
- POV - ZAŘÍZENÍ STAVENÍŠTĚ
- POV - PŘÍJEZD NA STAVENÍŠTĚ



			ČÍSLO SOUPRAVY:
REVIZE Č.	DATUM	ZMĚNA	

Společnost SUDBR-SAGASTA pro DSP+PDPS+AD "Rekonstrukce ŽST Brno - Královo Pole"

Společník 1 (vedoucí společnosti):
**SUDOP BRNO**
SUDOP BRNO, spol. s r.o.
Kounicova 26
611 36 Brno

Společník 2:
**SAGASTA**
SAGASTA, s.r.o.
Novodvorská 1010/14
142 00 Praha 4

OBJEDNAVATEL:		Správa železnic, s.o., Dílčďdňň 1003/7, 110 00 Praha 1 Stavební správa východ (organizační jednotka)	tel. : +420 972 625 804 E-mail: sudop@sudop-brno.cz
PROFESNÍ SKUPINA:	34 INŽENÝRING	VEDOUČÍ PROF. SKUPINY Ing. Kamil Chmela	GENERÁLNÍ REDITEL Ing. Kamil Chmela
ODPOVĚDNÝ PROJ. ZAKÁZKY Ing. Kamil Chmela	ODPOVĚDNÝ PROJ. PS, SO Lukáš Harapět	NAVŘHL. VYPRACOVAL Lukáš Harapět	KONTROLOVAL Ing. Kamil Chmela
KRAJ: Jihomoravský		POVĚŘENÝ OÚ: Úřad m.č.m. Brno, Brno-Královo Pole	STUPEŇ: PDPS
REKONSTRUKCE ŽST. BRNO - KRÁLOVO POLE		ZAK. ČÍSLO 20062-01-0721	ARCH. ČÍSLO 2021120001
		MĚŘITKO 1 : 1000	POČET FORMÁTŮ 7 A4
		DATUM:	06/2022
Katastrální situační výkres		ČÁST DOKUM. C.2	PŘÍLOHA 09