


KATASTRÁLNÍ SITUACE

M 1:1000
KM 18,1 - 18,7

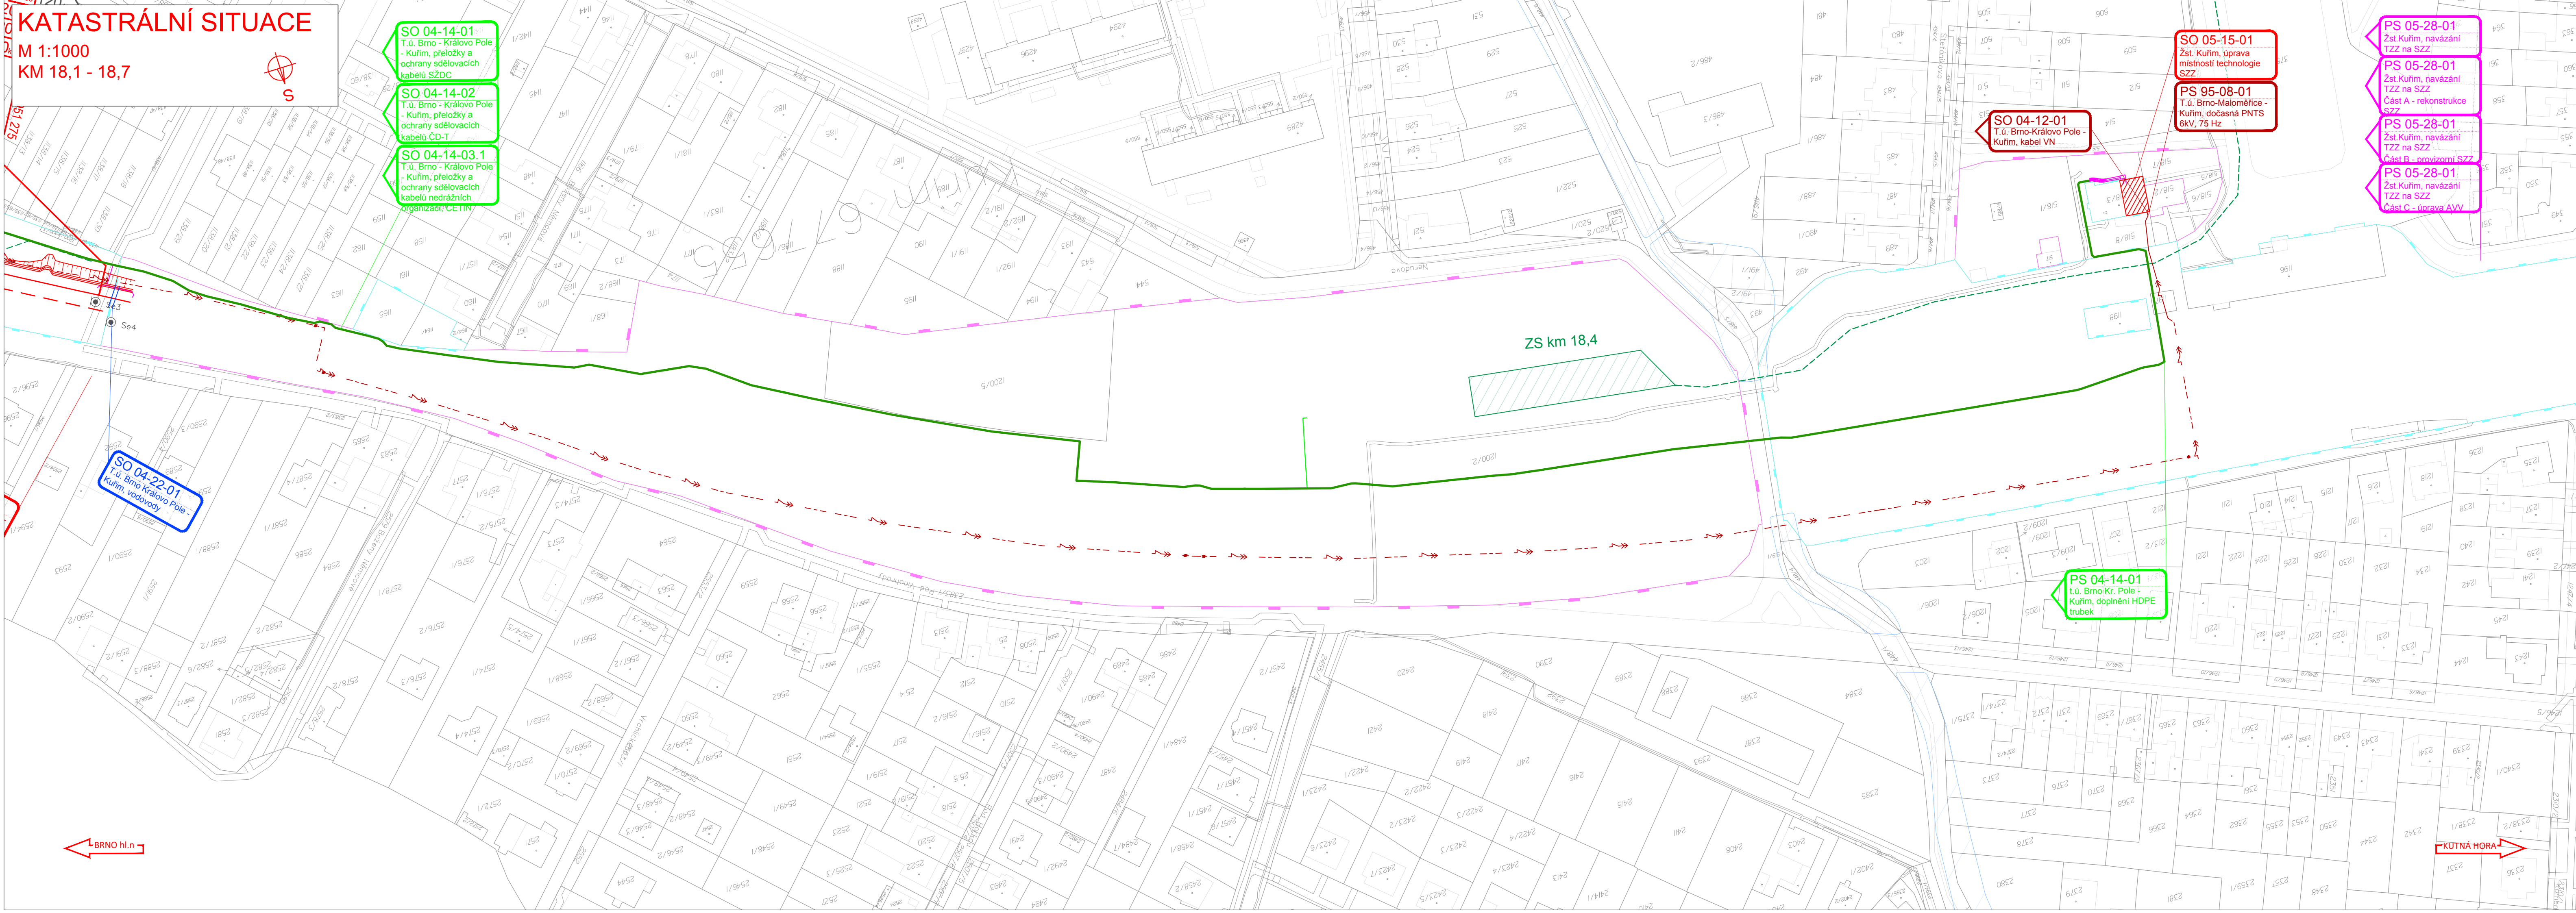

- LEGENDA
- STÁVAJÍCÍ KOLEJE A JINÉ STÁVAJÍCÍ OBJEKTY
 - NOVÉ KOLEJE, KOMUNIKACE, MOSTY, POZEMNÍ STAVBY
 - NOVÉ MOSTNÍ OBJEKTY
 - DEMOLICE A DEMONTÁŽE
 - PROTIHLUKOVÉ OBJEKTY
 - KABELOVODY
 - HLAVNÍ KABELOVÁ TRASA
 - ODVODNĚNÍ KOLEJIŠTĚ
 - VODOVODY
 - KANALIZACE
 - SILNOPROUDÉ ZAŘÍZENÍ
 - SDĚLOVACÍ ZAŘÍZENÍ
 - SDĚLOVACÍ ZAŘÍZENÍ - PROVIZORNÍ STAV
 - ZABEZPEČOVACÍ ZAŘÍZENÍ
 - ZABEZPEČOVACÍ ZAŘÍZENÍ - PROVIZORNÍ STAV
 - SIGNÁLNÍ PÁSKY U VÝPRAVNÍ BUDOVY
 - TRAKČNÍ VEDENÍ
 - TRAKČNÍ VEDENÍ - PROVIZORNÍ
 - CHODNÍK
 - PROVIZORNÍ CHODNÍK
 - VOZOVKA
 - NÁSTUPIŠTĚ
 - SVAHOVÉ TVÁRNICE
 - VEGETAČNÍ ÚPRAVY - ZATRAVNĚNÍ
 - Q100 SVITAVA
 - SOUVISEJÍCÍ STAVBA
 - SOUVISEJÍCÍ STAVBA - II. ETAPA
 - KATASTRÁLNÍ MAPA
 - HRANICE KATASTRŮ
 - HRANICE OBVODU DRÁHY - POZEMEK SŽ
 - HRANICE OBVODU DRÁHY - POZEMEK ČD
 - POV - TRASY
 - POV - ZAŘÍZENÍ STAVENIŠTĚ
 - POV - PŘÍJEZD NA STAVENIŠTĚ



			ČÍSLO SOUPRAVY:
REVIZE Č.	DATUM	ZMĚNA	

Společnost SUDBR-SAGASTA pro DSP+PDPS+AD "Rekonstrukce ŽST Brno - Královo Pole"

Společník 1 (vedoucí společnost):

SUDOP BRNO

SUDOP BRNO, spol. s r.o.
Kounicova 26
611 36 Brno

Společník 2:

SAGASTA

SAGASTA, s.r.o.
Novodvorská 1010/14
142 00 Praha 4

OBJEDNAVATEL:	Správa železnic, s.o., Dílžďená 1003/7, 110 00 Praha 1 Stavební správa východ (organizační jednotka)	tel. : +420 972 625 804 E-mail: sudop@sudop-brno.cz
PROFESNÍ SKUPINA:	34. INŽENÝRING	VEDOUcí PROF. SKUPINY Ing. Kamil Chmela
ODPOVĚDNÝ PROJ. ZAKÁZKY Ing. Kamil Chmela	ODPOVĚDNÝ PROJ. PS, SO Lukáš Harapát	NAVŘHL, VYPRACOVAL Lukáš Harapát
KRAJ: Jihomoravský	POVĚŘENÝ OÚ: Úřad m.č.m. Brno, Brno-Královo Pole	KONTROLOVAL Ing. Kamil Chmela

REKONSTRUKCE ŽST. BRNO - KRÁLOVO POLE		ZAK. ČÍSLO 20062-01-0721	ARCH. ČÍSLO 2021120001
Katastrální situační výkres		MĚRITVO 1 : 1000	POČET FORMÁTŮ 6 A4
		DATUM: 06/2022	
		ČÁST DOKUM. C.2	PŘÍLOHA 13