VZOROVÝ PŘÍČNÝ ŘEZ V OSE SILNIČNÍ ČÁSTI PŘÍJEZDU P751 V km 56,357 255 (evid. km 56,357) V MÍSTĚ ZKPP

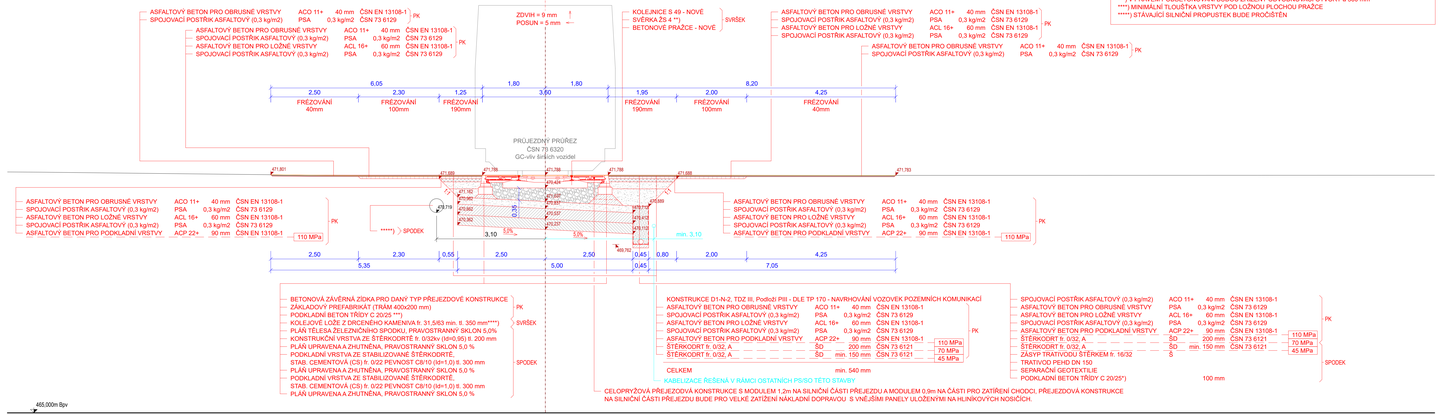
① TRAŤ V PŘÍMÉ D = 0 mm
ZDVIH = 9 mm
POSUN = 5 mm
ASFALTOVÝ BETON PRO OBRUSNÉ VRSTVY ACO 11+ 40 mm ČSN EN 13108-1
SPOJOVACÍ POSTŘIK ASFALTOVÝ (0,3 kg/m2) PSA 0,3 kg/m2 ČSN 73 6129
PK
ASFALTOVÝ BETON PRO OBRUSNÉ VRSTVY ACO 11+ 40 mm ČSN EN 13108-1
SPOJOVACÍ POSTŘIK ASFALTOVÝ (0,3 kg/m2) PSA 0,3 kg/m2 ČSN 73 6129
ASFALTOVÝ BETON PRO LOŽNÉ VRSTVY ACL 16+ 60 mm ČSN EN 13108-1
SPOJOVACÍ POSTŘIK ASFALTOVÝ (0,3 kg/m2) PSA 0,3 kg/m2 ČSN 73 6129
PK
KOLEJNICE S 49 - NOVÉ
SVĚRKA ŽS 4 **)
BETONOVÉ PRAŽCE - NOVÉ
SVRŠEK
ASFALTOVÝ BETON PRO OBRUSNÉ VRSTVY ACO 11+ 40 mm ČSN EN 13108-1
SPOJOVACÍ POSTŘIK ASFALTOVÝ (0,3 kg/m2) PSA 0,3 kg/m2 ČSN 73 6129
ASFALTOVÝ BETON PRO LOŽNÉ VRSTVY ACL 16+ 60 mm ČSN EN 13108-1
SPOJOVACÍ POSTŘIK ASFALTOVÝ (0,3 kg/m2) PSA 0,3 kg/m2 ČSN 73 6129
PK
ASFALTOVÝ BETON PRO OBRUSNÉ VRSTVY ACO 11+ 40 mm ČSN EN 13108-1
SPOJOVACÍ POSTŘIK ASFALTOVÝ (0,3 kg/m2) PSA 0,3 kg/m2 ČSN 73 6129
PK
6,05 2,50 FRÉZOVÁNÍ 40mm
2,30 FRÉZOVÁNÍ 100mm
1,25 FRÉZOVÁNÍ 190mm
1,80 1,80
3,50
1,95 FRÉZOVÁNÍ 190mm
2,00 FRÉZOVÁNÍ 100mm
8,20
4,25 FRÉZOVÁNÍ 40mm
PRŮJEZDNÝ PRŮŘEZ ČSN 73 6320 GC-vlv širších vozidel
471,801
471,680
471,788
471,788
471,680
471,783
