



PODÉLNÝ ŘEZ B-B' M1:50
PRODLOUŽENÍ PODCHODU
STAVEBNÍ POSTUP 1A

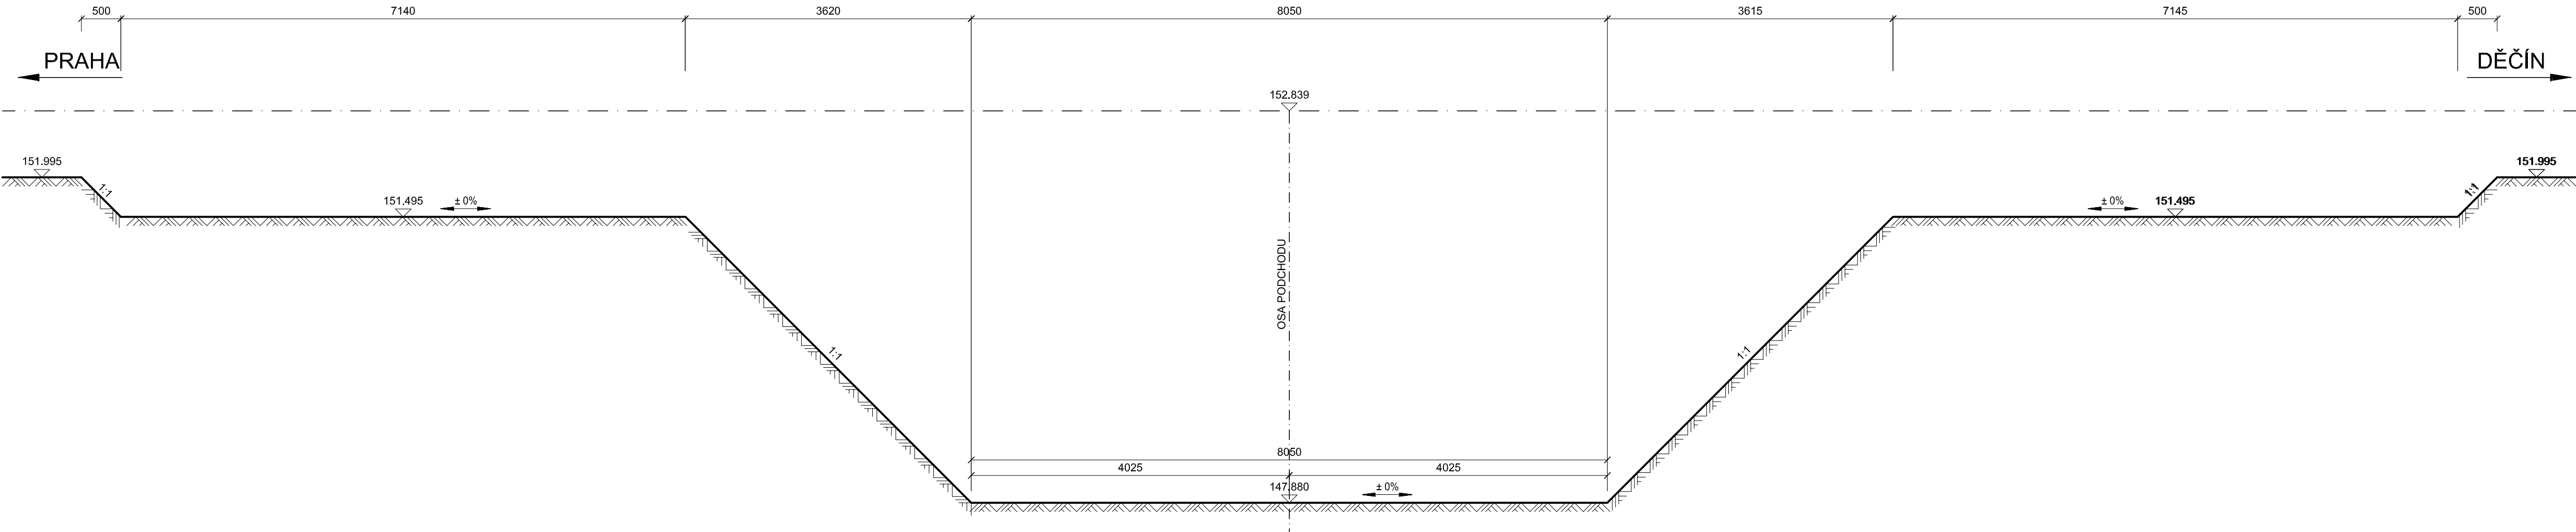

PODÉLNÝ ŘEZ C-C' M1:50
PRODLOUŽENÍ PODCHODU
STAVEBNÍ POSTUP 1A

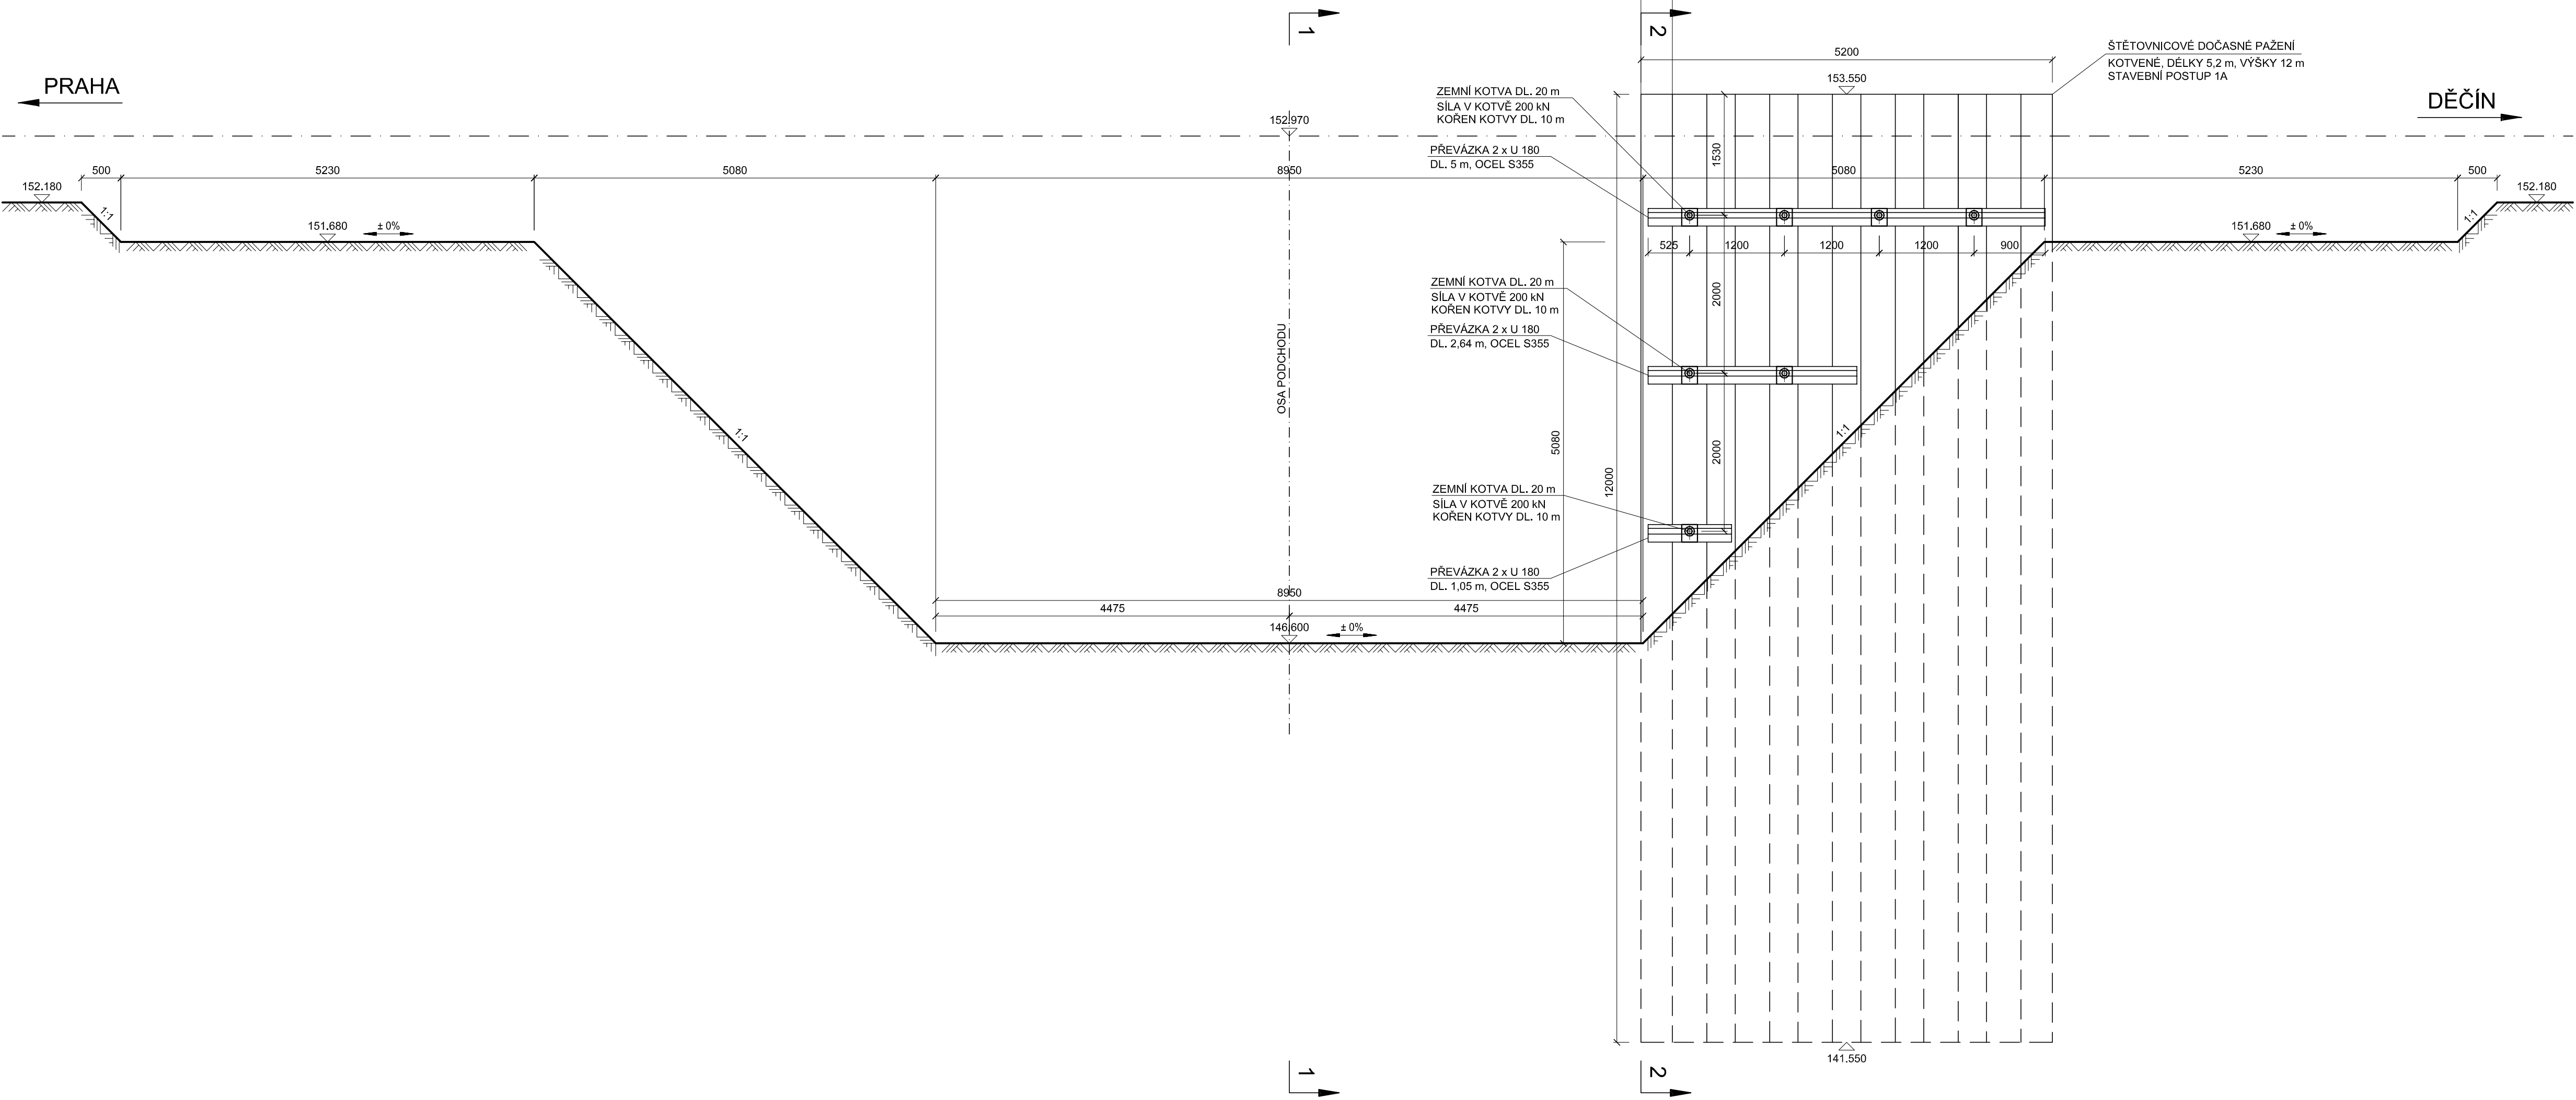



EVROPSKÁ UNIE
Evropské strukturální a investiční fondy
Operační program doprava

Ministerstvo dopravy
Státní fond dopravní infrastruktury




SO 10 41
ČÁST E.1.4

VÝŠKOVÝ SYSTÉM BpV SOUŘADNICOVÝ SYSTÉM S-JTSK

Číslo změny:	Obsah změny:	Datum změny:
01	Zpracování požadavků TSI	13.6.2019
02	-	-
03	-	-

Objednatel:




Správa železniční dopravní cesty


Správa železniční dopravní cesty, s.o.
Dlážděná 1003/7, 110 00 Praha 1

Stavební správa západ
Sokolovská 278/1955, 190 00 Praha 9

Sdružení: „SPEU + SP_ŽST Lovosice_nástupiště_P“




SUDOP EU a.s.
Otšanská 1a, 130 80 Praha
Tel.: +420 267 094 305
E-mail: info@sudopeu.cz



SUDOP EU a.s.
Otšanská 1a, 130 80 Praha
Tel.: +420 267 094 305
E-mail: info@sudopeu.cz

Zpracovatel část:




H-PRO GEO s.r.o.
Nerudova 1022/16, 412 01 Litoměřice
Tel.: +420 475 210 728
E-mail: projekce@h-progeo.cz
Zasílatelská adresa:
Důlce 39, 400 01 Ústí nad Labem

Hlavní inženýr projektu:
ING. PETR VIDLÁK


Garant profese:
-

Vedoucí střediska:




LUDĚK KŘEŠ

Odpovědný projektant část:

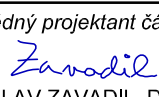


JAROSLAV ZAVADIL, DIS.

Vypracoval:

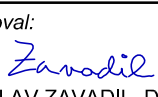

JAROSLAV ZAVADIL, DIS.

Kontroloval:

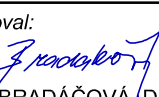

ZLATA BRADÁČOVÁ/DIS.

Název akce:

REKONSTRUKCE NÁSTUPIŠŤ A ZŘÍZENÍ
BEZBARIÉROVÝCH PŘÍSTUPŮ V ŽST. LOVOSICE

Číslo smlouvy:

17-030.640

Projektový stupeň:

DSP

Datum:

04 / 2019

Část:

STAVEBNÍ ČÁST - MOSTY, PROPUSTKY A ZDI
SO 10 41 Prodloužení podchodu v km 495,102

Číslo části:

E.1.4

Název přílohy:

VÝKRES VÝKOPŮ A PAŽENÍ
STAVEBNÍ POSTUP 1a - ŘEZ B-B' A C-C'

Měřítko:

1:50

Počet formátů:

10

Číslo přílohy:

5.2