




PŘÍČNÝ ŘEZ PODCHODEM M 1:50

 

ŘEZ SCHODIŠTĚM DO VÝPRAVNÍ BUDOVY M 1:50

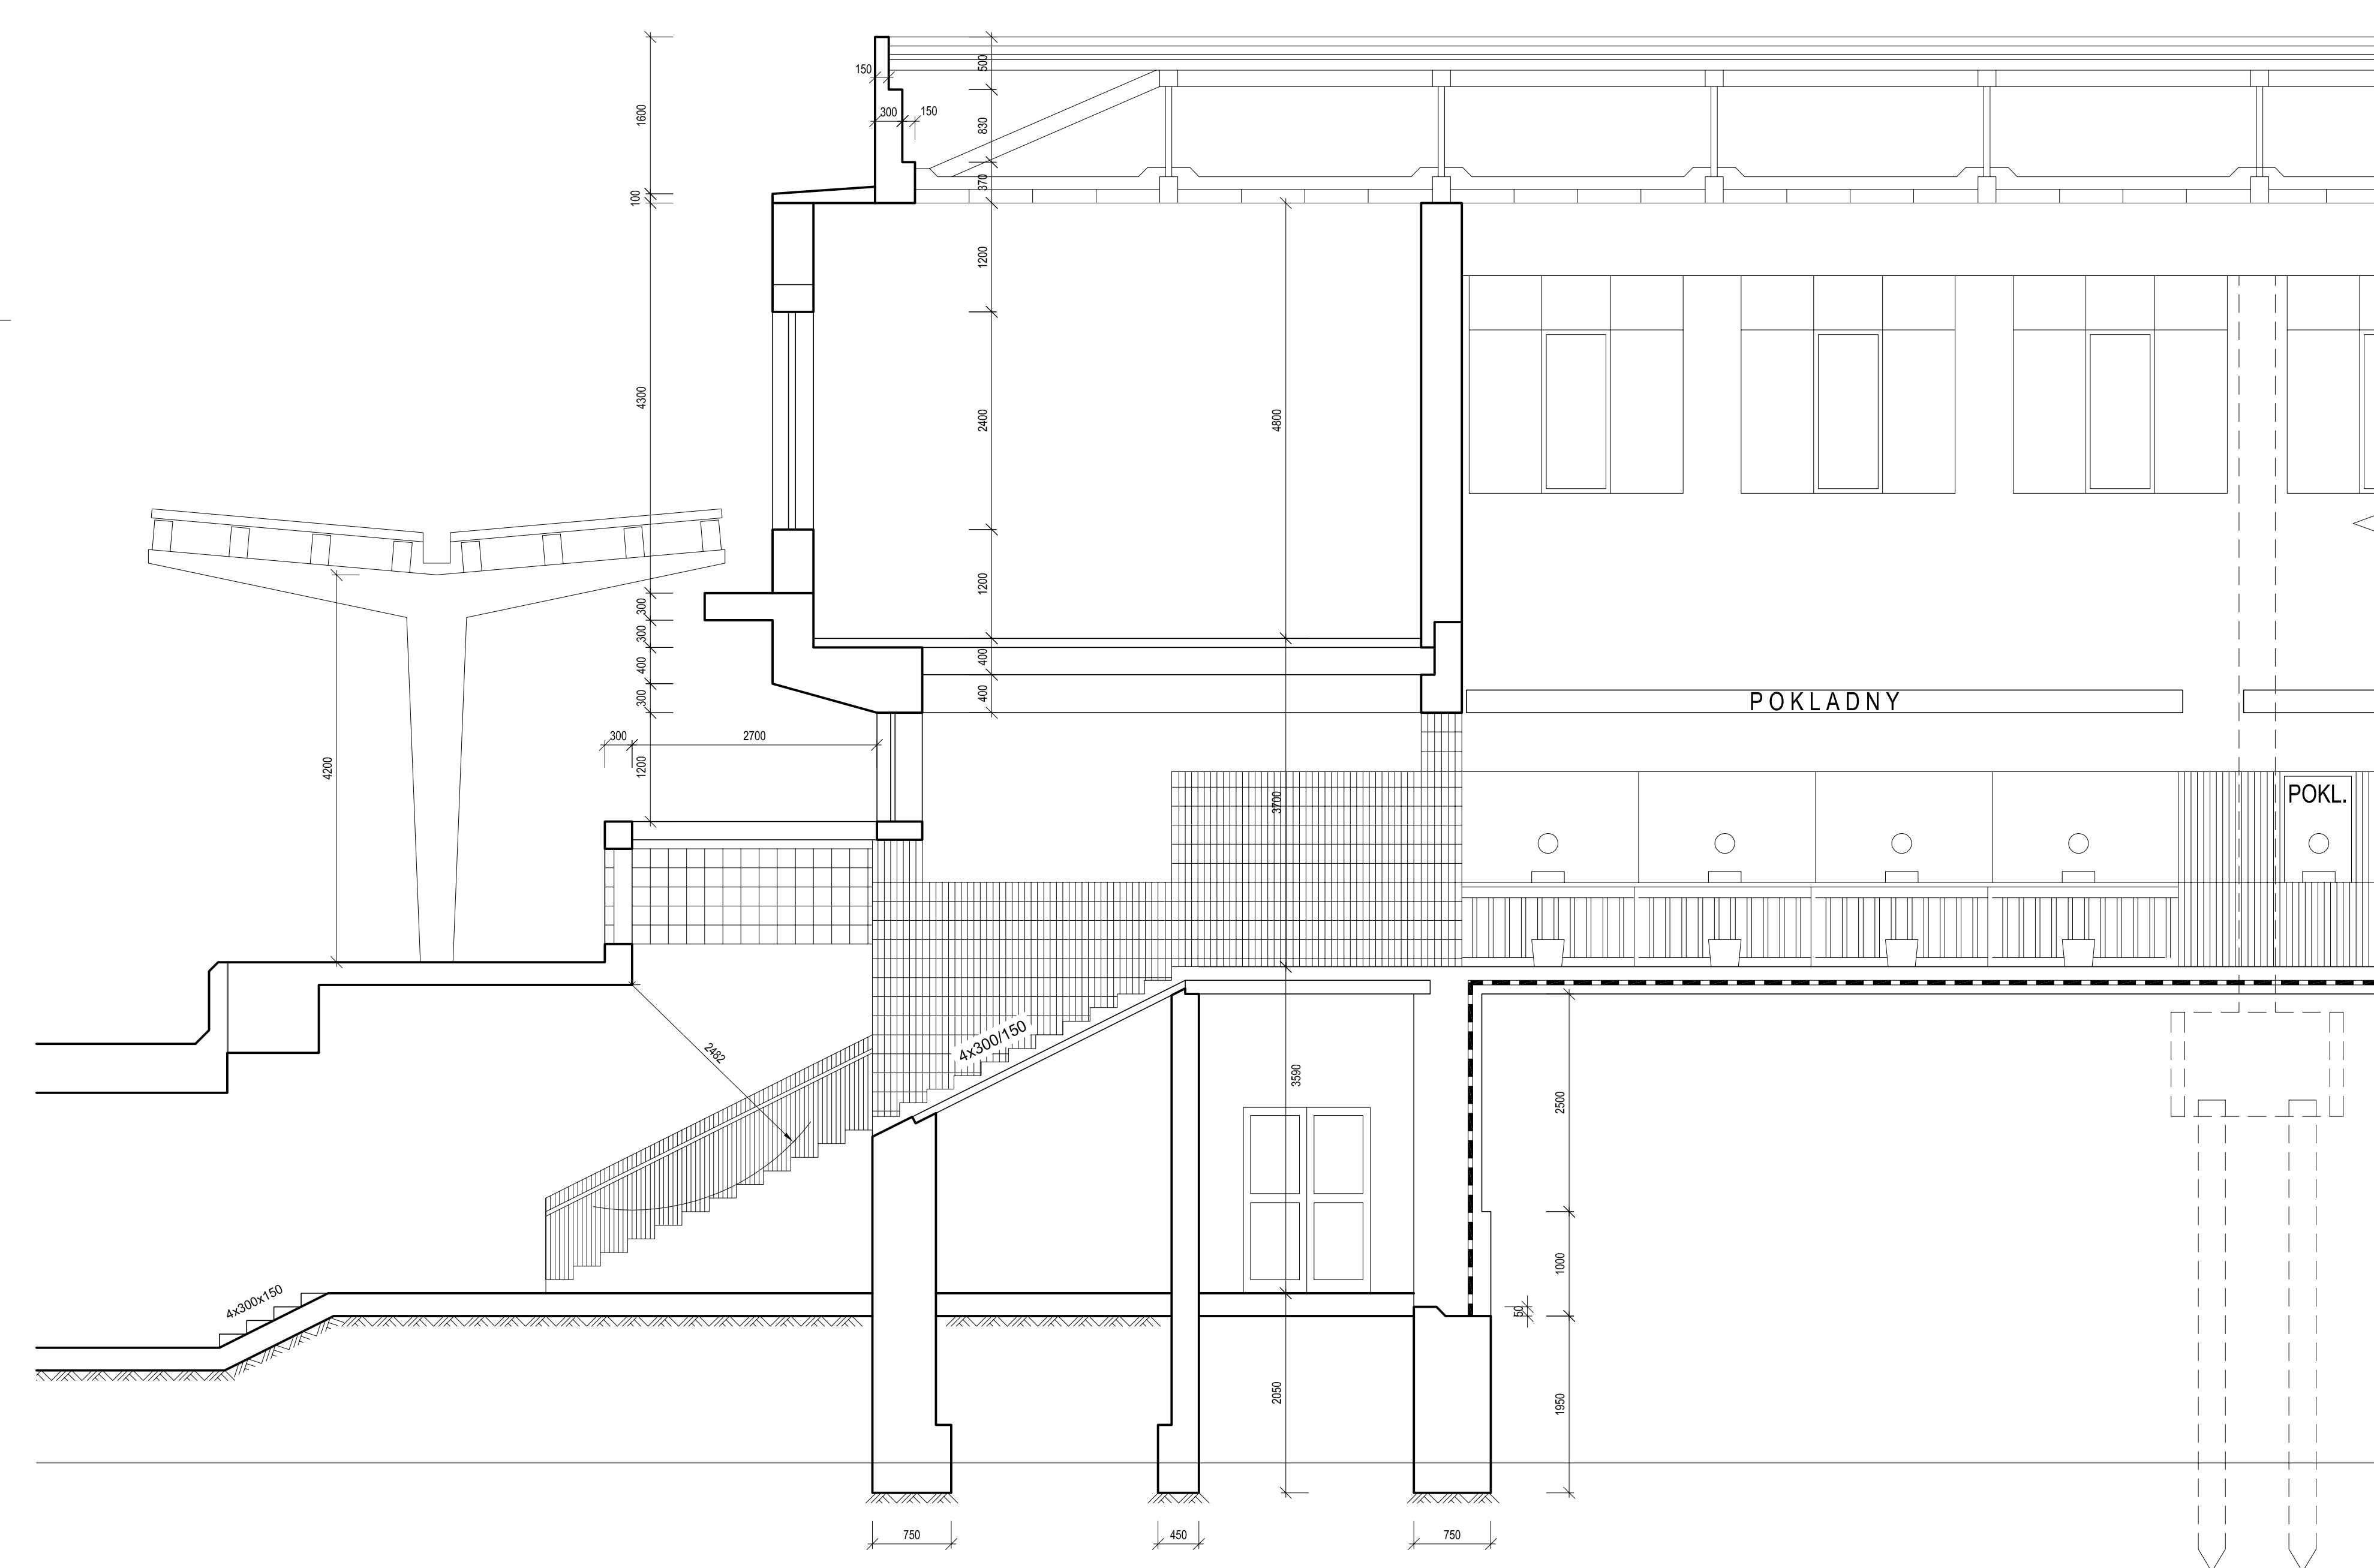

ŘEZ SCHODIŠTĚM NA 1. NÁSTUPIŠTĚ M 1:50

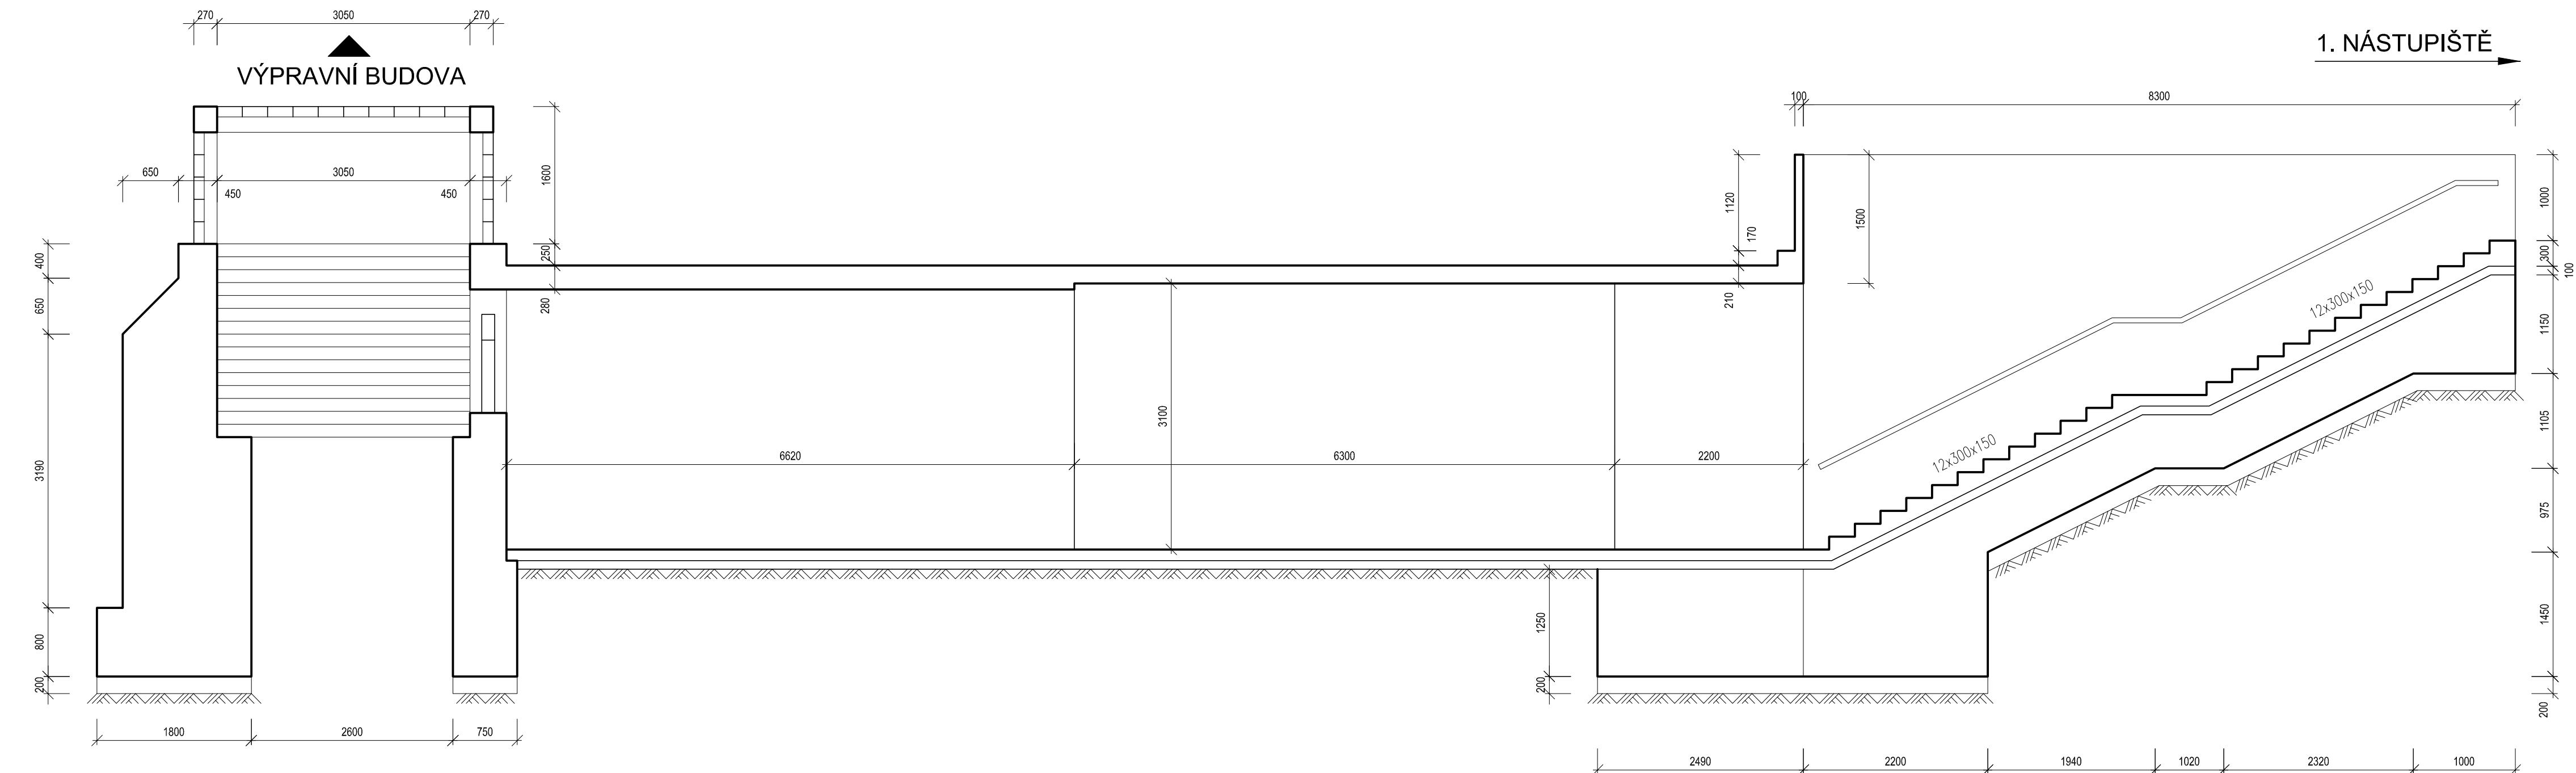

SO 10 40
ČÁST E.1.4

VÝŠKOVÝ SYSTÉM Bpv SOUŘADNICOVÝ SYSTÉM S-JTSK

Číslo změny:	Obsah změny:	Datum změny:
01	-	-
02	-	-
03	-	-

<p>Ověřte si!</p>  <p>Spolupráce železniční dopravní cesty</p>	<p>Správa železniční dopravní cesty, s.o. Dílčedná 1003/7, 110 00 Praha 1</p> <p>Stavební správa západ Sokolovská 278/1955, 190 00 Praha 9</p>
---	--


Sdružení: „SPEU + SP ŽST Lovosice_nástupisté_P“







SUDOP
PRAHA



SUDOP EU a.s.
Olšanská 1a, 130 80 Praha
Tel.: +420 287 094 305
E-mail: info@sudopeu.cz

Zpracovatel časti:	 H-PRO GEO s.r.o. Nerudova 1022/16, 412 01 Ličkovice Tel.: +420 475 210 726 E-mail: projekty@h-prog.cz Zásilatelská adresa: Důlce 39, 400 01 Ústí nad Labem	Hlavní inženýr projektu: ING. PETR VIDLÁK Garant profese: -
--------------------	---	--

Vedoucí střediska:	Odpovědný projektant části:	Vypracoval:	Kontroloval:
 LUDĚK KARŠ	 JAROSLAV ZAVADIL, DIS.	 JAROSLAV ZAVADIL, DIS.	 ZLATA BRADÁČOVÁ, DIS.

Název akce:	Číslo smlouvy:
REKONSTRUKCE NÁSTUPIŠŤ A ZŘÍZENÍ BEZBARIÉROVÝCH PŘÍSTUPŮ V ŽST. LOVOSICE	17-030.640
	Projektový stupeň:
	DSP
Část:	Datum:

STAVEBNÍ ČÁST - MOSTY, PROPUSTKY A ZDI	04 / 2019
SO 10 40 Úprava podchodu v km 495,102 (vč. výtahových šachet)	Číslo části: E.1.4
Město: Praha	Město: Praha

STÁVAJÍCÍ STAV - PŘÍČNÉ ŘEZY	měrná:	počet formátů:
	1:50	10
	Číslo přílohy:	3.3