


PŮDORYS M1:20

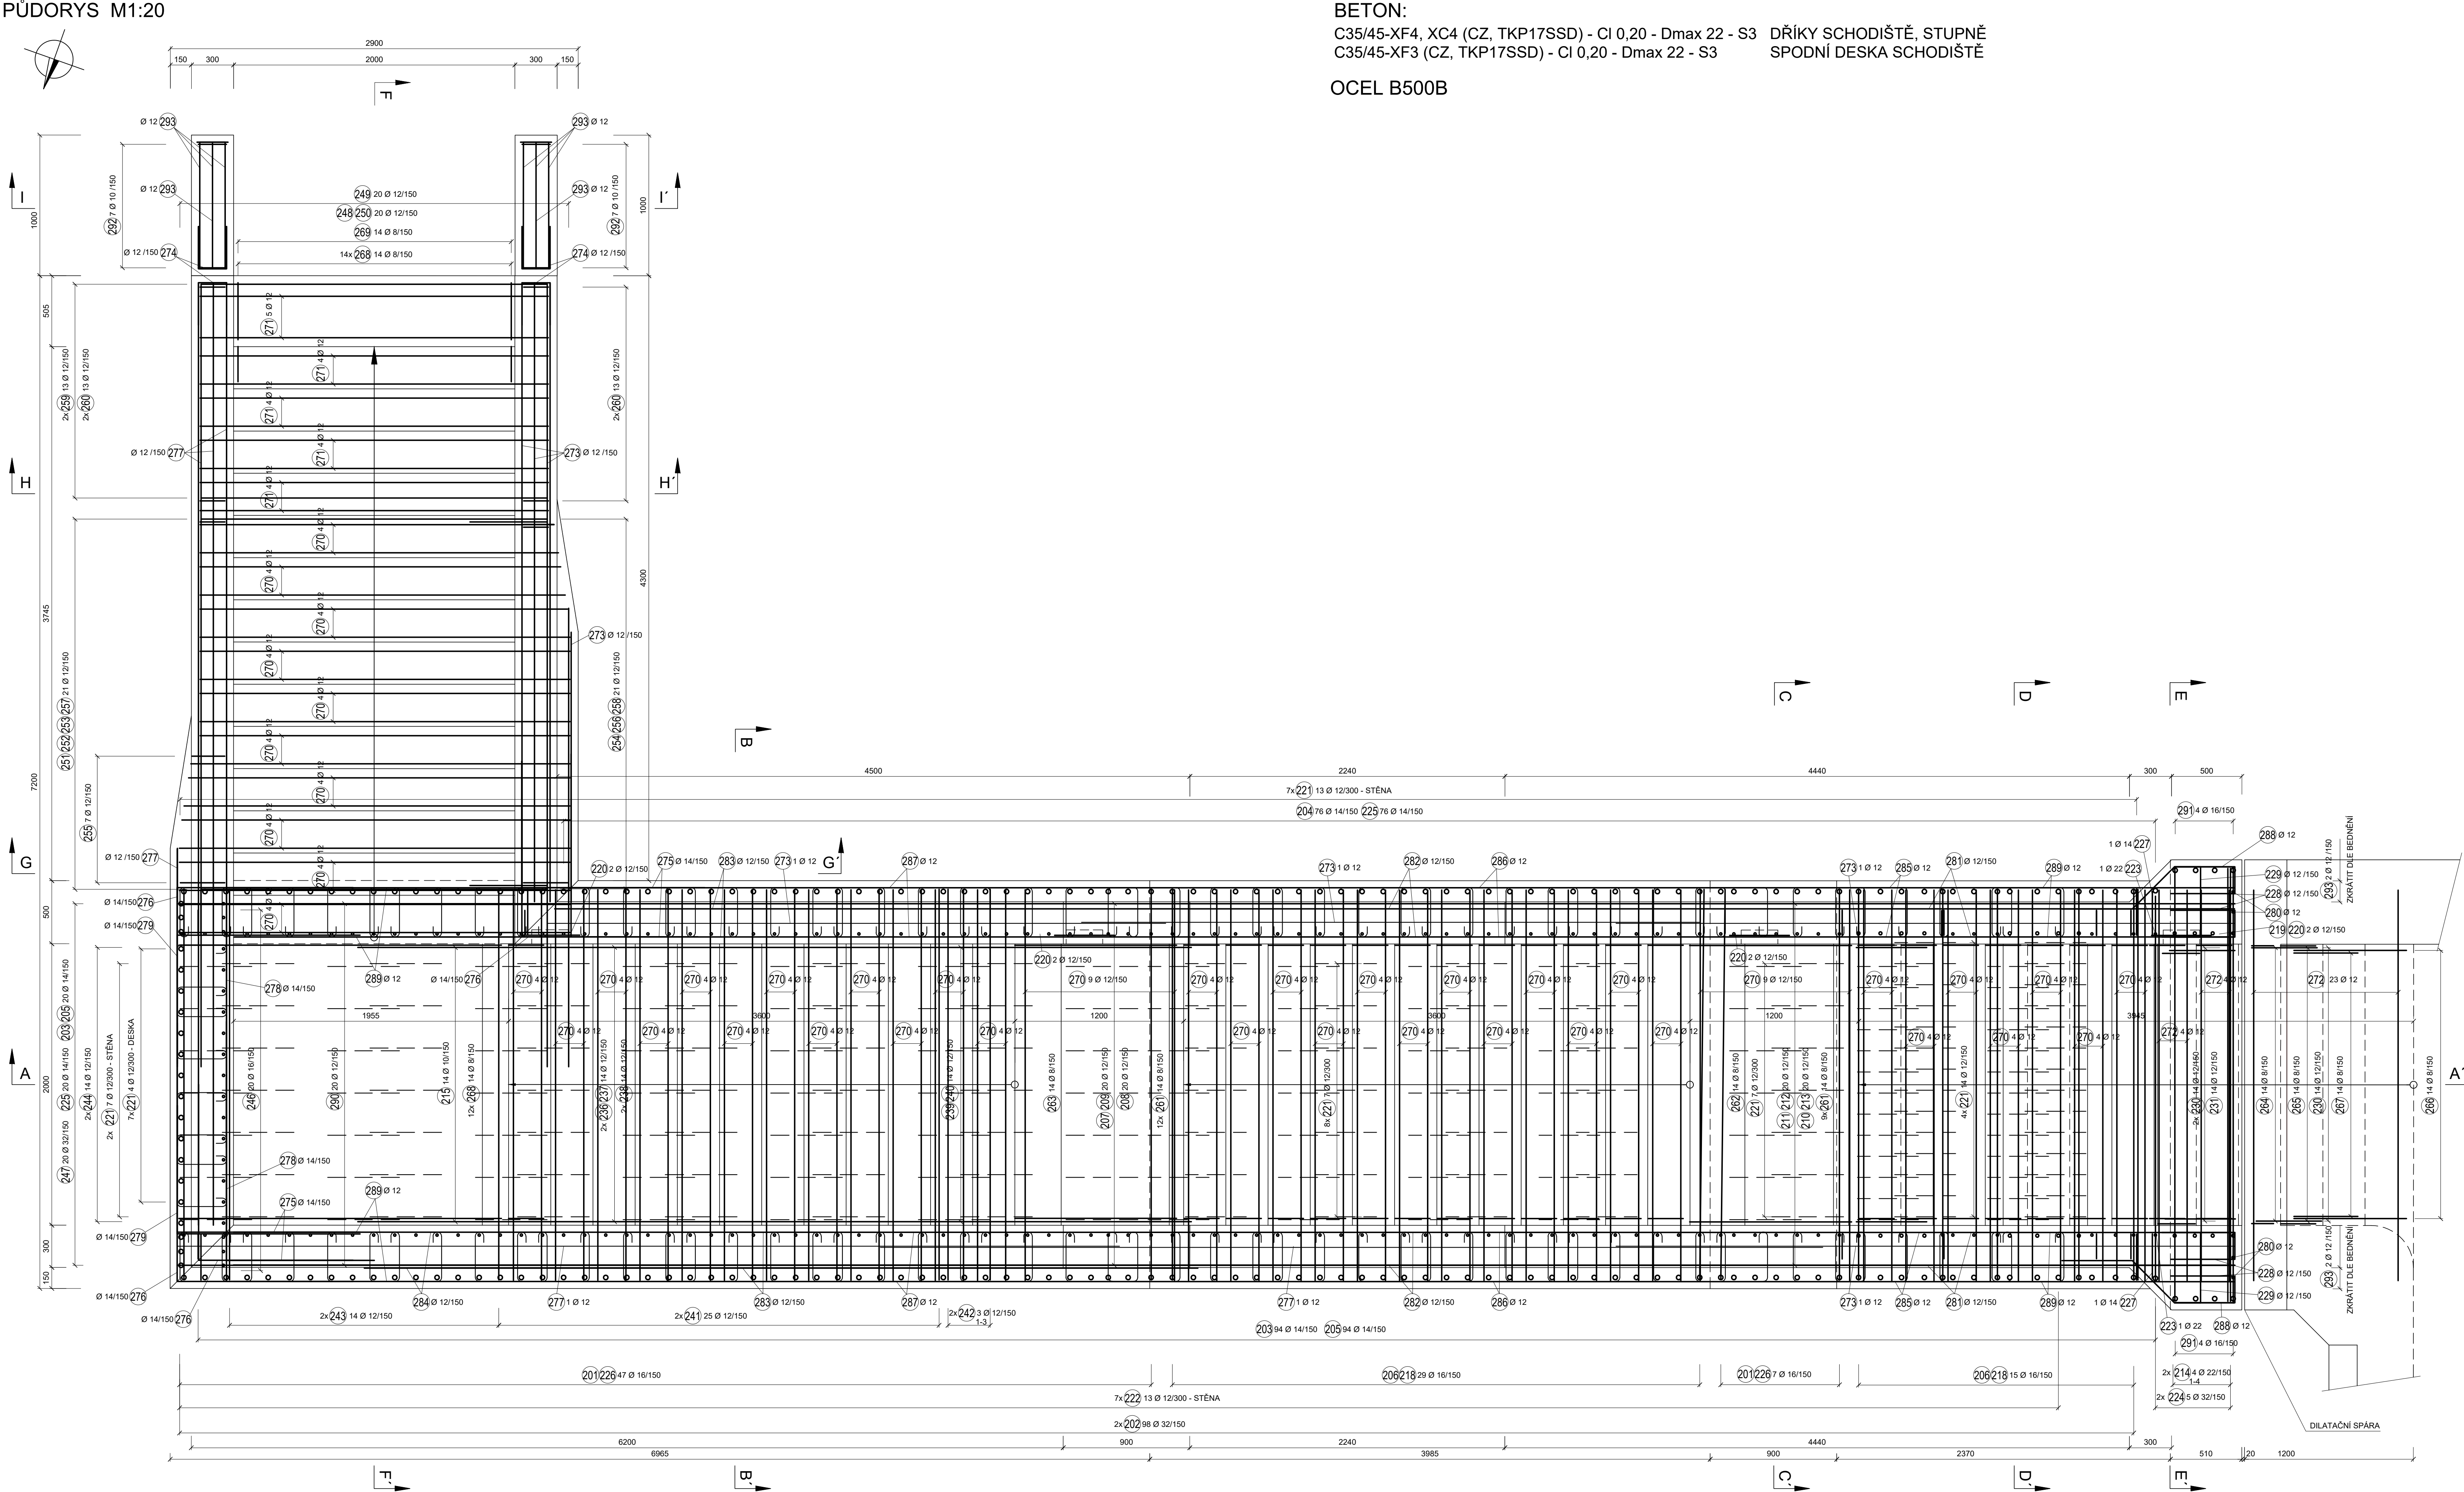

BETON:
C35/45-XF4, XC4 (CZ, TKP17SSD) - CI 0,20 - Dmax 22 - S3
C35/45-XF3 (CZ, TKP17SSD) - CI 0,20 - Dmax 22 - S3

DŘÍKY SCHODIŠTĚ, STUPNĚ
SPODNÍ DESKA SCHODIŠTĚ

OCEL B500B


POZNÁMKA :

MINIMÁLNÍ KRYTÍ: 40 mm
JMENOVITÉ KRYTÍ: 50 mm

KÓTOVÁNO V mm!
VÝZTUŽ JE KÓTOVÁNA K VNĚJŠÍMU LÍCI PRUTU.
V PŘÍPADĚ POTŘEBY BUDE VÝZTUŽ UPRAVENA DO BEDNĚNÍ.
V MÍSTĚ NIK BUDE VÝZTUŽ PRERUŠENA.

PŘÍLOHU Č. 7.7 - 7.9 NUTNĚ ČIST DOHROMADY!

KONSTRUKČNÍ OPATŘENÍ PROTI ÚČINKŮM BLUDNÝCH PROUDŮ:
VÝZTUŽ SE VODIVĚ PROPOJÍ PO OBVODĚ PO VZDÁLENOSTI Á 1m A VYVEDE SE
NA POVRCH KONSTRUKCE NA NEREZOVOU C.R.M. DESKU.
C.R.M DESKA JE KONTROLNÍ MĚŘICÍ BOD Z NEREZ OCELI A4 - S235 JR.
V KAŽDÉM DILATAČNÍM CELKU MUSÍ BÝT UMÍSTĚNY MIN. 2 MĚŘICÍ BODY.

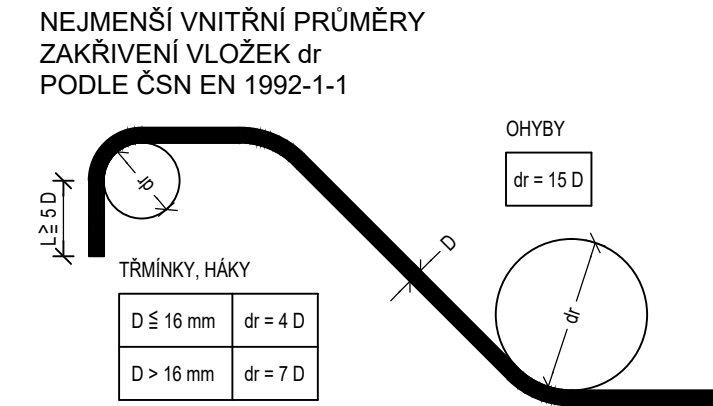

EVROPSKÁ UNIE
Evropské strukturální a investiční fondy
Operační program doprava



Ministerstvo dopravy
Státní fond dopravní
infrastruktury

SO 10 41
ČÁST E.1.4

VÝŠKOVÝ SYSTÉM BpV SOUŘADNICOVÝ SYSTÉM S-JTSK

Číslo změny:	Obsah změny:	Datum změny:
01	Zpracování požadavků TSI	13.6.2019
02	-	-
03	-	-

Ověřeno:	Správa železniční dopravní cesty, s.o. Divize 1003/7, 110 00 Praha 1
SUDOP PRAHA	Stavební správa západ Sokolovská 278/1955, 190 00 Praha 9

Služby: „SPEU“ + SP „ŽST“ Lovosice, nástupišť „P“	SUDOP EU a.s. Oltavská 1a, 130 80 Praha Tel.: +420 267 094 305 E-mail: info@sudopeu.cz
Zpracovatel částí:	H-PRO GEO s.r.o. Nerudova 1022/16, 412 01 Lískovec Tel.: +420 475 210 726 E-mail: projekce@h-progeo.cz Zastupitelství adresy: Důlce 39, 400 01 Ústí nad Labem
Hlavní inženýr projektu:	ING. PETR VIDLÁK
Garant profese:	-

Vedoucí střediska:	Odpovědný projektant částí:	Vypracoval:	Kontroloval:
LUDĚK KAREŠ	JAROSLAV ZAVADIL, DIS	ING. EVA DRAGONOVÁ	ZAVADIL, DIS

Název akce:	Číslo smlouvy:
REKONSTRUKCE NÁSTUPIŠTĚ A ZŘÍZENÍ BEZBARIEROVÝCH PŘÍSTUPŮ V ŽST. LOVOISICE	17-030.640

Část:	Projektový stupeň:
STAVEBNÍ ČÁST - MOSTY, PROPUSTKY A ZDI SO 10 41 Prodloužení podchodu v km 495,102	DSP

Název přílohy:	Datum:
VÝZTUŽ SCHODIŠTĚ DO UL. MÁCHOVA PŮDORYS	04 / 2021

Mřítko:	Číslo části:
1:20	E.1.4

Číslo přílohy:	Počet formátů:
7.7	12

DOKUMENT LZE UŽÍVAT POUZE VE SMYSLU PŘEDLOŽENÉ SMLOUVY O DÍLO. JAKAŤ JEHO ČÁST NEMŮŽE BÝT DÍL JINOU NEŽ PŮJČENÍM PŘEDAN. BEZ SOUHLASU SUDOP PRAHA A.