



PODÉLNÝ ŘEZ TUBUSEM B-B' M1:50
PRODLOUŽENÍ PODCHODU

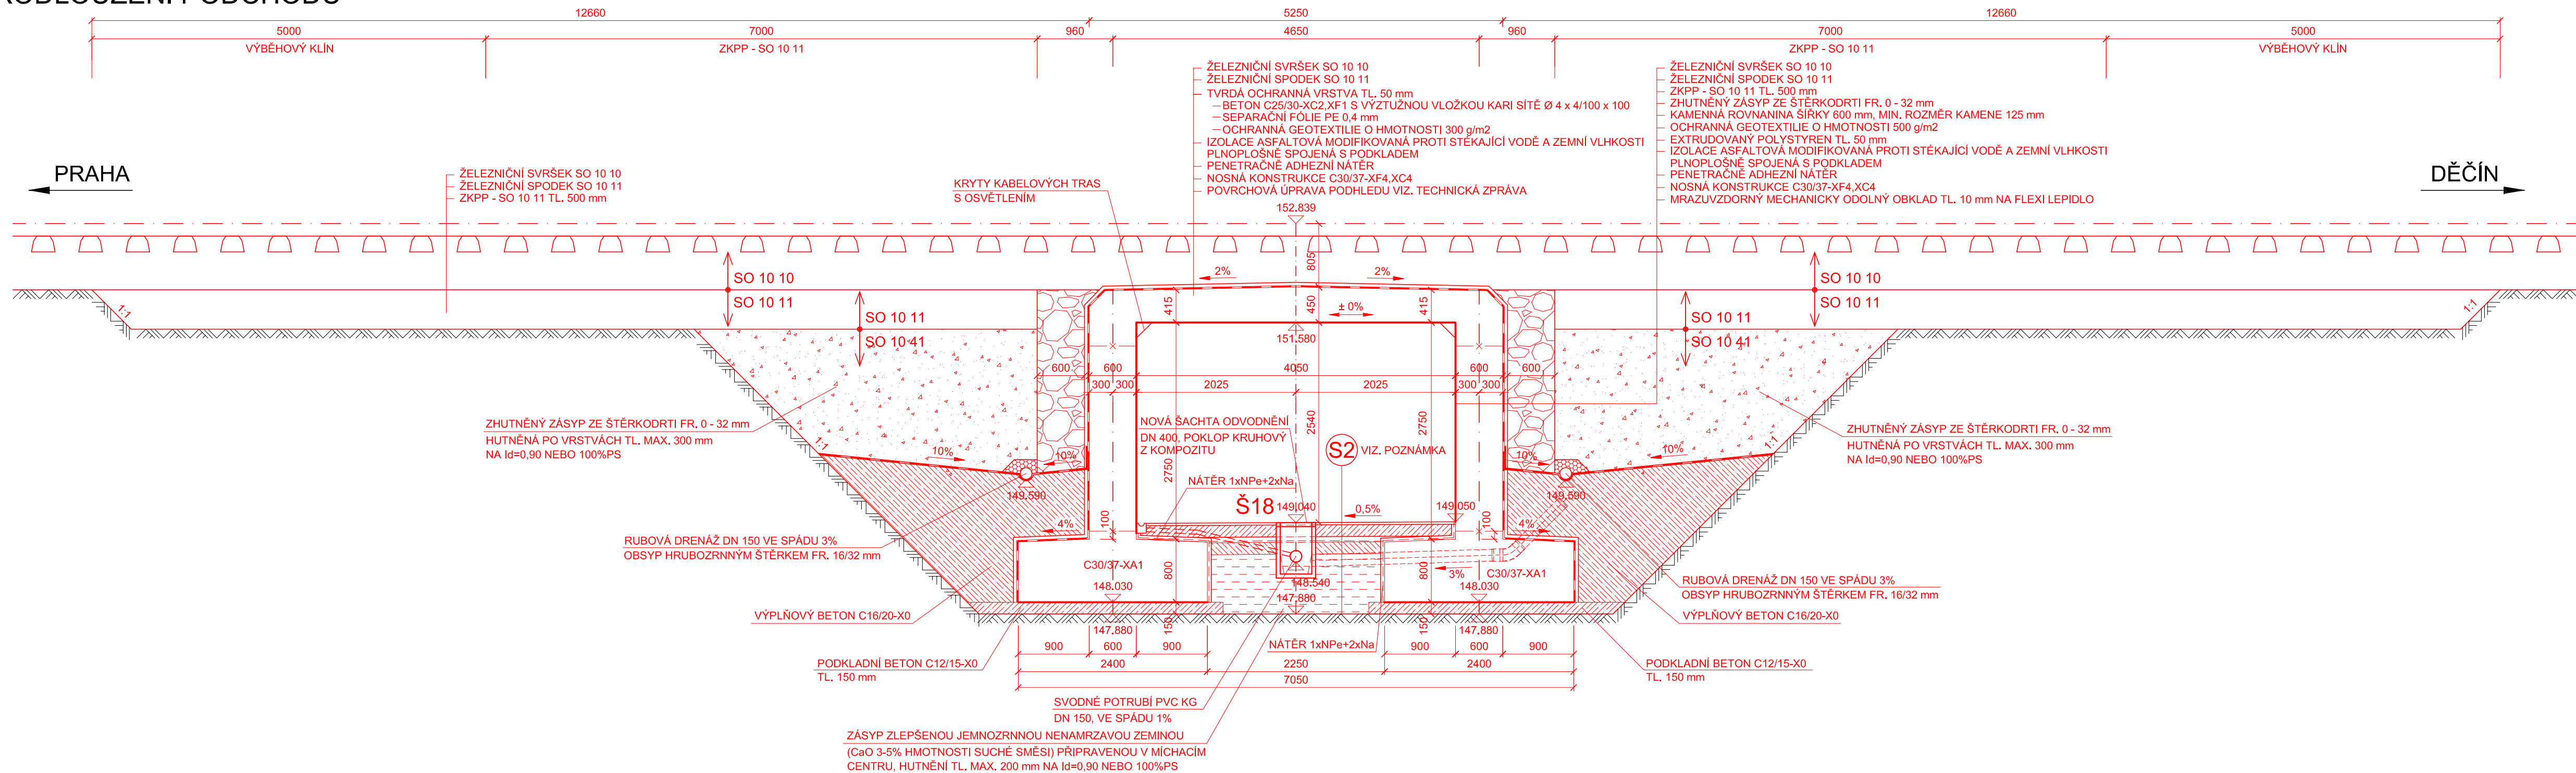

PODÉLNÝ ŘEZ TUBUSEM C-C' M1:50
PRODLOUŽENÍ PODCHODU

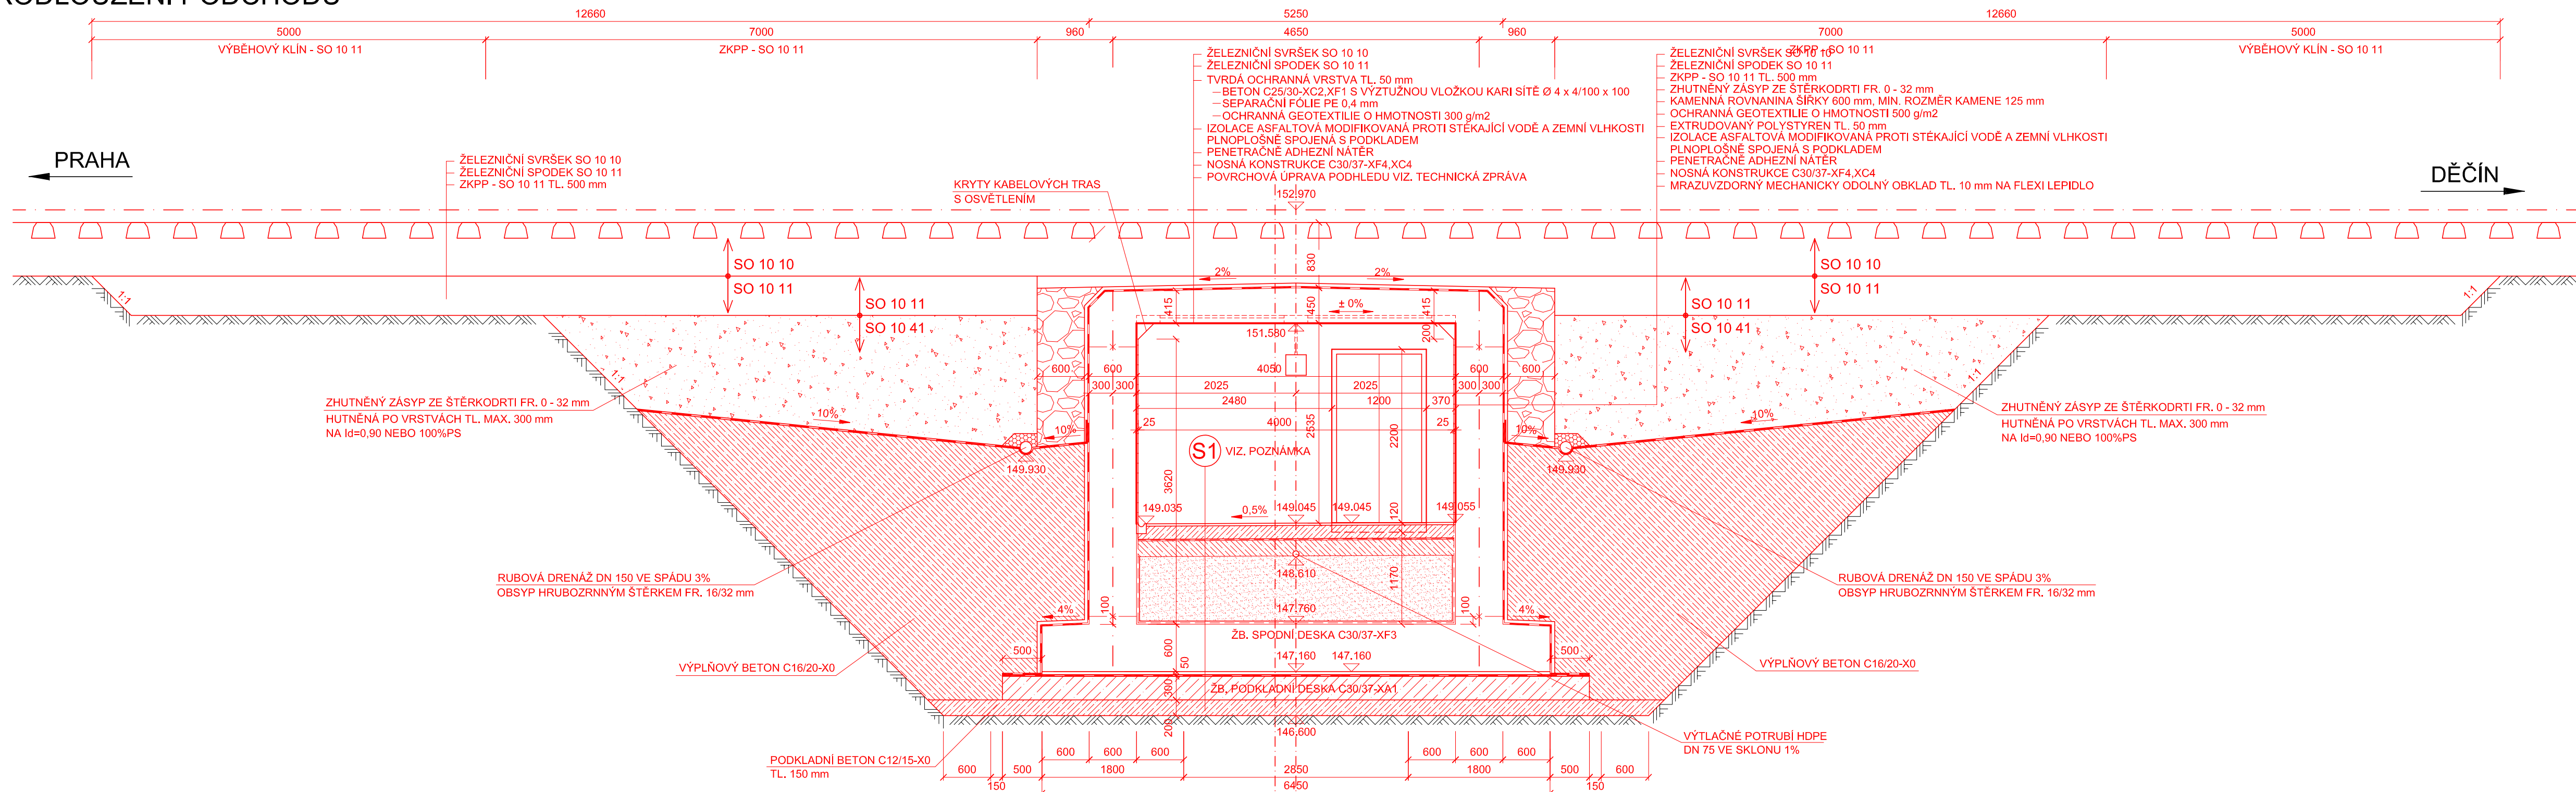


 EVROPSKÁ UNIE
 Evropské strukturální a investiční fondy
 Operační program doprava


Ministerstvo dopravy
 Státní fond dopravní infrastruktury




SO 10 41
ČÁST E.1.4



 

VÝŠKOVÝ SYSTÉM B_{pv} SOUŘADNICOVÝ SYSTÉM S-JTSK

Číslo změny:	Obsah změny:	Datum změny:
01	-	-
02	-	-
03	-	-

<p>Objednatel:</p>  <p>Správa železniční dopravní cesty</p>	<p>Správa železniční dopravní cesty, s.o. Dílažďená 1003/7, 110 00 Praha 1</p> <p>Stavební správa západ Sokolovská 278/1955, 190 00 Praha 9</p>
--	---

Sdružení: „SPEU + SP_ŽST Lovosice_nástupště_P“

Zpracovatel částí: 	H-PRO GEO s.r.o. Nerudova 1022/16, 412 01 Litoměřice Tel.: +420 475 210 726 E-mail: projekce@h-progeo.cz Zásilatelská adresa: Důlce 39, 400 01 Ústí nad Labem	Hlavní inženýr projektu: ING. PETR VIDLÁK Garant profese: -
---	--	--

<p>Vedoucí střediska:</p>  <p>LUDEK KAREŠ</p>	<p>Odpovědný projektant části:</p>  <p>JAROSLAV ZAVADIL, DIS.</p>	<p>Vypracoval:</p>  <p>JAROSLAV ZAVADIL, DIS.</p>	<p>Kontroloval:</p>  <p>ZLATA BRADÁČOVÁ, DIS.</p>
--	--	--	--

Název akce: REKONSTRUKCE NÁSTUPIŠŤ A ZŘÍZENÍ BEZBARIÉROVÝCH PŘÍSTUPŮ V ŽST. LOVOŠICE	Číslo smlouvy: 17-030.640	
	Projektový stupeň: DSP	
Část: STAVEBNÍ ČÁST - MOSTY, PROPUSTKY A ZDI SO 10 41 Prodloužení podchodu v km 495,102	Datum: 04 / 2019	
	Číslo části: E.1.4	
Název přílohy: NOVÝ STAV - PODÉLNÉ ŘEZY	Měřítko: 1:50	Počet formátů: 10
	Číslo přílohy: 3.3	

DOKUMENT LZE UŽÍVAT POUZE VE SMYSLU PŘÍSLUŠNÉ SMLOUVY O DÍLO. ŽÁDNÁ JEHO ČÁST NEMŮŽE BÝT DLE ZÁKONA č. 121/2000 Sb. KOPÍROVÁNA NEBO JINÝM ZPŮSOBEM ROZŠÍŘOVÁNA. BEZ SOUHLASU SUDOP PRAHA a.s.