


ŽST LOVOSICE
SITUACE KAMEROVÉHO SYSTÉMU

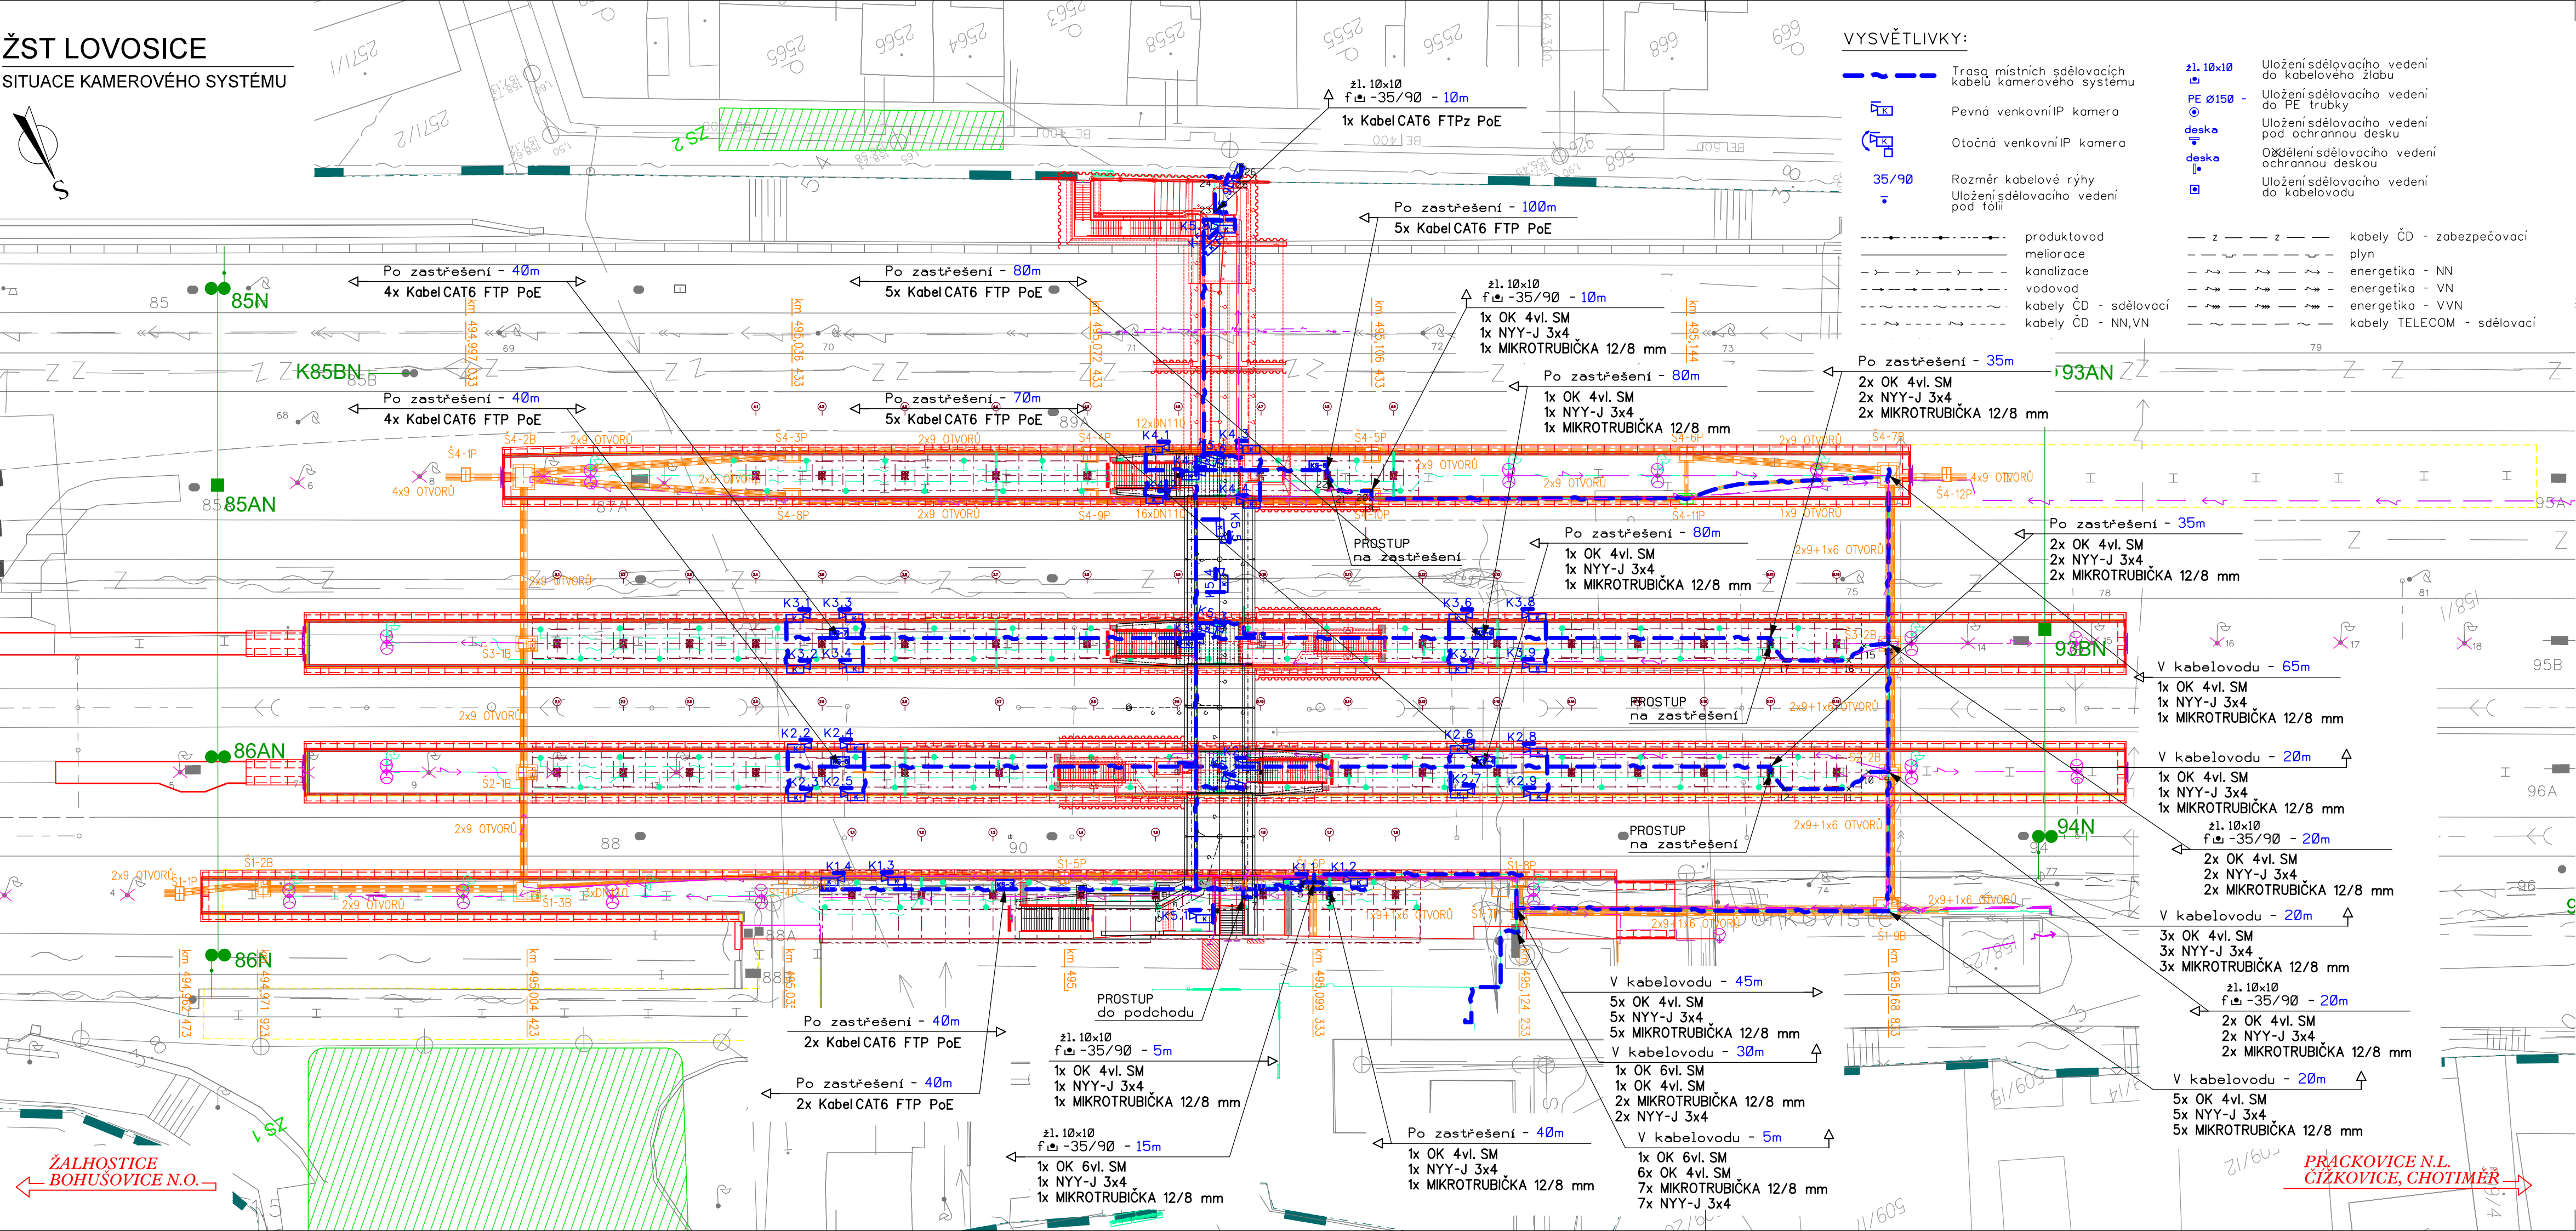

VYSVĚTLIVKY:

- Trasa místních sdělovacích kabelů kamerového systému
- Pevná venkovní IP kamera
- Otočná venkovní IP kamera
- Rozměr kabelové rýhy
- Uložení sdělovacího vedení pod fólií
- produktovod
- meliorace
- kanalizace
- vodovod
- kabely ČD - sdělovací
- kabely ČD - NN, VN
- Uložení sdělovacího vedení do kabelového žlabu
- Uložení sdělovacího vedení do PE trubky
- Uložení sdělovacího vedení pod ochrannou deskou
- Odělení sdělovacího vedení ochrannou deskou
- Uložení sdělovacího vedení do kabelovodu
- kabely ČD - zabezpečovací
- plyn
- energetika - NN
- energetika - VN
- energetika - VVN
- kabely TELECOM - sdělovací



PS 20 32
D.2

VÝŠKOVÝ SYSTÉM BpV SOUŘADNICOVÝ SYSTÉM S-JTSK ±0,000 = xxx,xx m n. m.

Číslo změny:	Obsah změny:	Datum změny:
01	-	-
02	-	-
03	-	-

Objednatel:	Správa železniční dopravní cesty, s.o. Dlážděná 1003/7, 110 00 Praha 1
	Stavební správa západ Sokolovská 278/1955, 190 00 Praha 9

Sdružení: „SPEU + SP ŽST Lovosice_nástupišť_P“	SUDOP PRAHA a.s. Olšanská 1a, 130 80 Praha Tel.: +420 267 094 111 E-mail: info@sudopeu.cz
	SUDOP EU a.s. Olšanská 1a, 130 80 Praha Tel.: +420 267 094 305 E-mail: info@sudopeu.cz

Zpracovatel částí:	Hlavní inženýr projektu:
SUDOP PRAHA a.s. Olšanská 1a, 130 80 Praha Tel.: +420 267 094 111 E-mail: praha@sudop.cz	ING. STANISLAV JAROŠ
	Garant profese:
	ING. MARTIN ŠTROF

Středisko:			
ELEKTROTECHNIKY, TRAKCE, SDĚLOVACÍ A ZABEZPEČOVACÍ TECHNIKY			
Vedoucí střediska:	Odpovědný projektant SO, IO, PS:	Vypracoval:	Kontroloval:
ING. MARTIN RAIBR	JAN VLK	JAN VLK	ING. OLDŘICH HORA

Název akce:	Číslo smlouvy:	
REKONSTRUKCE NÁSTUPÍŠŤ A ZŘÍZENÍ BEZBARIÉROVÝCH PŘÍSTUPŮ V ŽST. LOVOSICE	17-030.640	
	Projektový stupeň:	
	DSP	
název PS/SO: D.2 ŽELEZNIČNÍ SDĚLOVACÍ ZAŘÍZENÍ D.2.2 ROZHLASOVÉ ZAŘÍZENÍ PS 20 32 ŽST. LOVOSICE, ÚPRAVA KAMEROVÉHO SYSTÉMU	Datum:	
	04 / 2021	
	Číslo části:	
	D.2.3.3	
Název přílohy:	Měřítko:	Počet formátů:
	1:500	4xA4
	Číslo přílohy:	
SITUACE KAMEROVÉHO SYSTÉMU		
	3	

DOKUMENT LZE UŽÍVAT POUZE VE SMYSLU PŘÍSLUŠNÉ SMLOUVY O DÍLO. ŽÁDNÁ JEHO ČÁST NEMŮŽE BÝT DLE ZÁKONA č.121/2000 Sb. KOPIJOVÁNA NEBO JINÝM ZPŮSOBEM ROZŠÍŘOVÁNA. BEZ SOUHLASU SUDOP EU a.s.