

OPRAVA MOSTU V KM 8,590 NA TRATI VESELÍ NAD MORAVOU - SKALICA NA SLOVENSKU (ŽSR)  
ŽELEZNIČNÍ SVRŠEK - PODÉLNÝ PROFIL  
1:1000/100

PARAMETRY ZAOBLENÍ LOMU  
SKLONŮ NIVELETY F-PROJEKT

UPRAVENÁ NIVELETA TK F-PROJEKT

STÁVAJÍCÍ NIVELETA TK

ROZDÍL VÝŠEK: ZAMĚŘENÍ\_F- PROJEKT [m]

VÝŠKA UPRAVENÉ NIVELETY [m]  
F-PROJEKT

VÝŠKA NIVELETY ZAMĚŘENÍ [m]

SROVNÁVACÍ ROVINA

STANIČENÍ [km]


POSUNY OSY [m]

SMĚROVÉ POMĚRY F-PROJEKT

SKLONOVÉ POMĚRY F-PROJEKT

VESELÍ NAD MORAVOU

SUDOMĚŘICE NAD MORAVOU

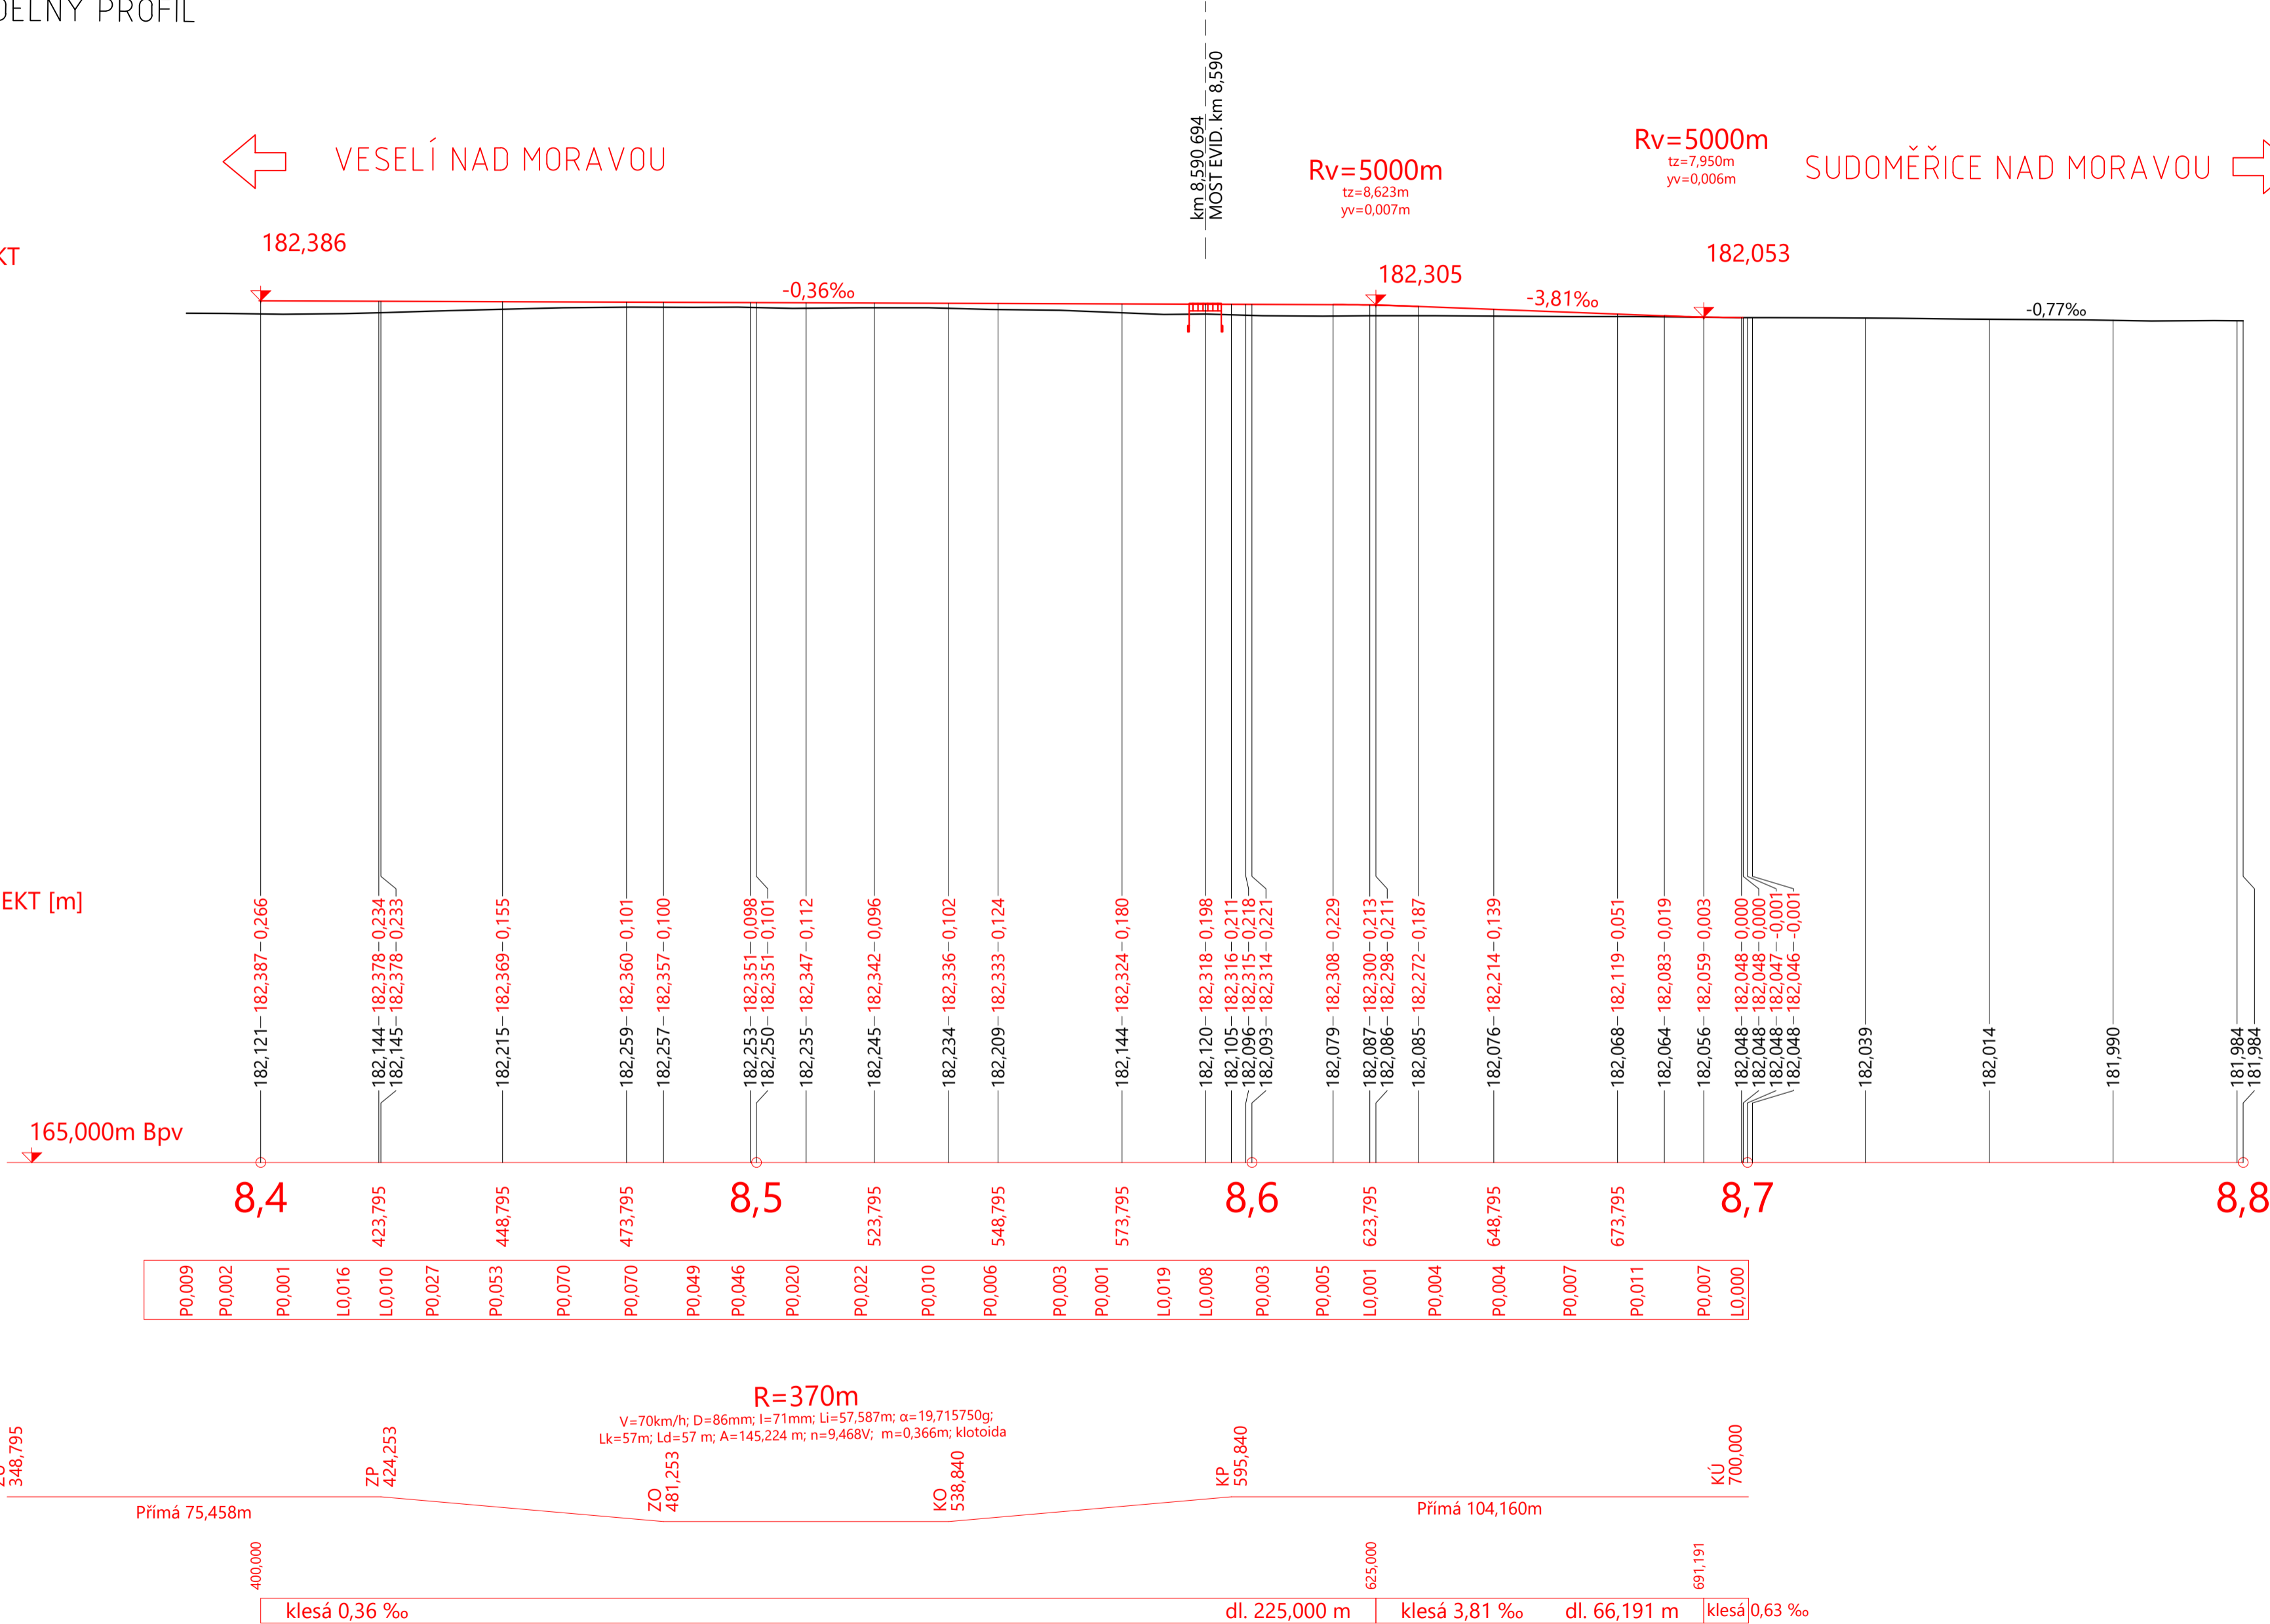

POZNÁMKY:






- ÚPRAVA NIVELETY NAVAZUJE NA OPRAVU ŽST. STRÁŽNICE.V PŘÍPADĚ, ŽE BY NEBYLA STAVBA REALIZOVÁNA, BUDE NUTNÁ ÚPRAVA DOKUMENTACE ŽEL. SVRŠKU.
- ÚPRAVA NIVELETY OD km 8,400 000



Souřadnicový systém: S-JTSK  
Výškový systém: Bpv

OZNAČENÍ	PODROBNOSTI	DATUM	PODPIS
TABULKA ZMĚN			

TÚ 2391 Veselí nad Moravou (mimo) - Skalica na Slovensku (ŽSR)  
DÚ 04 Strážnice - Sudoměřice nad Moravou

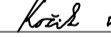Zodp. projektant zakázky:	Ing. Libor Kožík		<div>Zhotovitel PD:</div> <div></div> <div>F-PROJEKT-DOPRAVNÍ STAVBY s.r.o.</div> <div>Janáčkova 4642/5d</div> <div>79601 Prostějov</div> <table><tr><td>Datum:</td><td>03/2023</td></tr><tr><td>Stupeň:</td><td>DSP</td></tr><tr><td>Číslo zakázky:</td><td>37-1004</td></tr><tr><td>Měřítko:</td><td>1:1000/100</td></tr><tr><td>Část PD:</td><td>Číslo přílohy:</td></tr><tr><td>D.2.1.4</td><td>01-03</td></tr></table>	Datum:	03/2023	Stupeň:	DSP	Číslo zakázky:	37-1004	Měřítko:	1:1000/100	Část PD:	Číslo přílohy:	D.2.1.4	01-03
Datum:	03/2023														
Stupeň:	DSP														
Číslo zakázky:	37-1004														
Měřítko:	1:1000/100														
Část PD:	Číslo přílohy:														
D.2.1.4	01-03														
Zodp. projektant:	Ing. Libor Kožík														
Vypracoval:	Ing. Dominik Dvořák														
Kontroloval:	Ing. Libor Kožík														
Kraj: Jihomoravský	K.ú.: Strážnice na Moravě														
Objednatel: Správa železnic, s. o., OŘ Brno, Kounicova 26, 611 43 Brno															
Stavba:															
Oprava mostu v km 8,590 na trati Veselí nad Moravou - Skalica na Slovensku															
SO 2931-10-10															
Název části PD:															
PODÉLNÝ PROFIL															