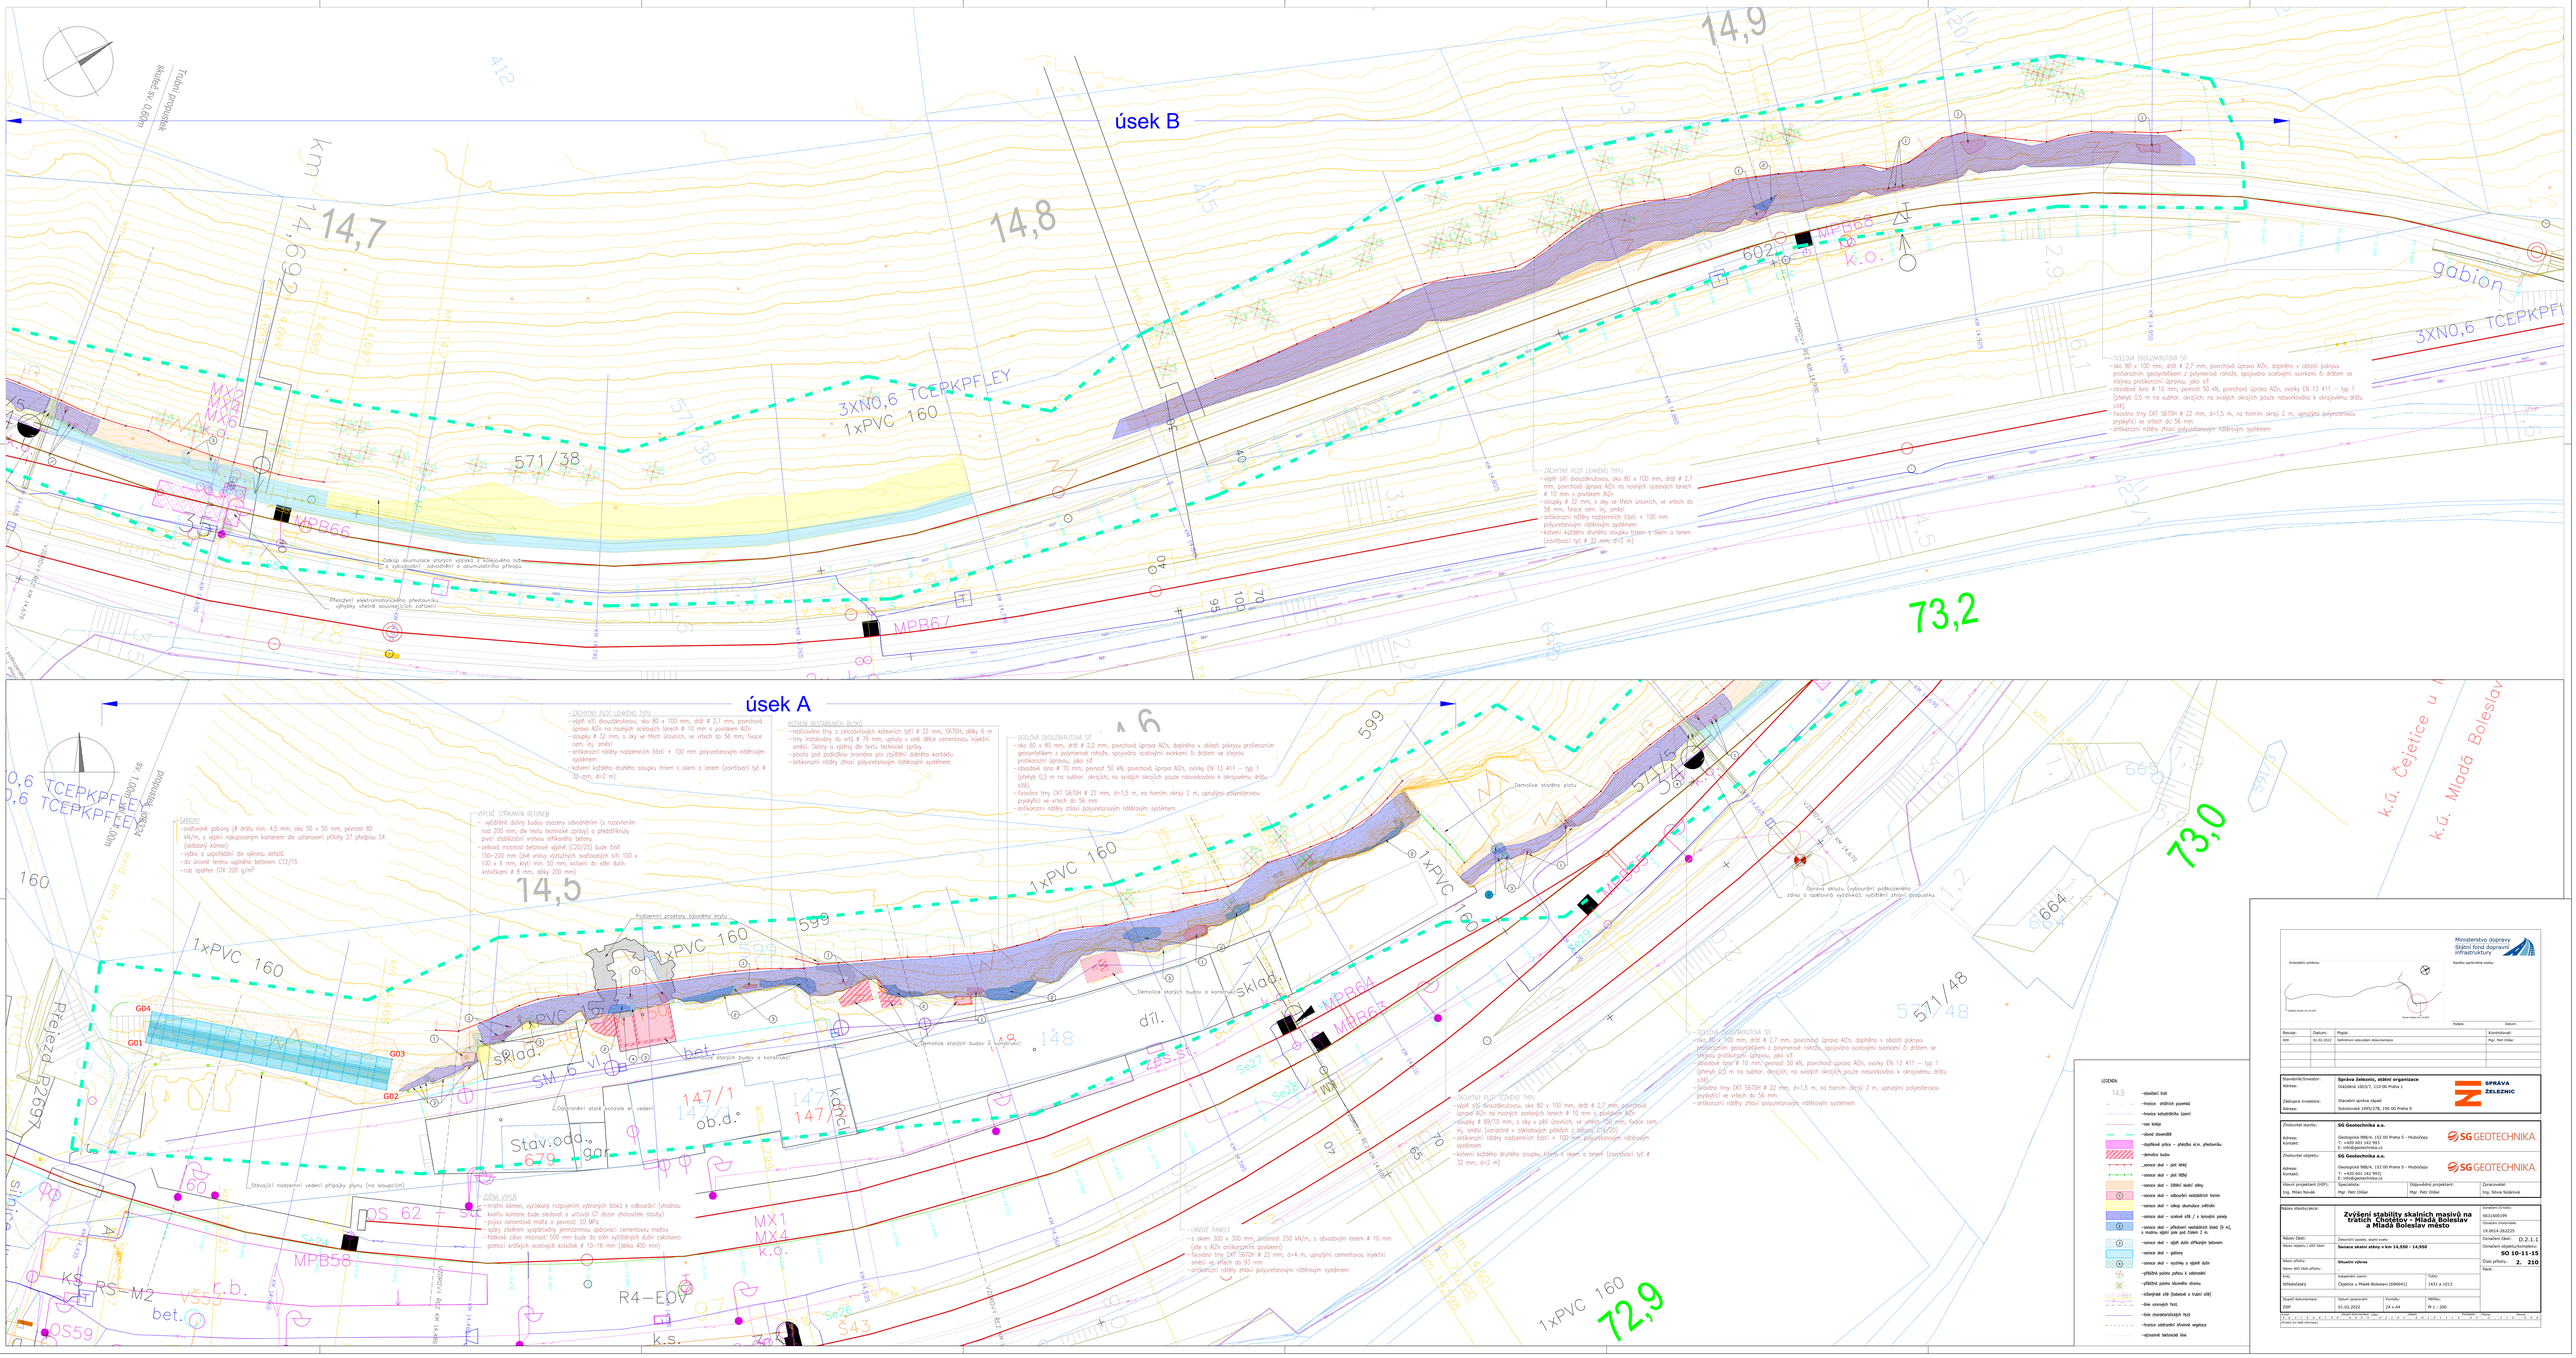
úsek B
úsek A
14,9
14,8
14,7
14,6
14,5
73,2
73,0
72,9
3XNO,6 TCEPKPFLEY
1xPVC 160
MPB66
MPB67
MPB68
MPB64
MPB65
MPB58
MX1
MX2
MX3
MX4
MX5
MX6
gabion
3XNO,6 TCEPKPFL
k.ú. Čejetice u M
k.ú. Mladá Boleslav
