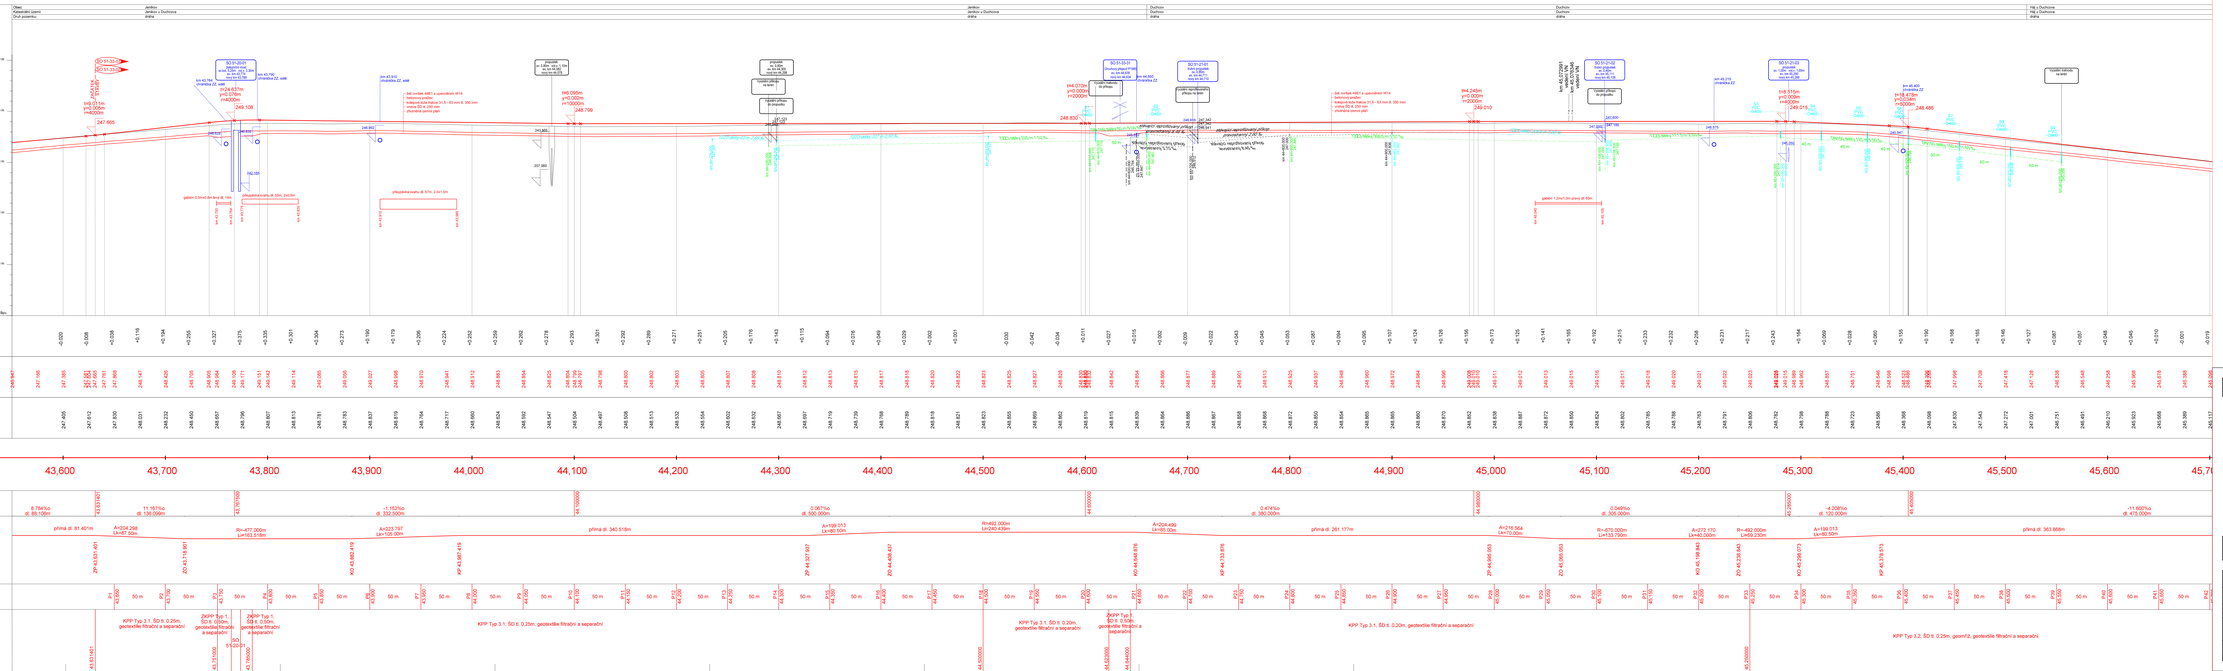

01	INTEGRACE ZÁMĚRU NA SÍŤ SPOLEČNOSTI ČEZ, ZMĚNA PŘÍKOPU	06/2025
00	ZÁKLADNÍ ROZSAH PROJEKTU	04/2025
REV.	POPIS REVIZE	DATUM

Projektant:

ELTODO, a.s.
Novodvorská 1010/14, 142 01 Praha 4

S.A.G.A.S.T.A. s.r.o.
Ing. Jiří Kaňka, Ph.D. - projektant
Ing. Jiří Kaňka, Ph.D. - projektant

Vypracoval:	Ing. Jiří Kaňka, Ph.D.	Kontroloval:	Ing. Jiří Kaňka, Ph.D.	Schválil:	Ing. Jiří Kaňka, Ph.D.

Stupeň: DSP
Měřítko: 1:1000/100
Datum: 04/2025


PODÉLNÝ PROFIL km 43,600 - 45,650

E.1.1 | 3.1