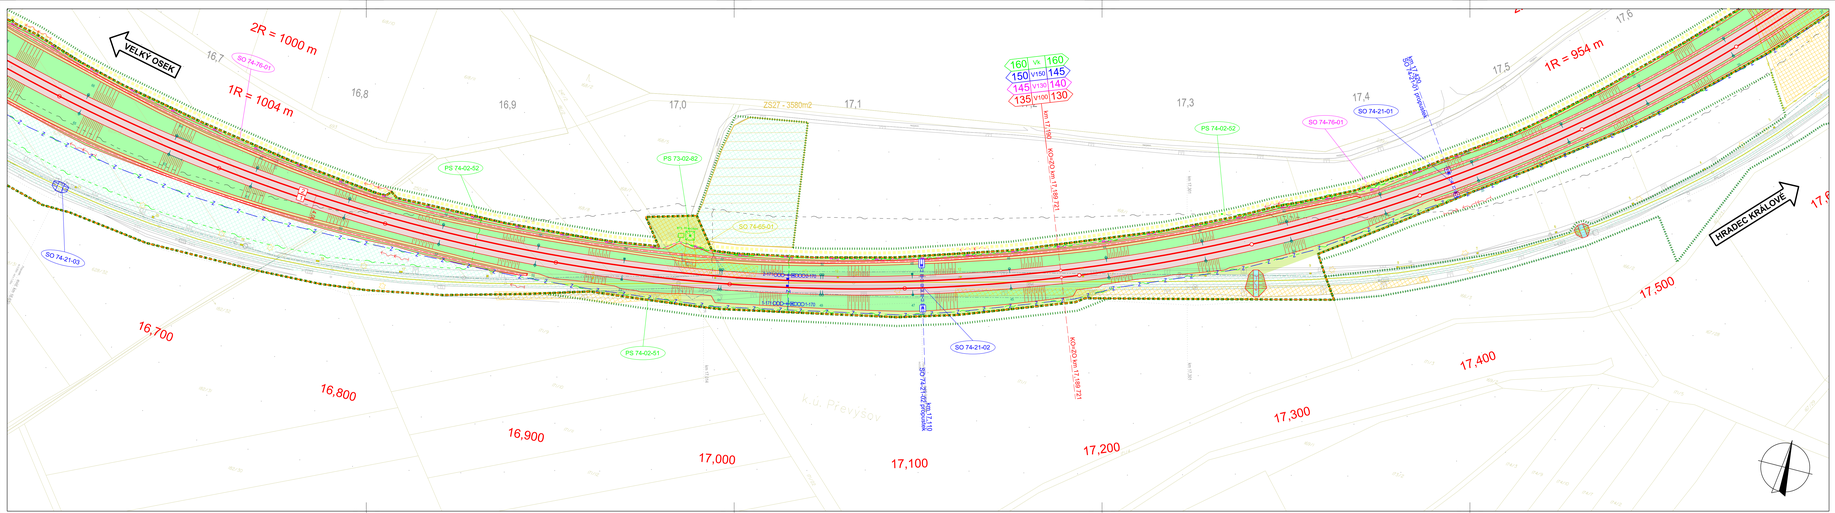

LEGENDA:

- nový železniční svršek a spodek
- sedlina s výškou zpětné kotlíp
- výplně a zpětné sedlina kolejových pulí
- provizorní stav koleje
- ruřené kolejiv - demolice
- mostní konstrukce
- souvislé stavby nebo stavby jiného investora
- trolleybus
- příčné a podélné svahy
- nová polní cesta
- nová polní/lesní cesta
- nová polní/lesní zatrubení, meliorace
- nová polní/lesní zabezpečovacích kabelů - podzemní
- nová polní/lesní silničních kabelů - podzemní
- nová polní/lesní kabelů - podzemní
- nová polní/lesní kabelů - nadzemní
- nová polní/lesní vodovod - podzemní
- nová polní/lesní kabelů - nadzemní
- nová polní/lesní vodovod
- nová polní/lesní plynovod
- nová polní/lesní NTL plynovod
- nová polní/lesní STL plynovod
- nová polní/lesní VTL plynovod
- kabelové přípojky
- protihlukové stěny
- nová polní/lesní komunikace
- trakční stožáry
- obvod stavby (navrhovaný)
- obvod stavby (hrubý zábor)
- obvod stavenišť (dočasný zábor)
- okolní biotopy
- přístupy na staveniště
- přjezdové komunikace (zpevněný povrch)
- provizorní příjezdové komunikace

LEGENDA STÁVAJÍCÍCH SÍTÍ:

- vodovod
- kanalizace
- zabezpečovací kabel - podzemní
- zabezpečovací kabel - nadzemní
- sdělovací kabel - podzemní
- sdělovací kabel - nadzemní
- silnoproudý kabel NN - podzemní
- silnoproudý kabel NN - nadzemní
- silnoproudý kabel VN - podzemní
- silnoproudý kabel VN - nadzemní
- silnoproudý kabel VN - podzemní
- silnoproudý kabel VN - nadzemní
- ofsky výrýpek
- plynovod
- NTL plynovod
- STL plynovod
- VTL plynovod
- parovod - podzemní
- parovod - nadzemní
- teplovod - podzemní
- teplovod - nadzemní

LEGENDA STÁVAJÍCÍ SITUACE:

- stávající kolej
- stávající silniční situace
- hranice drážního pozemku
- katastrální mapa

LEGENDA PLOCH:

- komunikace zpevněná
- komunikace nezpevněná
- demolice
- dočasné objekty
- nástupiště, přístupy
- chodníky
- násypy / zářezy
- ochrany
- osetlenění
- kolejová lože
- kamenná rovnanina
- odstranění vozovek
- kácení
- neutilizace
- protihlukové clony
- individuální protihluk - opatření zařízení staveniště (ZS)
- výstroj VA
- výstroj V150
- výstroj V130
- výstroj V100

KLAD VÝKRESŮ

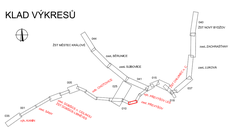
ZVI MĚSTSKÉ KRÁLOVÉ
ulic. KRÁLOVÉ
ulic. SOBOTKA
ZVI NAD VYŠKOVEM
ulic. DICHNÁŘŠTÍNY
ulic. LORCHA
ZVI - SOBOTKA
ZVI - LORCH
ZVI - DICHNÁŘŠTÍNY
ZVI - NAD VYŠKOVEM
ZVI - MĚSTSKÉ KRÁLOVÉ
ulic. FUČÍKA
ulic. TYLOVA
ulic. ZÁHRADNÍ
ulic. ŠIMÁNKOVA
ulic. ŠIMÁNKOVA
ulic. ŠIMÁNKOVA