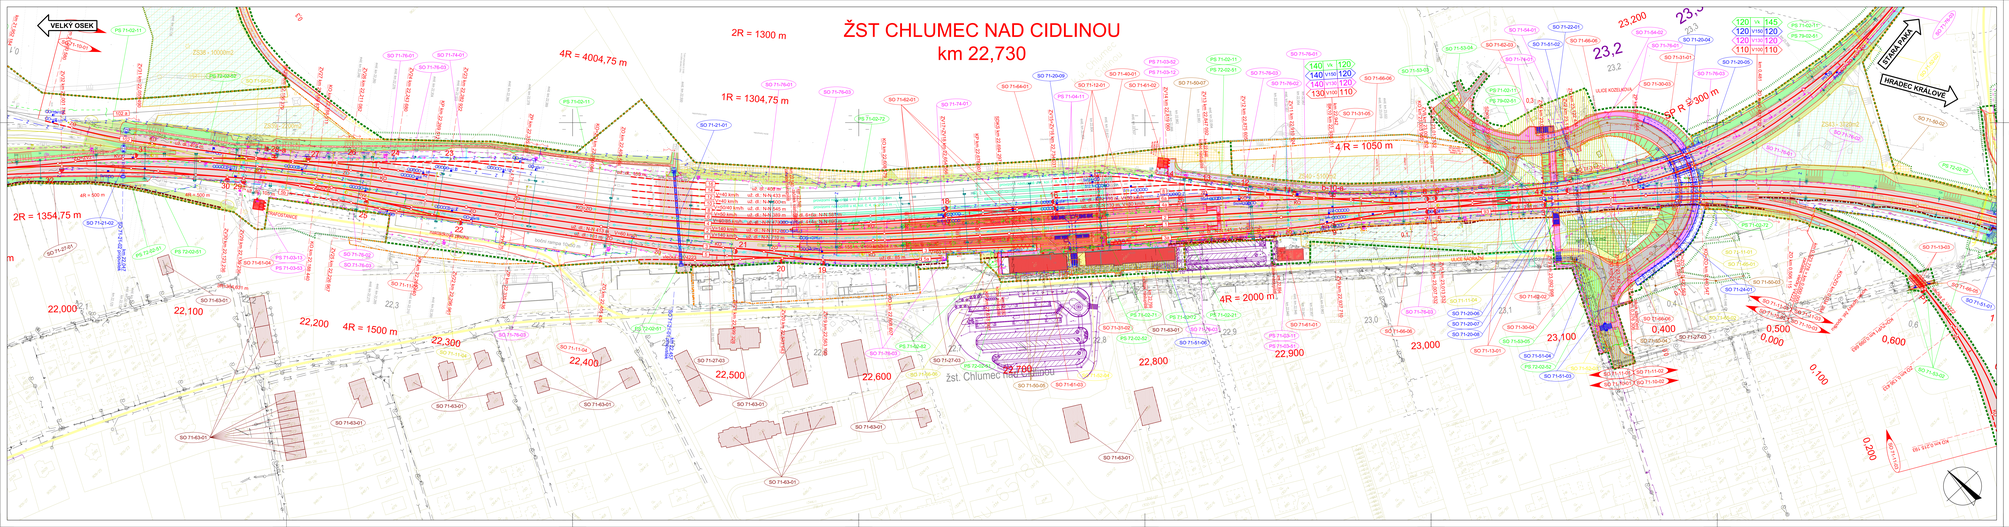

LEGENDA:

- nová železniční vrstva a spodek
- křivková a výškový úprava trasy
- výhybka a ostatní dráhové kolejiště pod
- provizorní trať, kolej
- nová trakční vedení
- nosná konstrukce
- stavební objekty nebo stavby dráhy investora
- nové pražce
- přírva a podklad vrstva
- železniční svršek
- nová železniční spodek
- nová železniční spodek, nátěrová
- nová železniční spodek - podpěrné
- nová železniční spodek - nátěrové