

DOPRAVNÝ

STANIČENÍ

POLOHA OBJEKTU

POLOHA NÁVĚSTIDEL

STANIČENÍ

SKLONOVÉ POMĚRY

TRATOVÁ RYCHLOST

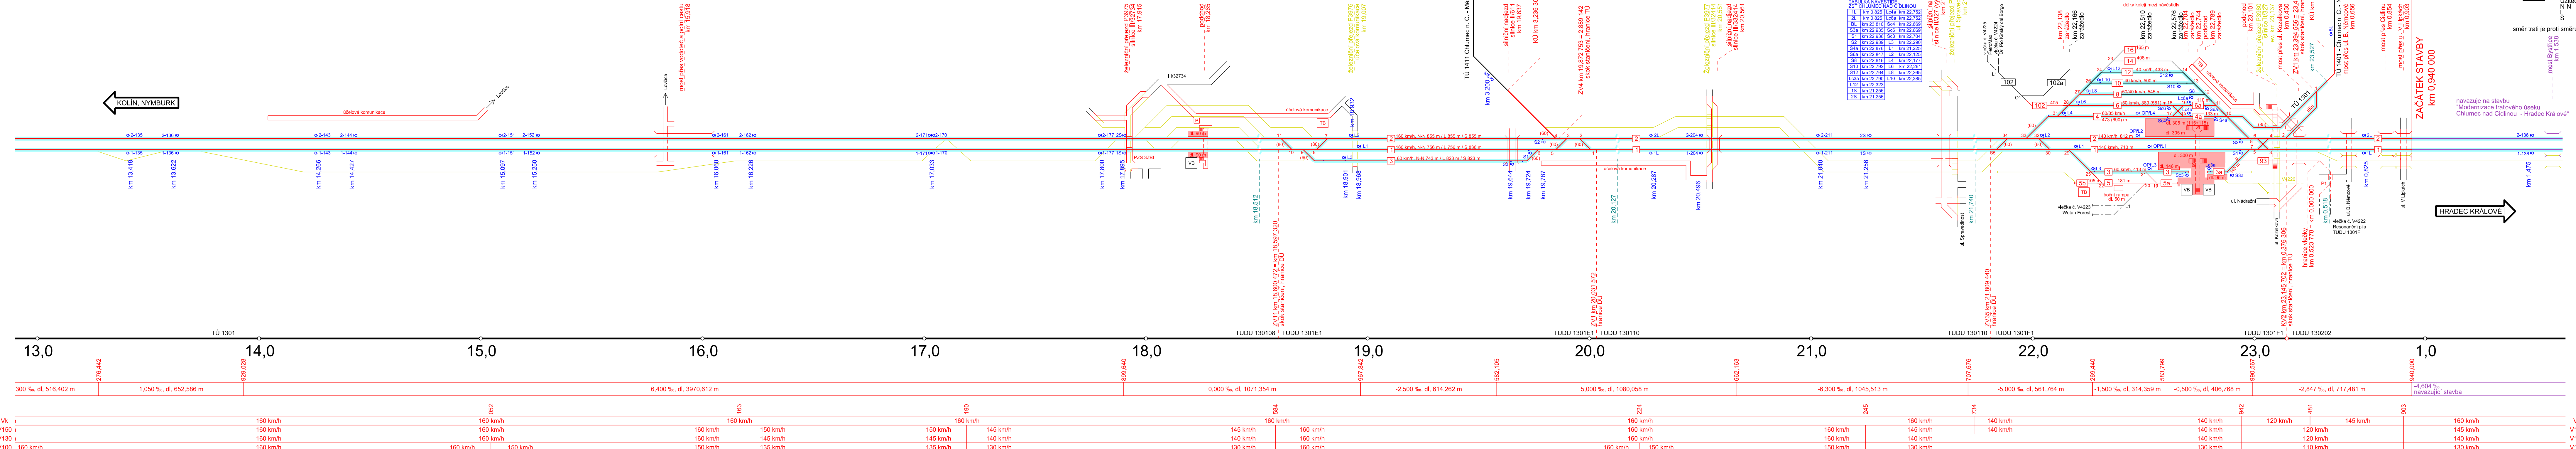
zast. PŘEVÝŠOV
km 18,236

vých. PŘEVÝŠOV LES
km 19,246

ŽST CHLUMEC NAD CIDLINOU
km 22,730



LEGENDA


- stávající nová
- Hlavní kolej
 - Dopravní kolej
 - Manipulační kolej
 - Vlečková kolej
 - Rušená kolej, demolice
 - Související stavba
 - Komunikace
 - Elektrická trakce, elektrické dělení
 - Číslo koleje
 - Číslo výhybky, rychlost do odbočky
 - Mostní objekt
 - Hlavní návěstidlo, počítač náprav
- Užitečná délka koleje:
N-N mezi návěstidly
lichý směr - do Velkého Oseka
sudý směr - do Hradce Králové
- směr trati je pro směru staničení



| Přehled revizí přílohy | | | | |
|------------------------|------------|------------|--|--------------|
| 3 | 28.02.2022 | AKU | Změna řešení v oblasti Převýšova | JSu MBa |
| 2 | 15.04.2021 | AKU | Úprava rozhraní staveb a technologické části | JSu MBa |
| 1 | 15.12.2020 | AKU | První vydání DÚR | JSu MBa |
| Rev. | Datum | Vypracoval | Popis obsahu revize | Kontr. Schv. |

Objednatel
Správa železnic, státní organizace
Dlažďená 1003/7, CZ 110 00 Praha 1
Stavební správa západ
Sokolovská 1955/278, CZ 190 00 Praha 9
www.spravazeleznic.cz

| Zhotovitel | | Společnost „MM-Prodex: Kanin - Chlumec“ | |
|---|--|---|---|
|  | Vedoucí společnosti Mott MacDonald CZ, spol. s r.o. Národní 984/15 CZ 110 00 Praha 1 +420 221 412 800 www.mottmac.com |  | Společník 1 MOTT MACDONALD LIMITED Národní 984/15 CZ 110 00 Praha 1 +420 221 412 800 www.mottmac.com |
| | Společník 2 VALBEK&PRODEX, spol. s r.o. V Olšinách 2300/75, 100 00 Praha 10 +420 277 007 726, www.valbek.eu | | |



Zpracovatel částí
MOTT
MACDONALD

Akce
Modernizace trať. úseku odb. Kanin - Chlumec nad Cidlinou (včetně)

Část dokumentace
C.6
SITUAČNÍ VÝKRESY
Dopravní schéma

| Název přílohy | | Stupeň dokumentace | | DÚR | |
|--|-------------------|--------------------|-------------------|---------------|---|
| Dopravní schéma, navržený stav, km 13,000 - km 1,000 | | Měřítka | - | | - |
| | | Formát | 7 A4 | | - |
| Datum | | Datum | | viz výše | |
| Manažer projektu | Ing. Michal Babič | Vypracoval | Ing. Aleš Kuna | vz | |
| Koordinátor profese | Ing. Michal Babič | Kontroloval | Ing. Jan Šulc | | |
| Odpov. projektant | Ing. Aleš Kuna | Schválil | Ing. Michal Babič | | |
| Číslo dokumentu | | Revize | Část dokumentace | Číslo přílohy | |
| 386583-MMCZ-SCH-C_6-002b | | 3 | C.6 | 002b | |

© Mott MacDonald
Tento dokument smí být užíván pouze osobou, která si jej objednala, a to pro účely a činnosti, pro které byl Zhotovitelem zpracován.
Tento dokument nesmí být jakýmkoli způsobem šířen jinými osobami bez předchozího souhlasu Zhotovitele a osoby, která si jeho zpracování objednala.