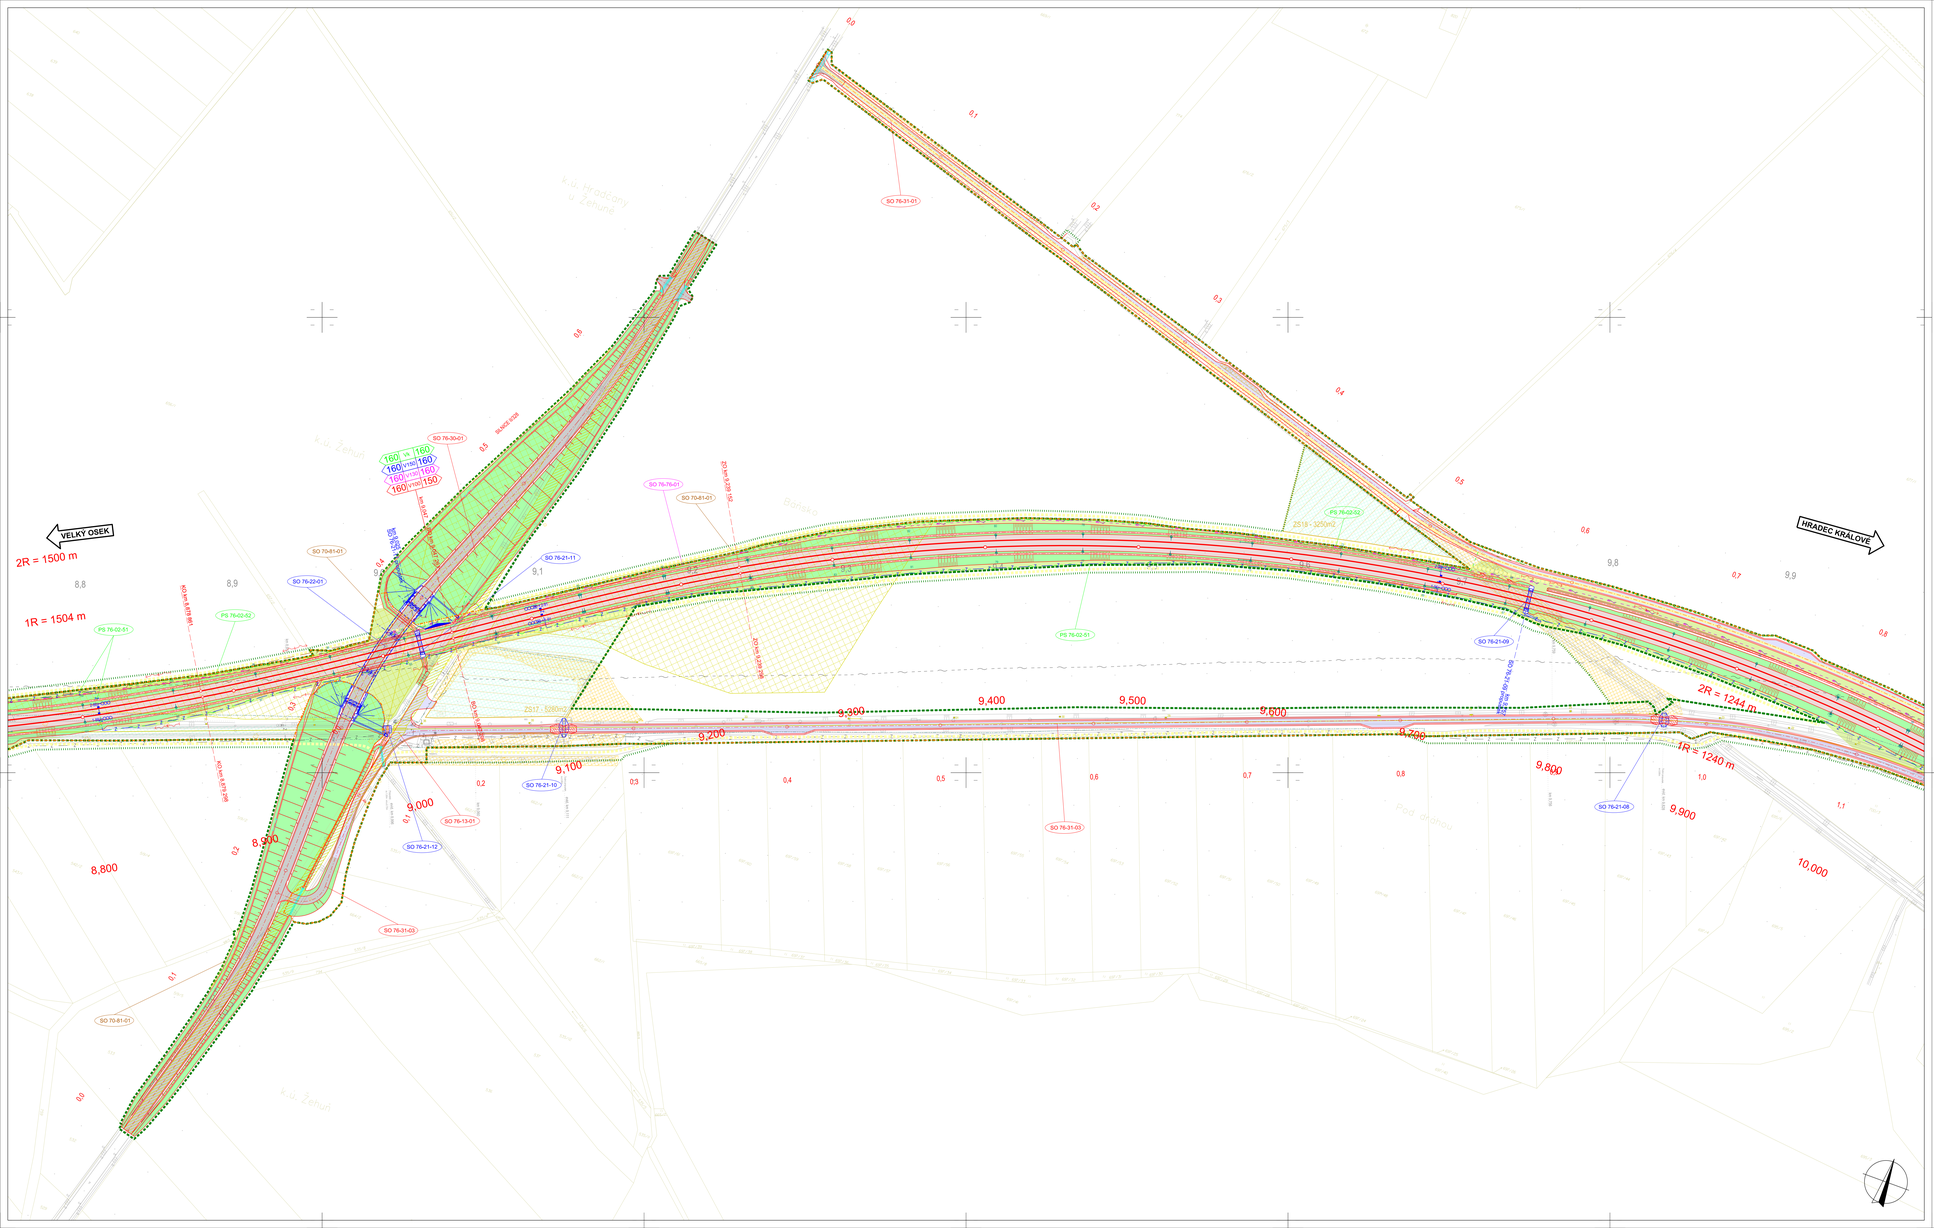

LEGENDA:

- nový železniční svršek a spodek
- zvětšená a výškově upravená kolejiště
- ochranná a zpětné vibrační kolejových polí
- provizorní stav kolejí
- ruleté kolejí - demolice
- nivelační kolejiště
- souvislé stezky nebo stezky (kolejiště investora)
- trakcesty
- příčné a podélné svody
- trakcesť nad svodem
- trakcesť pod svodem
- nová přípojka kanalizace, meliorace
- nová přípojka zabezpečovacích kabelů - podzemní
- nová přípojka zabezpečovacích kabelů - nadzemní
- nová přípojka el kabelů - podzemní
- nová přípojka el kabelů - nadzemní
- nová přípojka mi kabelů - podzemní
- nová přípojka mi kabelů - nadzemní
- nová přípojka VN - podzemní
- nová přípojka dálkové
- nová přípojka NTL dálkové
- nová přípojka STL dálkové
- nová přípojka VTL dálkové
- nová přípojka VVTL dálkové
- protihluková stěna
- opatření pro ochranu plachic
- ochranné pásy
- dočasné dráhy (nechovanky)
- dočasné dráhy (kolejiště)
- dočasné obvodové (dočasný zábor)
- stavební hranice
- hranice dočasné zástavbě
- přípojková komunikace (zpevněný povrch)
- provizorní přípojková komunikace

LEGENDA STÁVAJÍCÍCH SÍTÍ:

- kanalizace
- zabezpečovací kabel - podzemní
- zabezpečovací kabel - nadzemní
- sdělovací kabel - podzemní
- sdělovací kabel - nadzemní
- dálkopisný kabel NN - podzemní
- dálkopisný kabel NN - nadzemní
- dálkopisný kabel VN - podzemní
- dálkopisný kabel VN - nadzemní
- dálkopisný kabel VN - podzemní
- dálkopisný kabel VN - nadzemní
- dříevo výhybek
- NTL plynovod
- VTL plynovod
- STL plynovod
- VTL plynovod
- parovod - podzemní
- parovod - nadzemní
- teplovod - podzemní
- teplovod - nadzemní

LEGENDA STÁVAJÍCÍ SITUACE:

- stávající kolejiště
- stávající stavební hranice
- hranice dočasného záboru
- katastrální mapa

LEGENDA PLOCH:

- komunikace zpevněná
- komunikace nezpevněná
- demolice
- zemní kompozity
- nezapažitá zpětná
- chodníky
- násypy / zářezy
- odtěsy
- kolejové lože
- kolejové kříže
- kamenná rovnanina
- odstranění vozovek
- kácení
- revitalizace
- zapažitá zpětná
- individuální protihluk. opatření
- zařízení staveniště (ZS)
- cyklistá VN
- cyklistá VTO
- cyklistá VTSO
- cyklistá VVSO

KLAD VÝKRESŮ

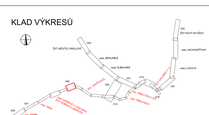
ZS17 - 5260m
ZS18 - 3250m
PS 76-02-51
PS 76-02-52
PS 76-02-02
SO 76-31-01
SO 76-31-02
SO 76-31-03
SO 76-21-11
SO 76-21-12
SO 76-21-10
SO 76-21-09
SO 76-21-08
SO 76-13-01
SO 76-22-01
SO 70-81-01
SO 76-19-01
SO 76-30-01
ZS17 - 5260m
ZS18 - 3250m
ZS17 - 5260m
ZS18 - 3250m
ZS17 - 5260m
ZS18 - 3250m