

DOPRAVNÝ

STANIČENÍ

POLOHA OBJEKTU

POLOHA NÁVĚSTIDEL

STANIČENÍ

SKLONOVÉ POMĚRY

TRATOVÁ RYCHLOST

ŽST VELKÝ OSEK
obvod Kanin
km 3,241

zast. SÁNY
km 4,871


zast. DOBŠICE NAD CIDLINOU
km 6,710


ŽST DOBŠICE-LIBNĚVES
km 6,784

odb. CHOŤOVICE
km 11,860

LEGENDA

- stávající nová
- Hlavní kolej
 - Dopravní kolej
 - Manipulační kolej
 - Vlečková kolej
 - Rušená kolej, demolice
 - Související stavba
 - Komunikace
 - Elektrická trakce, elektrické dělení
 - Číslo koleje
 - Číslo výhybky, rychlost do odbočky
 - Mostní objekt
 - Hlavní návěstidlo, počítač náprav
- Užitečná délka koleje:
N-N mezi návěstidly
S sudy směr - do Velkého Oseka
S sudy směr - do Hradce Králové
- směr trati je proti směru staničení

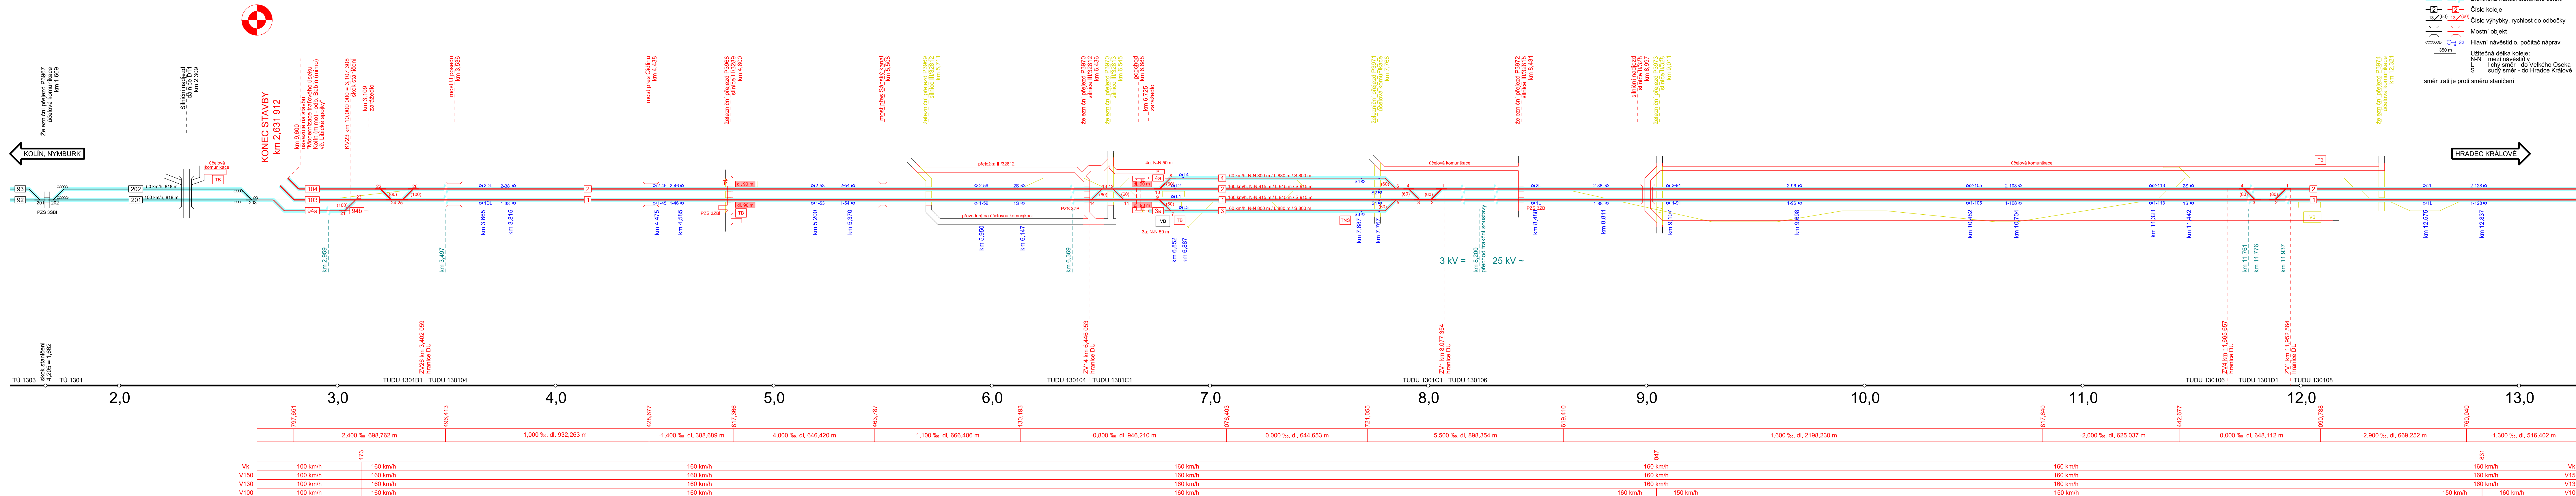

Výškový systém Bpv Souřadný systém S-JTSK																											
Přehled revizí přílohy																											
2	15.04.2021	Aku	Úprava rozhraní staveb a technologické části	JSu	MBa																						
1	15.12.2020	Aku	První vydání DÚR	JSu	MBa																						
Rev.	Datum	Vypracoval	Popis obsahu revize	Kontr.	Schv.																						
Objednatel Správa železnic, státní organizace Dlážděná 1003/7, CZ 110 00 Praha 1 Stavební správa západ Sokolovská 1955/278, CZ 190 00 Praha 9 www.spravazeleznic.cz																											
<div><div><div>SPRÁVA ŽELEZNIC</div></div></div>																											
Zhotovitel Společnost „MM-Prodex: Kanin - Chlumec“ Vedoucí společnosti Mott MacDonald CZ, spol. s r.o. Národní 984/15 CZ 110 00 Praha 1 +420 221 412 800 www.mottmac.com																											
<div><div><div>MOTT MACDONALD</div></div><div><div>MOTT MACDONALD</div></div><div><div>Společník 1 MOTT MACDONALD LIMITED Národní 984/15 CZ 110 00 Praha 1 +420 221 412 800 www.mottmac.com</div><div>Společník 2 VALBEK&PRODEX, spol. s r.o. V Olšinách 2300/75, 100 00 Praha 10 +420 277 007 726, www.valbek.eu</div></div></div>																											
<div><div></div><div>Mott MacDonald CZ, spol. s r.o. Národní 984/15 CZ 110 00 Praha 1 +420 221 412 800 www.mottmac.com</div></div>																											
Zpracovatel částí MOTT MACDONALD																											
Akce Modernizace trať. úseku odb. Kanin - Chlumec nad Cidlinou (včetně)																											
Část dokumentace C SITUACNÍ VÝKRESY C.6 Dopravní schéma																											
Název přílohy Dopravní schéma, navržený stav, km 1,500 - km 13,000																											
<table><tr><td colspan="2">Stupeň dokumentace</td><td>DÚR</td></tr><tr><td colspan="2">Měřitko</td><td>-</td></tr><tr><td colspan="2">Formát</td><td>7 A4</td></tr><tr><td colspan="2">Datum</td><td>viz výše</td></tr><tr><td>Manažer projektu</td><td>Ing. Michal Babič</td><td rowspan="3">Ing. Aleš Kuna</td></tr><tr><td>Koordinátor profese</td><td>Ing. Michal Babič</td></tr><tr><td>Odpov. projektant</td><td>Ing. Aleš Kuna</td></tr><tr><td colspan="2">Schválil</td><td>Ing. Michal Babič</td></tr></table>						Stupeň dokumentace		DÚR	Měřitko		-	Formát		7 A4	Datum		viz výše	Manažer projektu	Ing. Michal Babič	Ing. Aleš Kuna	Koordinátor profese	Ing. Michal Babič	Odpov. projektant	Ing. Aleš Kuna	Schválil		Ing. Michal Babič
Stupeň dokumentace		DÚR																									
Měřitko		-																									
Formát		7 A4																									
Datum		viz výše																									
Manažer projektu	Ing. Michal Babič	Ing. Aleš Kuna																									
Koordinátor profese	Ing. Michal Babič																										
Odpov. projektant	Ing. Aleš Kuna																										
Schválil		Ing. Michal Babič																									
Číslo dokumentu 386583-MMCZ-SCH-C_6-002a																											
<table><tr><td>Revize</td><td>Část dokumentace</td><td>Číslo přílohy</td></tr><tr><td>2</td><td>C.6</td><td>002a</td></tr></table>						Revize	Část dokumentace	Číslo přílohy	2	C.6	002a																
Revize	Část dokumentace	Číslo přílohy																									
2	C.6	002a																									

© Mott MacDonald

Tento dokument smí být užíván pouze osobou, která si jej objednala, a to pro účely a dle rozsahu, pro které byl Zhotovitelem zpracován. Tento dokument nesmí být užíván jinými osobami bez předchozího souhlasu Zhotovitele a osoby, která si jeho zpracování objednala.