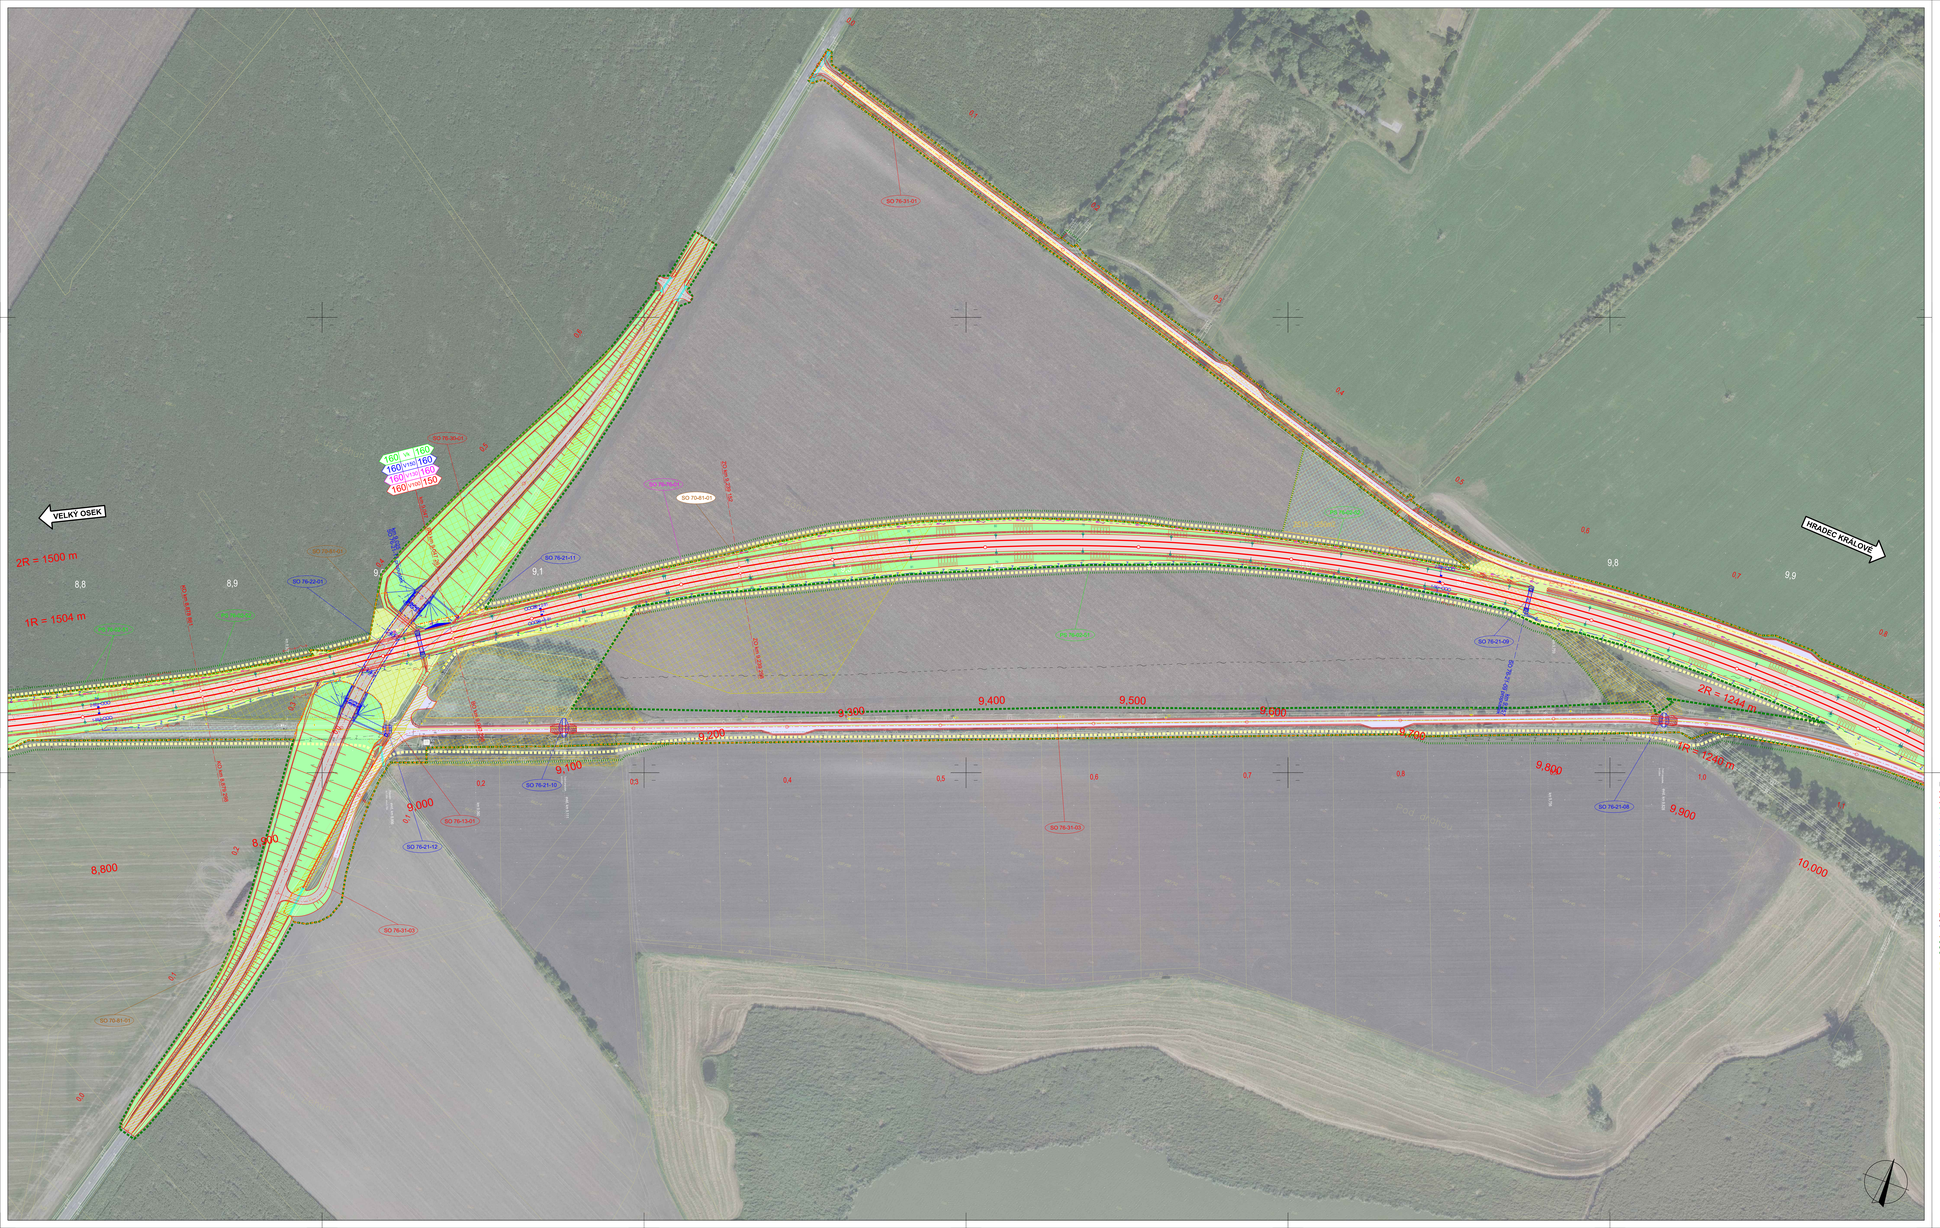

LEGENDA:

- nový železniční svršek a spodek
- směrová a výšková úprava kolejí
- výhybka a výhybkové kolejových polí
- provizorní vlak kolejí
- rušené koleje - demolice
- nové koleje - montáž
- souvislé desky nebo desky (kraj/o investora
- trakční
- přímé a poměrné kvady
- trakční kat.svršek
- nová jednokolejná
- nová jednokolejná
- nová jednokolejná