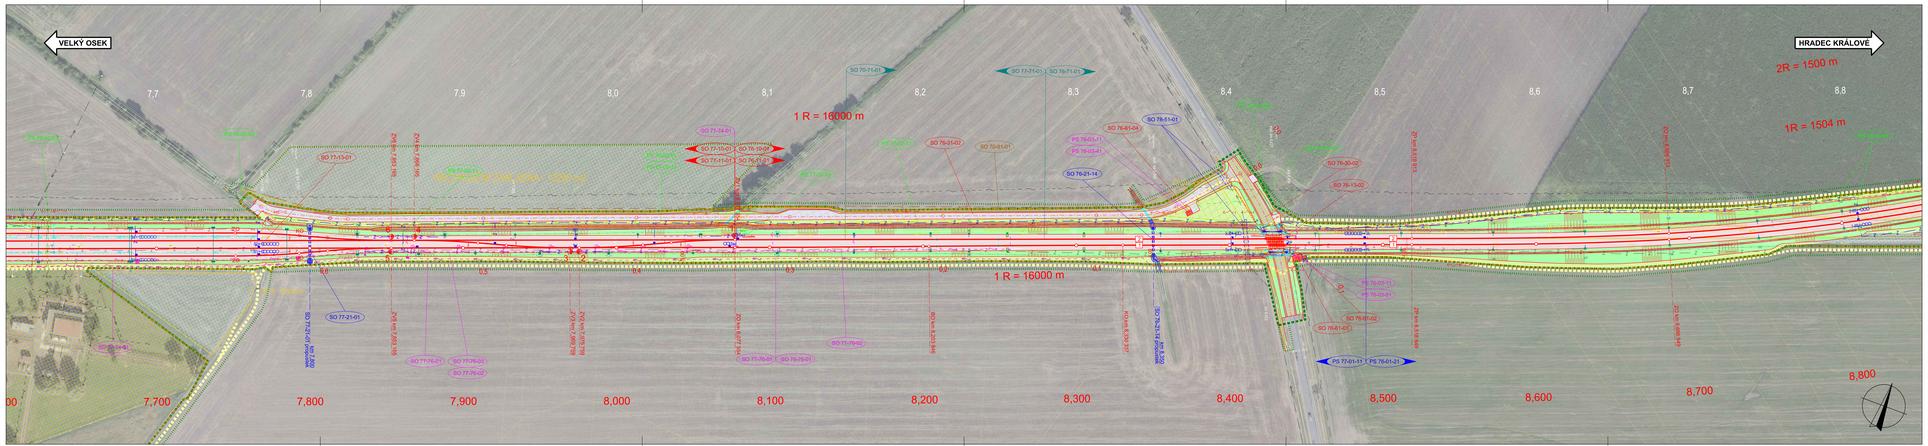
VELKÝ OSEK
HRADEC KRÁLOVÉ
1 R = 16000 m
1 R = 16000 m
2R = 1500 m
1R = 1504 m
7,7
7,8
7,9
8,0
8,1
8,2
8,3
8,4
8,5
8,6
8,7
8,8
7,700
7,800
7,900
8,000
8,100
8,200
8,300
8,400
8,500
8,600
8,700
8,800
SO 77-01-01
