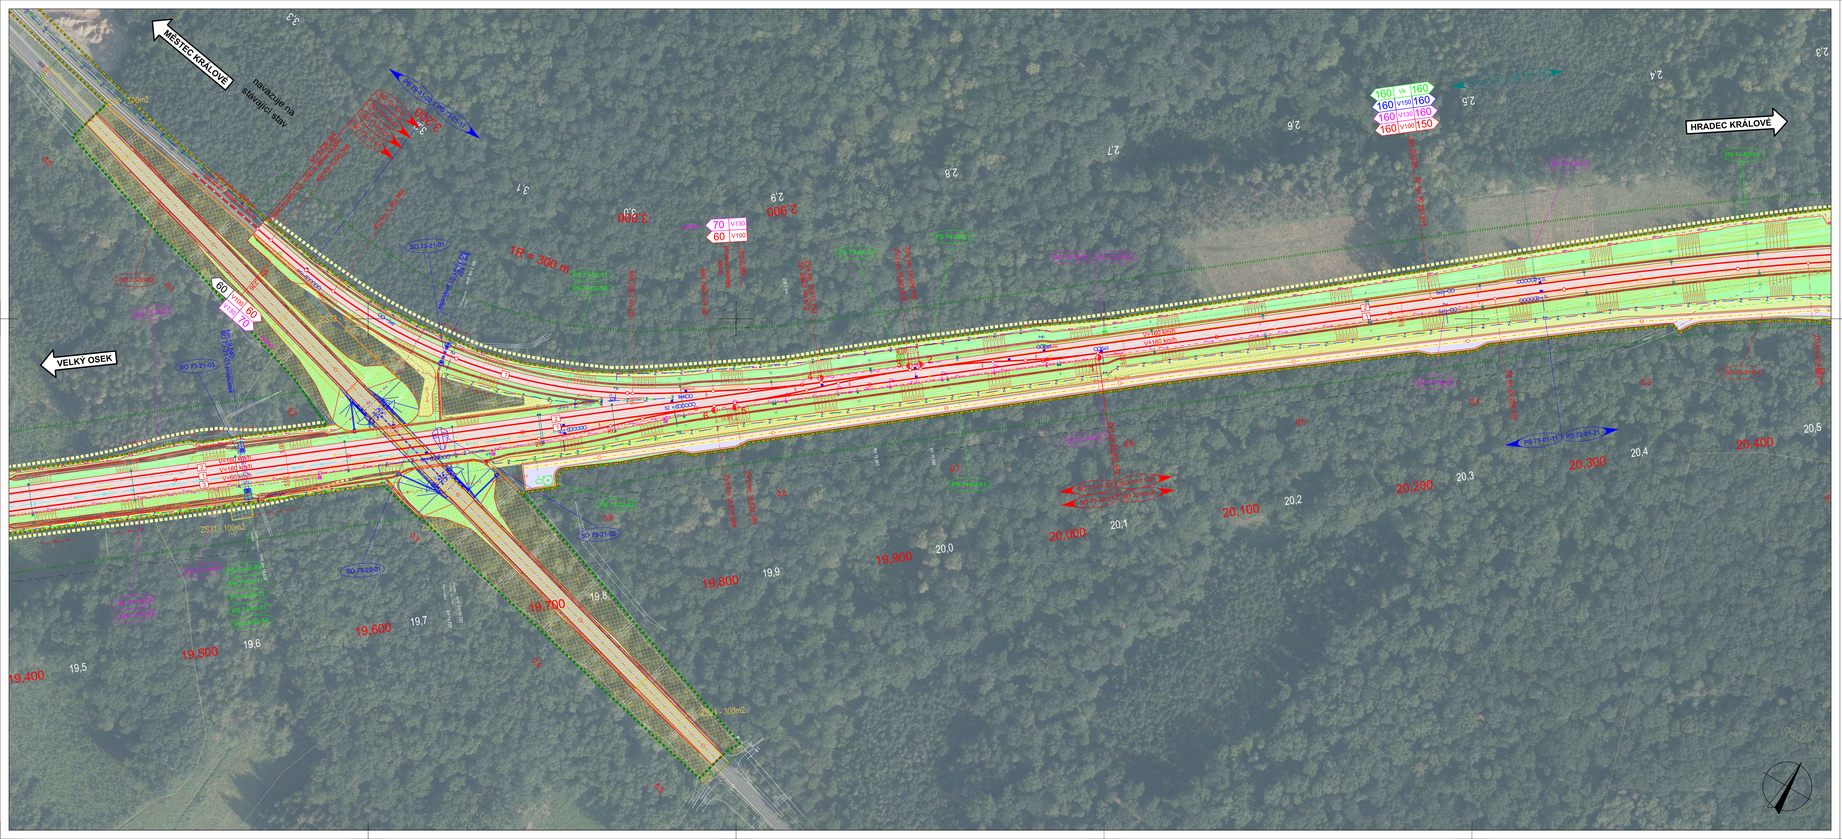
navazuje na stávající stav
HRADEC KRÁLOVÉ
VELKÝ OSEK
SO 73-21-01
SO 73-21-02
SO 73-21-03
